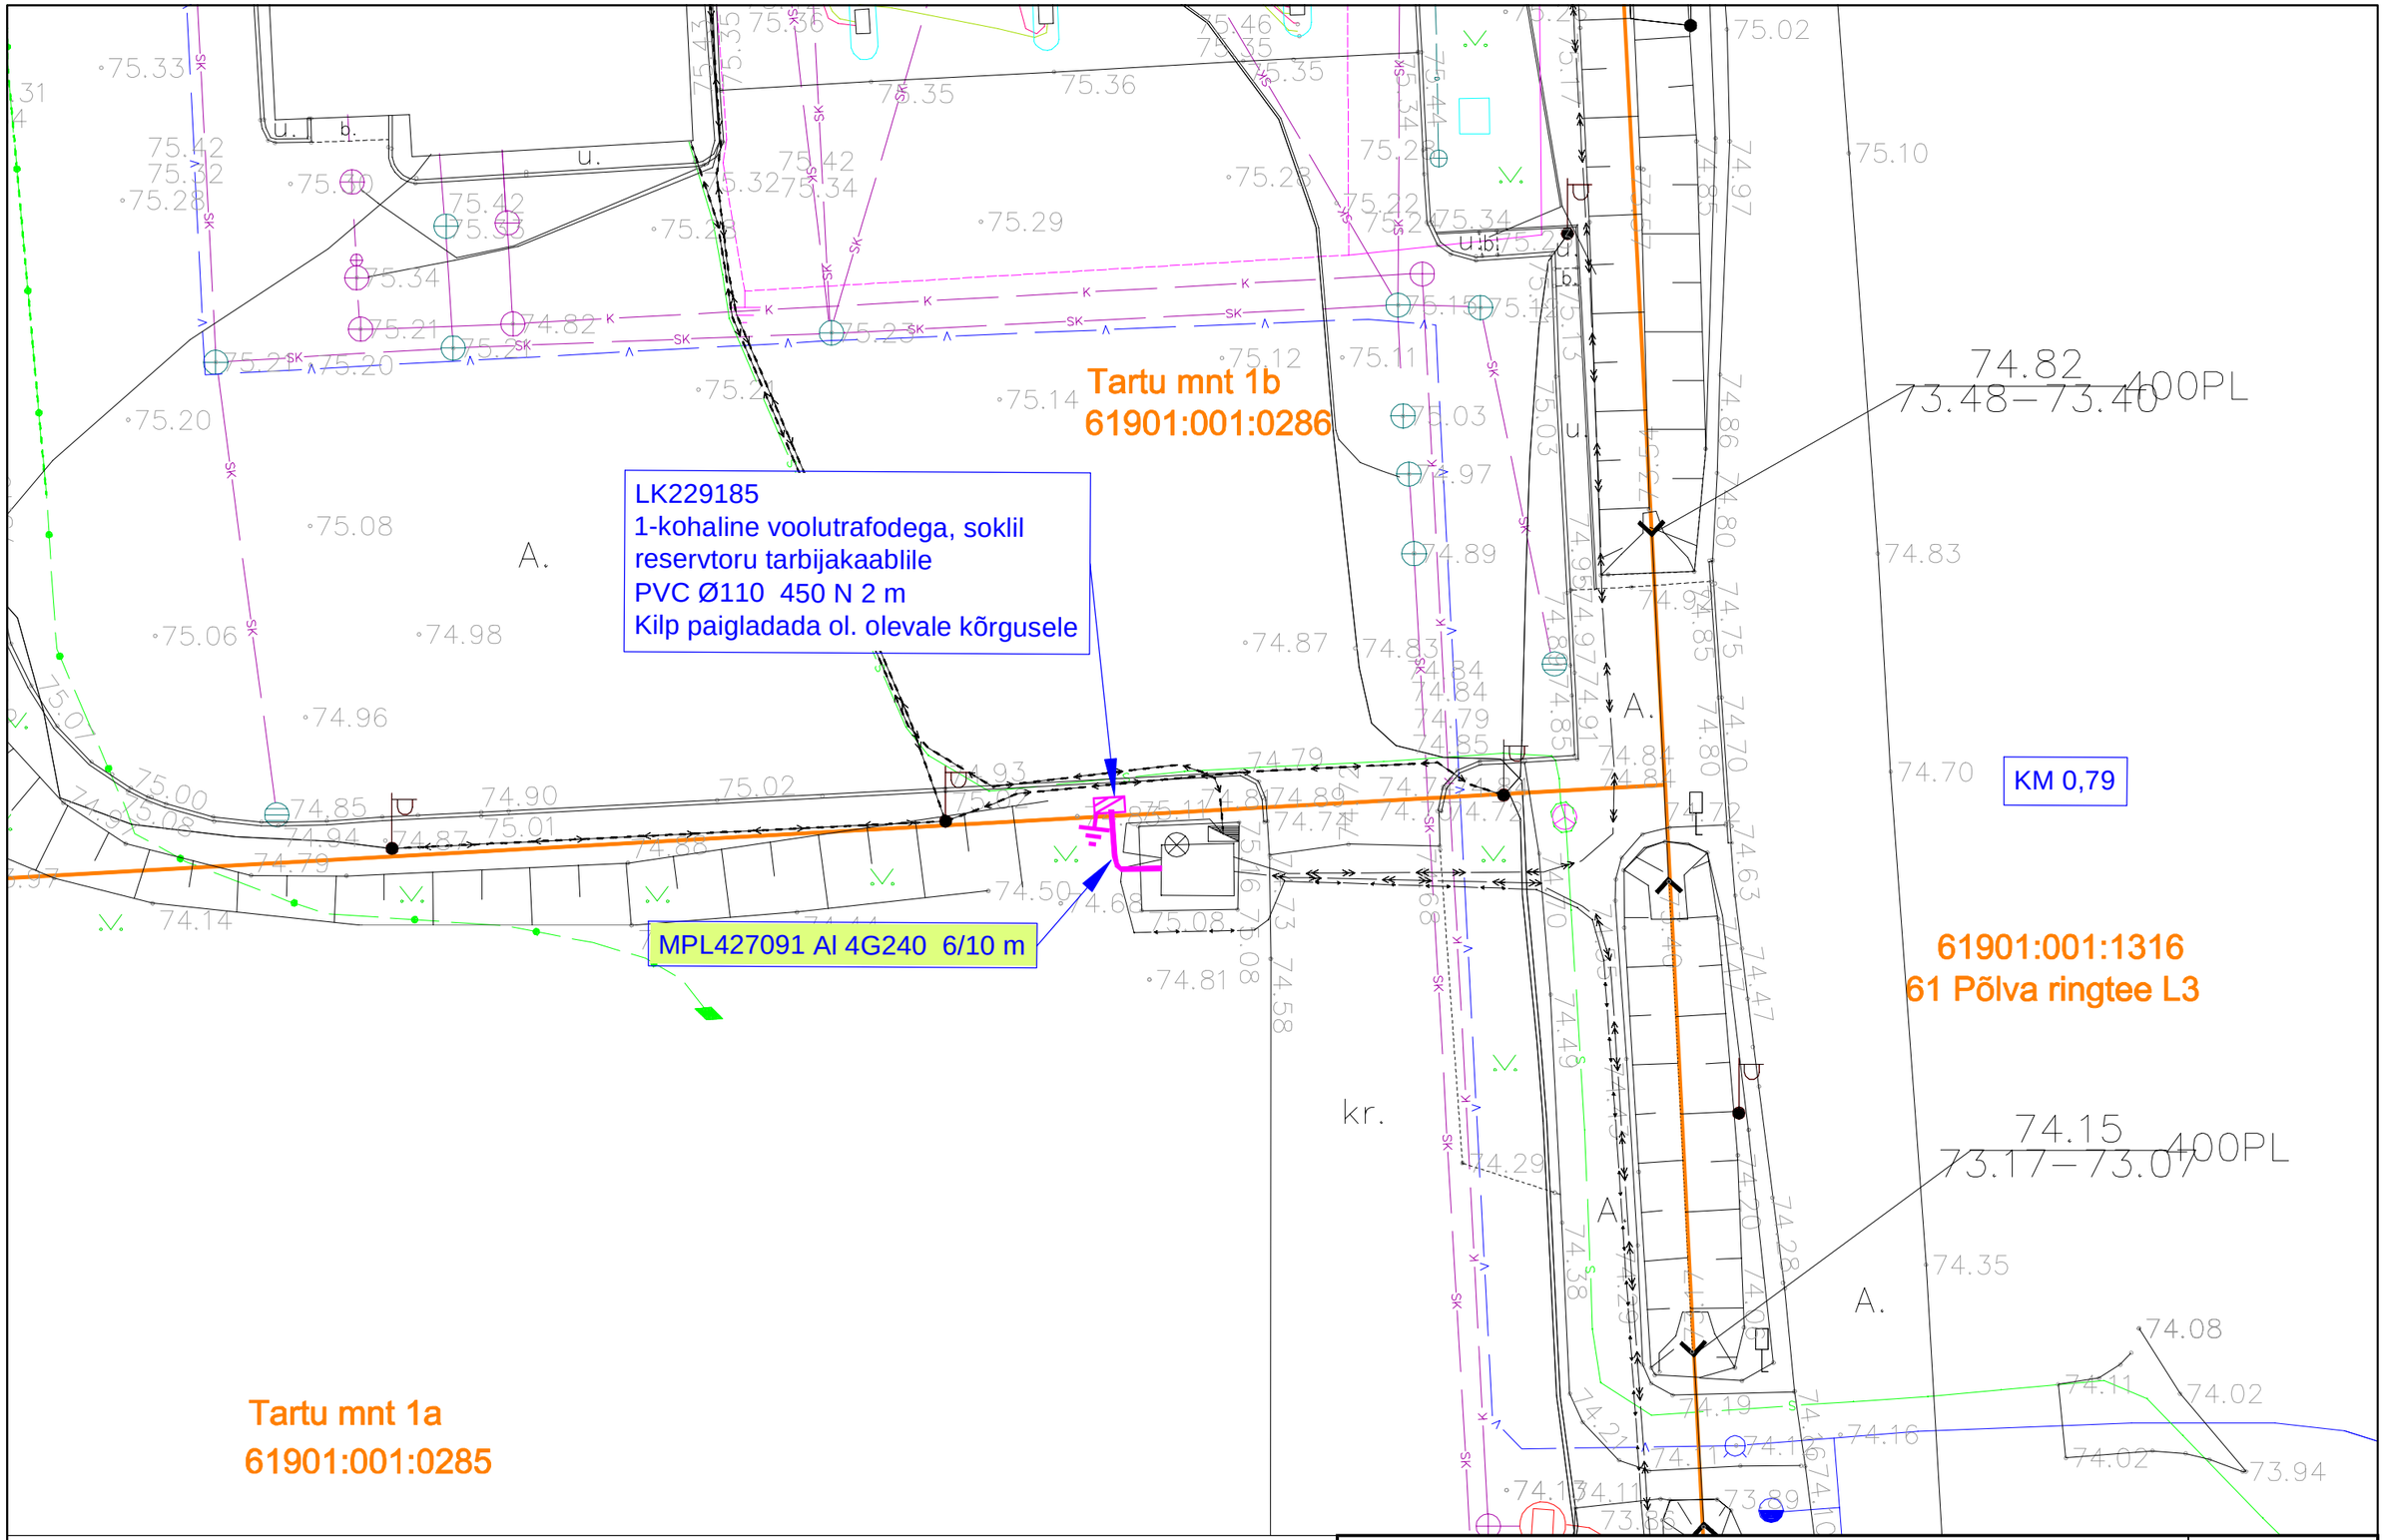

Tingmärke

- Projekteeritud MP maakaabelliin
- Projekteeritud liitumiskapp ja maanduspaigaldis
- Ol. olev sadeveekanalisatsioon
- Ol. olev MP kaabel
- Ol. olev kanalisatsioon
- Ol. olev veetorustik
- Ol. olev sidekanalisatsioon
- Katastriüksuse piir

Projekt	**Tartu mnt 1b elektriautode laadimistaristu elektriliitumine Mammaste külas Põlva vallas Põlvamaal**				Tellija **Elektrilevi OÜ**		
LEONHARD WEISS	Joonis **Asendiplaan**				Joonise nr **LC1169-1**		
	Projekteeris	**K. Kangro**		06.05.2024	+372 53045971	Mõõtkava	M 1:250
LEONHARD WEISS OÜ E-post estonia@leonhard-weiss.com Telefon +372 601 2285 Registrikood 12083348	Kontrollis	**K. Kangro**			+372 53045971	Staadium	
	Projektijuht					Keel EST	Leht 1 / Lehti 1