


Isikliku kasutusõiguse seadmise plaan

M 1:500

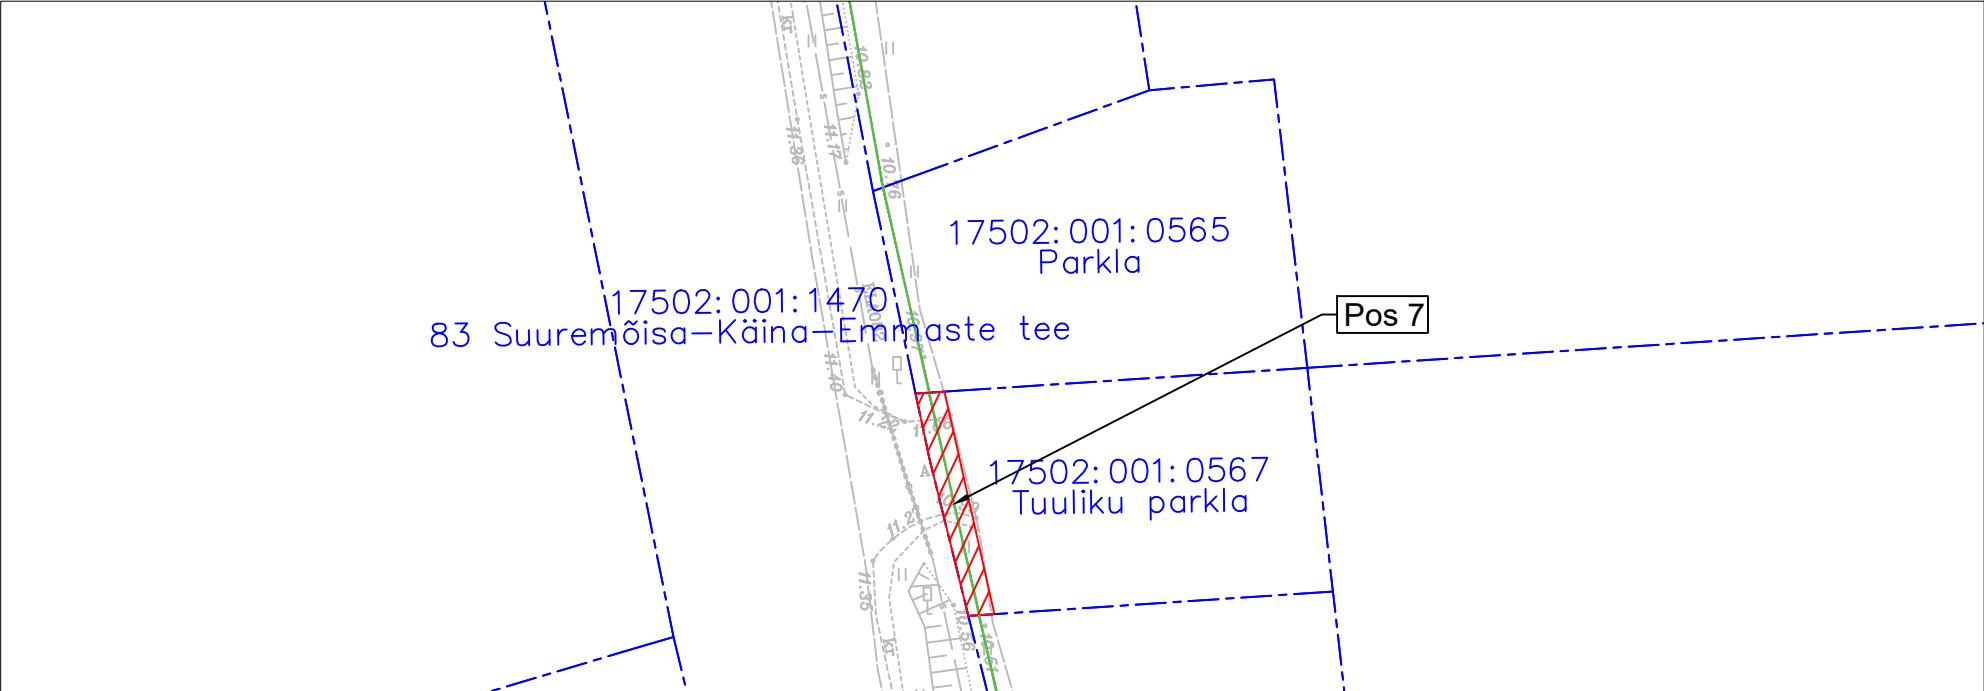

IKÕ ala Pos nr (plaanil)	Kinnistu registriososa nr	Katastriüksuse tunnus, nimi ja sihtotstarve	IKÕ alapindala m2
Pos 7	1251733	17502:001:0567: Tuuliku parkla Transpordimaa	28

TINGMÄRGID

- Katastripiir
- Projekteeritud sideliin maasisene
- Kasutusõiguse ala
- Olemasolev õhuliin

Töö tellija: Enefit AS
SIDEVÕRGU PROJEKTEERIMINE RAPLA-,
LÄÄNE- JA HIIUMAAL (P2024-09) VT2089

Töö nr. 24020
Koostas: Marek Banko
Hepta Group Energy OÜ projekteerija