


Isikliku kasutusõiguse seadmise plaan

M 1:500

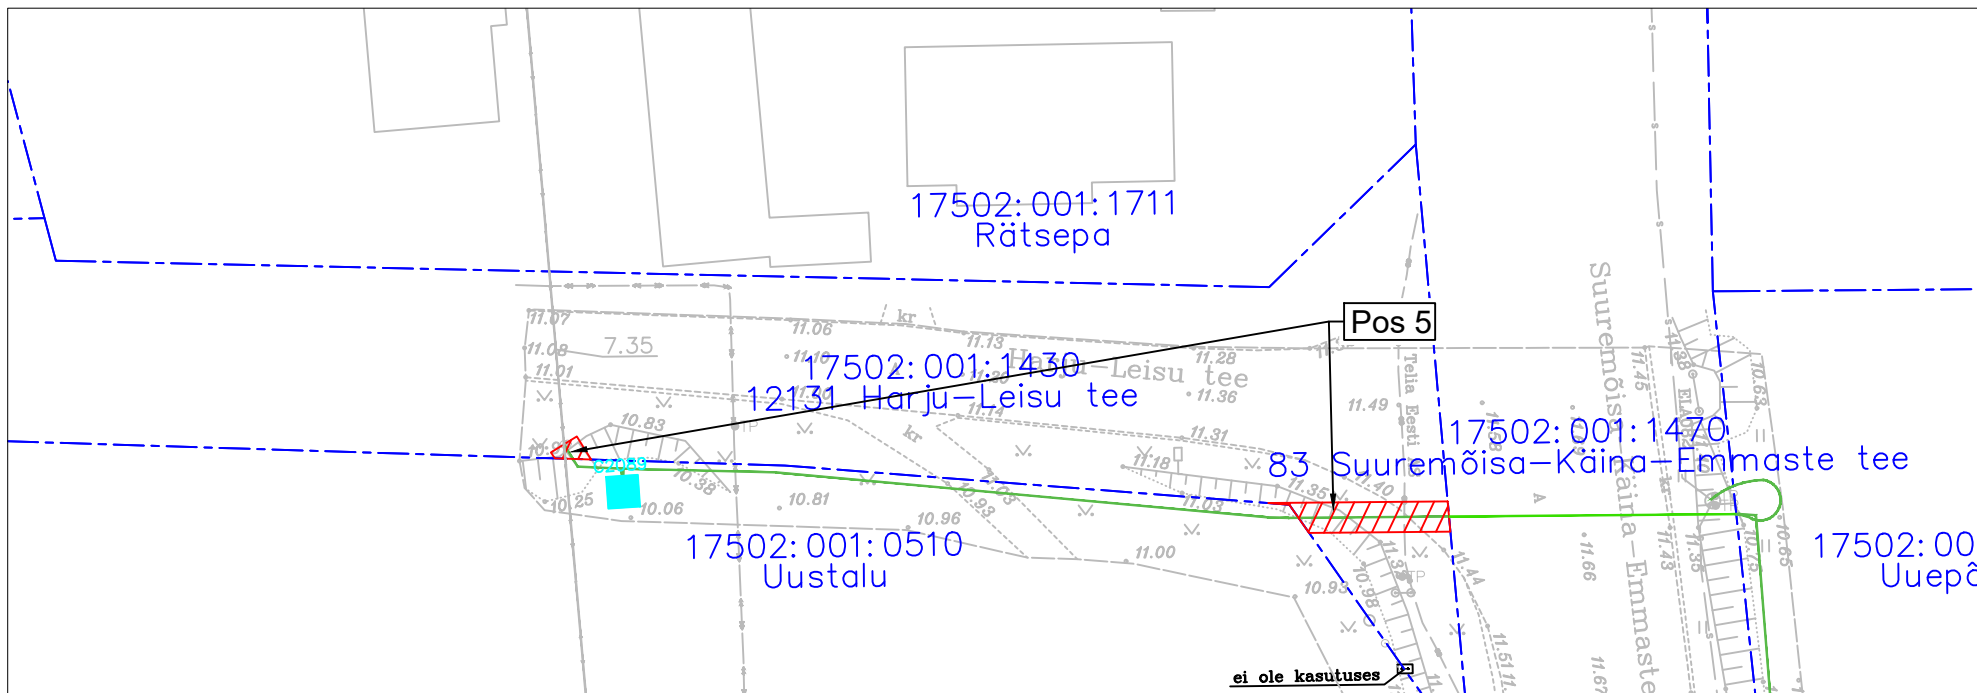

IKÕ ala Pos nr (plaanil)	Kinnistu registriosa nr	Katastriüksuse tunnus, nimi ja sihtotstarve	IKÕ alapindala m2
Pos 5	9922350	17502:001:1430: 12131 Harju-Leisu tee Transpordimaa	2 ja 20

TINGMÄRGID

- Projekteeritud side-õhuliin
- Katastripiir
- Projekteeritud sideliin maasisene
- Kasutusõiguse ala
- Projekteeritud sidejaotuskapp sokliil
- Olemasolev õhuliin

Töö tellija: Enefit AS
SIDEVÕRGU PROJEKTEERIMINE RAPLA-,
LÄÄNE- JA HIIUMAAL (P2024-09) VT2089

Töö nr. 24020
Koostas: Marek Banko
Hepta Group Energy OÜ projekteerija