


# Isikliku kasutusõiguse seadmise plaan

| IKÕ ala pos. nr. (plaanil) | Kinnistu registriosa nr. | Katastriüksuse tunnus, nimi ja sihtotstarve                        | IKÕ ala pindala, m <sup>2</sup> | Maakaabli pikkus, m |
|----------------------------|--------------------------|--|---------------------------------|---------------------|
| Pos. 1.                    | 24108250                 | 70801:001:0760; Tee nr. 18216: Veriora Jaama tee T1, transpordimaa | 219 m <sup>2</sup>              | 124 m               |
| Pos. 2.                    | 24108250                 | 70801:001:0760; Tee nr. 18216: Veriora Jaama tee T1, transpordimaa | 8 m <sup>2</sup>                | 17 m                |

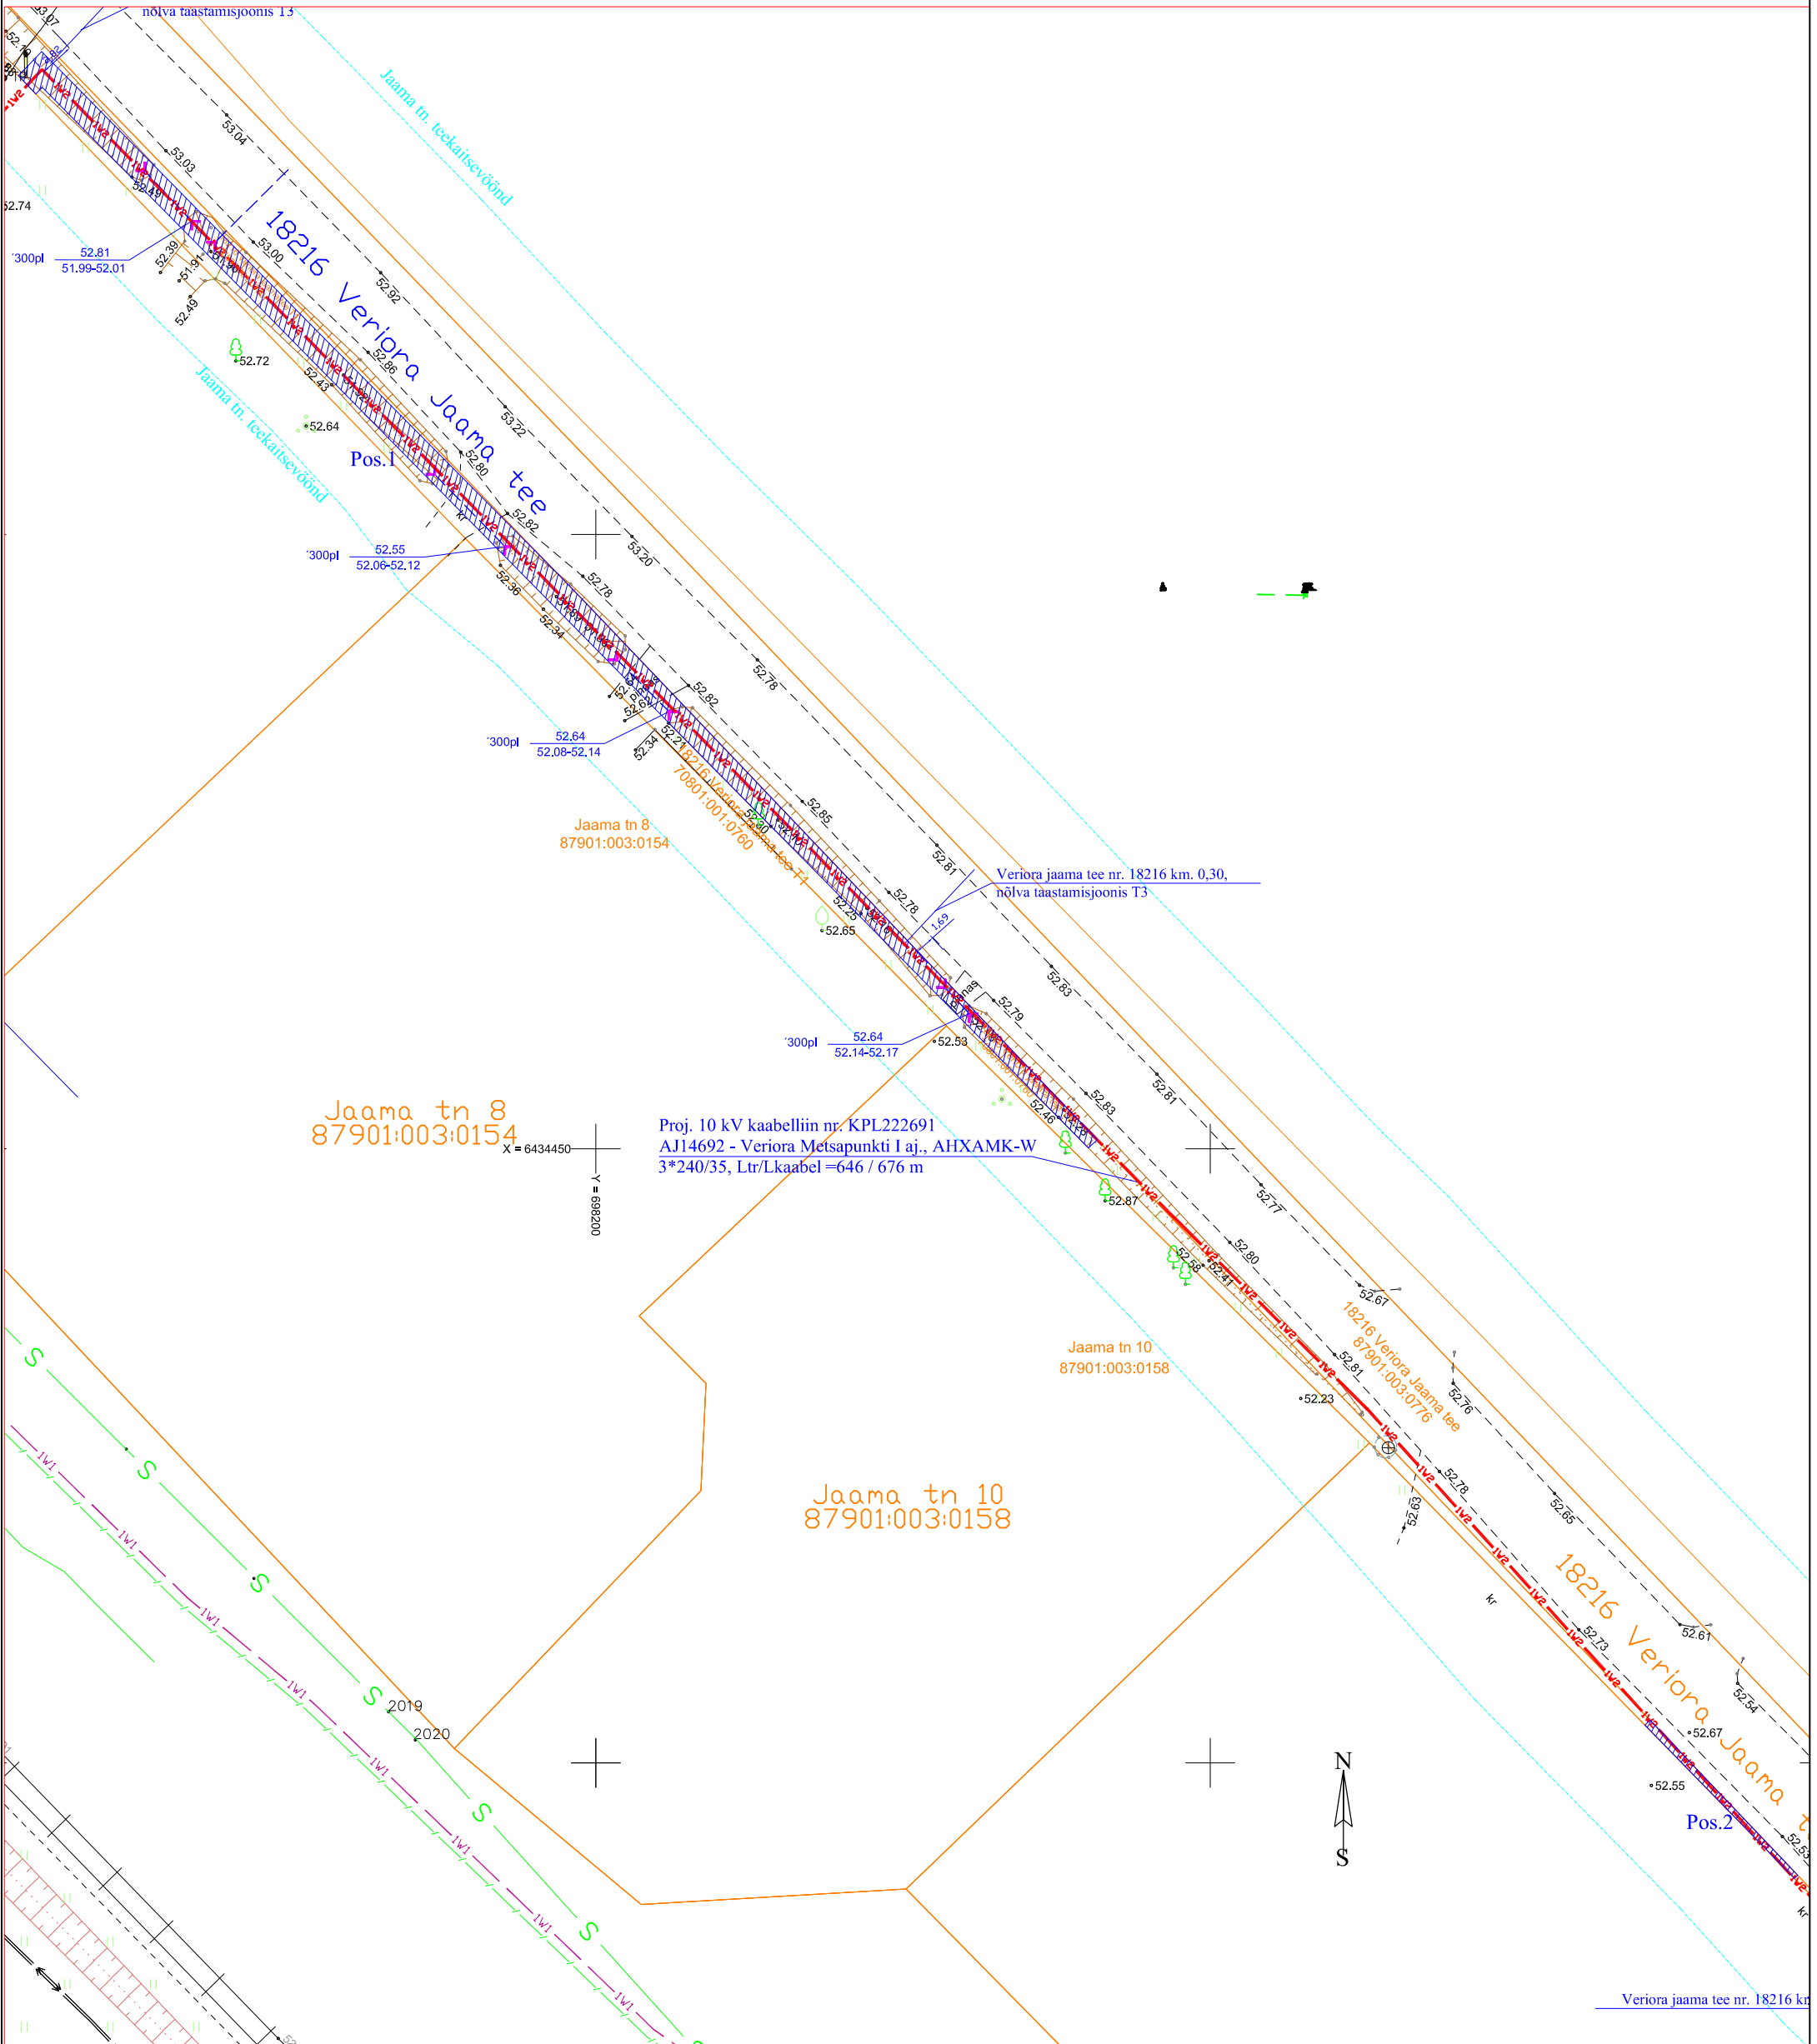

## Tingmärgid

|  |                              |
|--|------------------------------|
|  | Proj. 10 kV maakaabel torus  |
|  | Olemasolev 10 kV kaabelliin  |
|  | Olemasolev 0,4 kV kaabelliin |
|  | Kinnistu piir                |
|  | IKÕ seadmise ala             |

## Projekti nimetus / asukoht

Räpina - Leevaku 10 kV liini rekonstrueerimise II etapp. Veriora piirkond. Räpina vald, Põlvamaa

Koostaja:  
Leonhard Weiss OÜ  
Projekteerija: Enn Kraav

Möötkava  
1:500

Leht / formaat  
Leht 6 / A3

Töö nr:  
IP6203

Kuupäev:  
12.01.2024.