




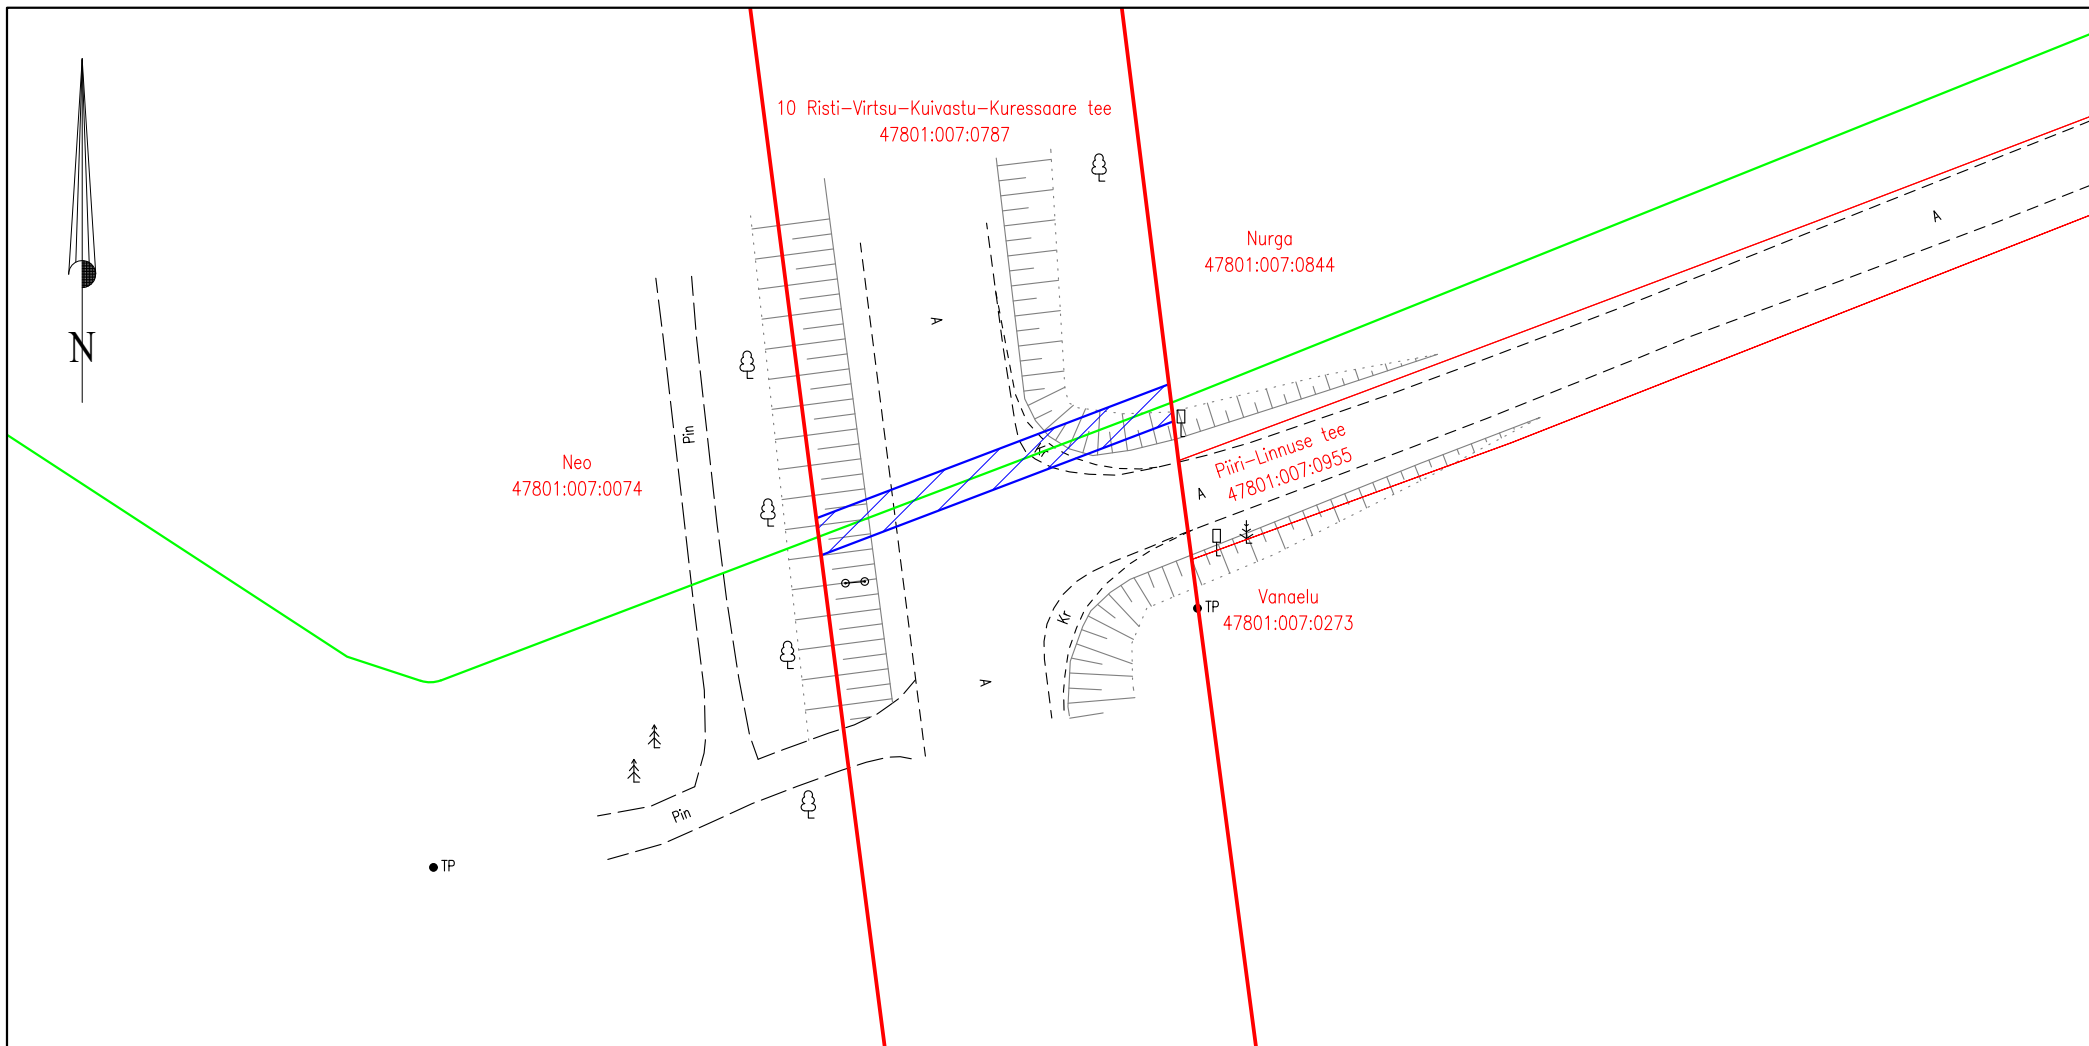

ISIKLIKU KASUTUSÕIGUSE ALA PLAAN

Saare maakond, Muhu vald, Piiri küla,
10 Risti-Virtsu-Kuivastu-Kuressaare tee
katastritunnus 47801:007:0787
ristumine km 84,96



Möötkava: M 1:500
Koostaja: Sergei Dolgušev
Projekti nr: 661-23

-  Lepingu objektiks oleva katastriüksuse piir
-  Katastriüksuste piirid
-  Projekteeritav 110 kV kaabelliin + sidekaabel
-  Isikliku kasutusõiguse ala 60 m²