


RUUMIDE EKSPLIKATSIOON

RUUMI nr	RUUMI NIMETUS	PIND m ²
202	Lüüs	8,4
202a	Koridor	14,7
202b	Palat	20,7
202c	Sansõlm	5,1
202d	Palat	20,7
203	Duširuum ja WC	8,5

TINGMÄRGID

	Olemasolev/säilitatav sisesein
	Projekteeritav sisesein
	Projekteeritav siseuks
	Projekteeritav aken
	Uus sanitaartehnika

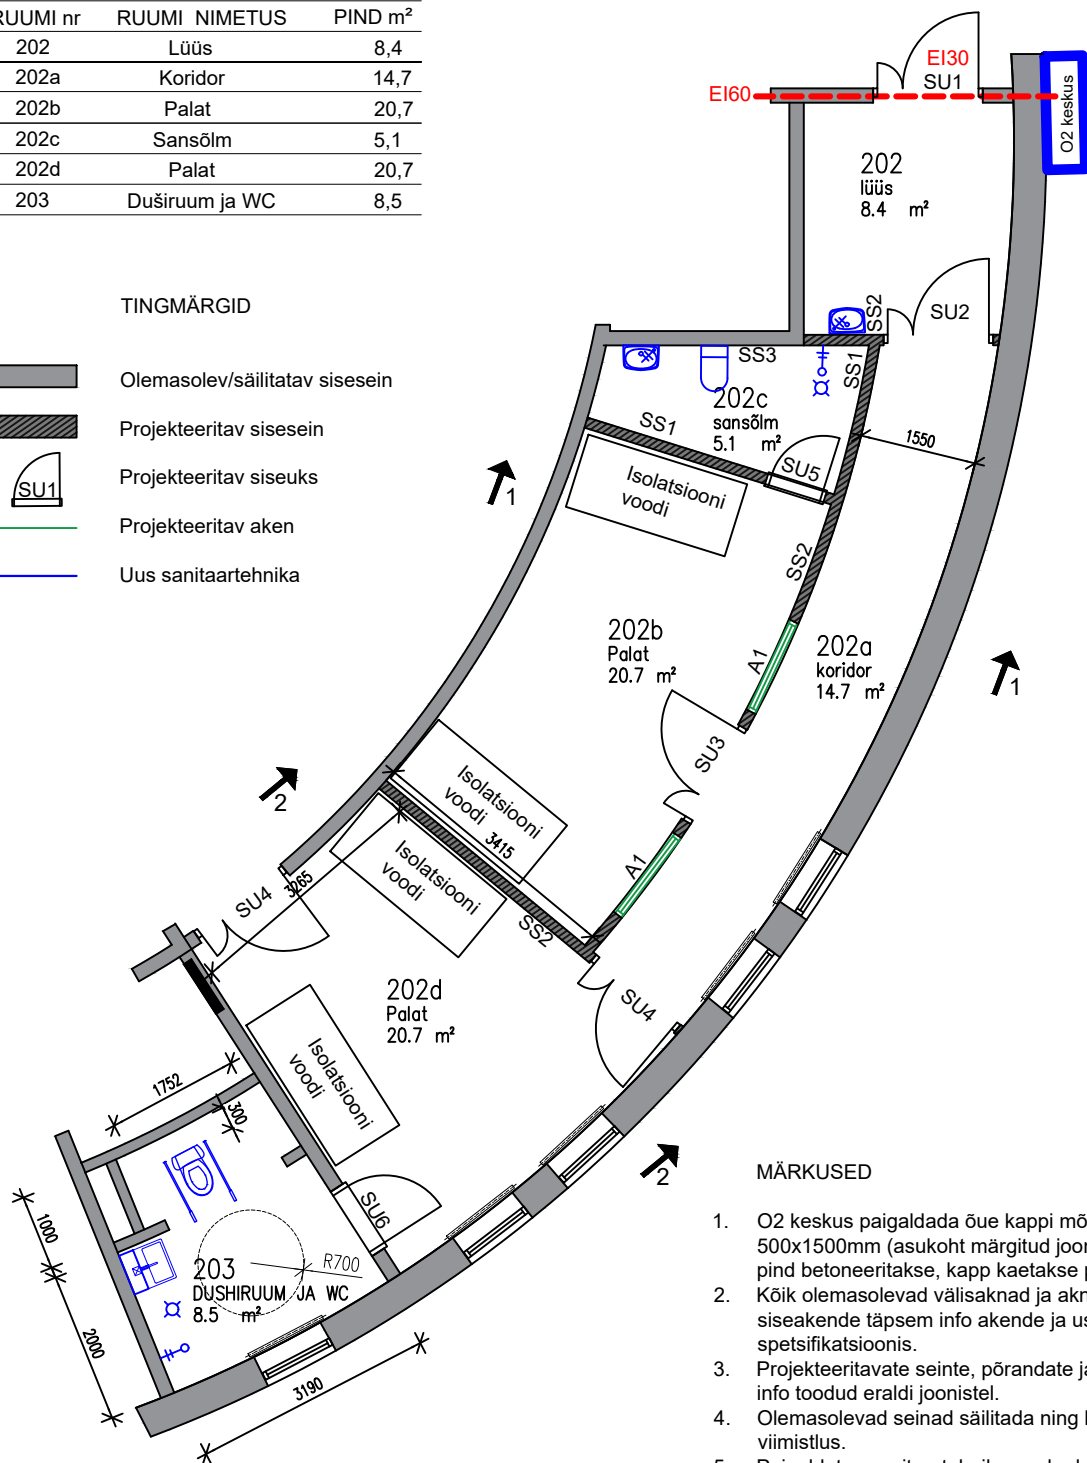

MÄRKUSED

- O2 keskus paigaldada õue kappi mõõtudega 500x1500mm (asukoht märgitud joonisel). Kapialune pind betoneeritakse, kapp kaetakse puitlaudisega.
- Kõik olemasolevad välisaknad ja aknalauad säilitatakse, siseakende täpsem info akende ja uste spetsifikatsioonis.
- Projekteeritavate seinte, põrandate ja lagede täpsem info toodud eraldi joonistel.
- Olemasolevad seinad säilitada ning korrastada viimistlus.
- Paigaldatav sanitaartechnika peab olema kinnitatud kontaktivabalt. Torud peavad olema kaetud vandaalikindlalt, ei tohi olla pinnapealseid torusid.
- Säilitada olemasolevad aknarulood.
- Tegemist on olemasoleva hooneosaga, kõik mõõdud kontrollida enne tööde teostamist.

Muudatus Muutja

Kuupäev Muudatuse sisu

Objekt: SA Viljandi Haigla isolatsioonipalatite osaline ümberehitamine

Aadress: Pargi tee 8a, Jämejala küla, Viljandi maakond

Tellij: SA Viljandi Haigla

Joonis: Põhiplaan

Vastutav spetsialist Anne Vaisma

Tehnik Kristin Kaha

Kuupäev: 05.06.23

Mõõtkava(d): 1:100

Töö nr. Staadium

202302-1 PP

Joonise nr. Vers.

AR-5-04 01

NOOL
PROJEKT

Nool Projekt OÜ | www.noolprojekt.ee
info@noolprojekt.ee