



## Laibu lahe väljavoolu asendiplaanid

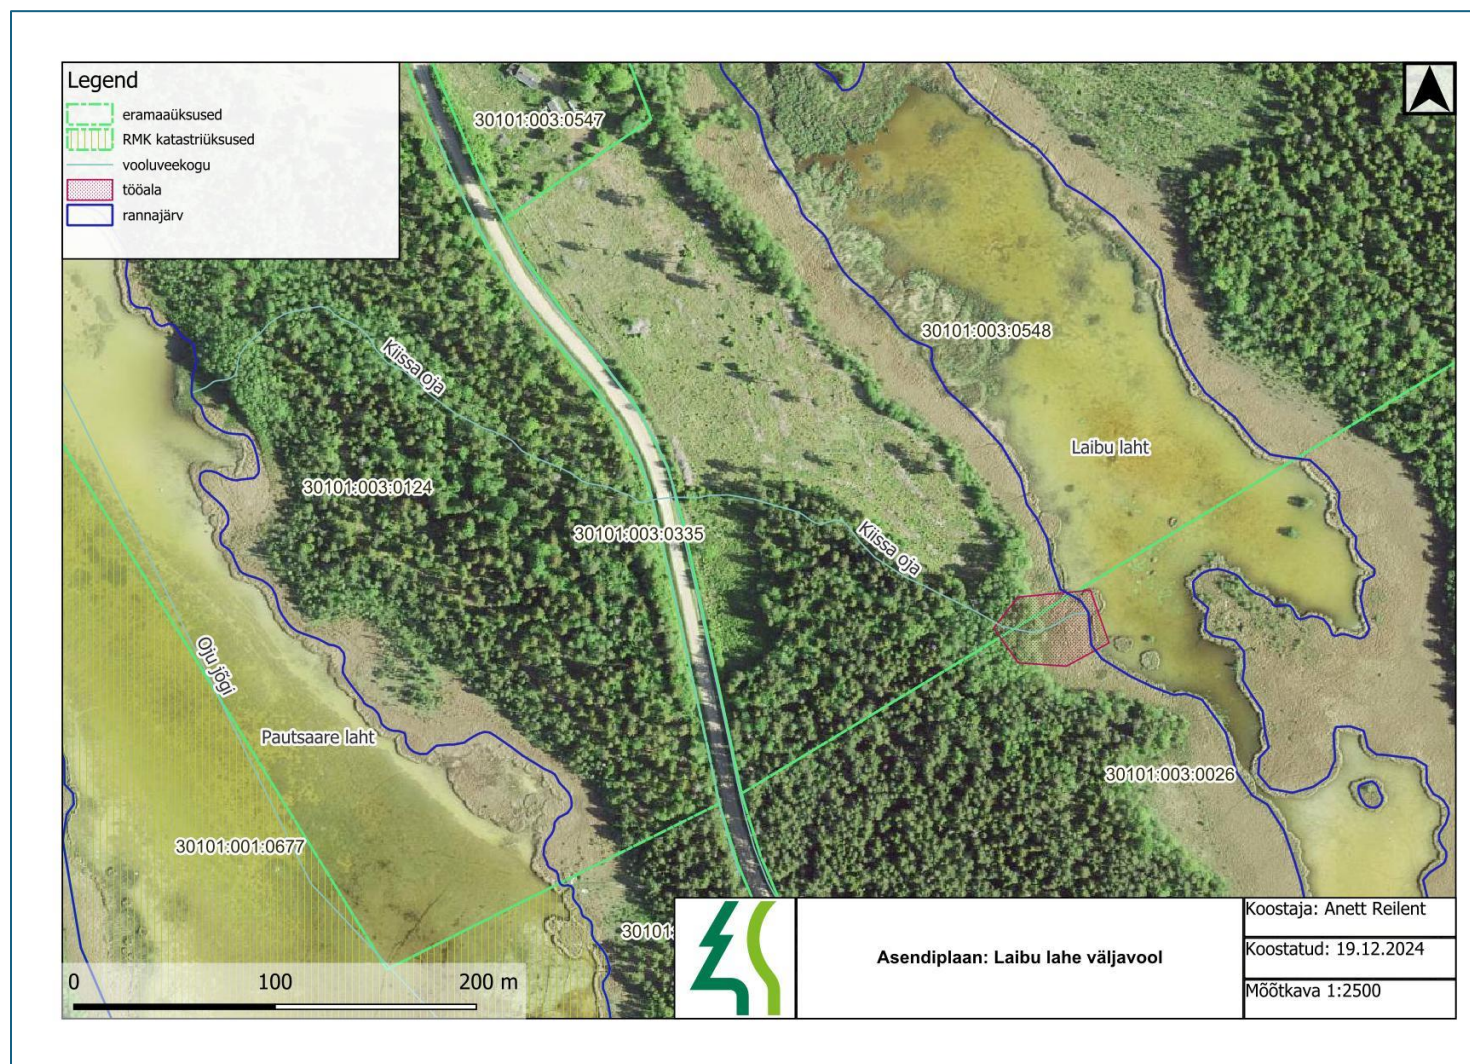

Joonis 1. Laibu lahe väljavoolu tööala asendiplaan.

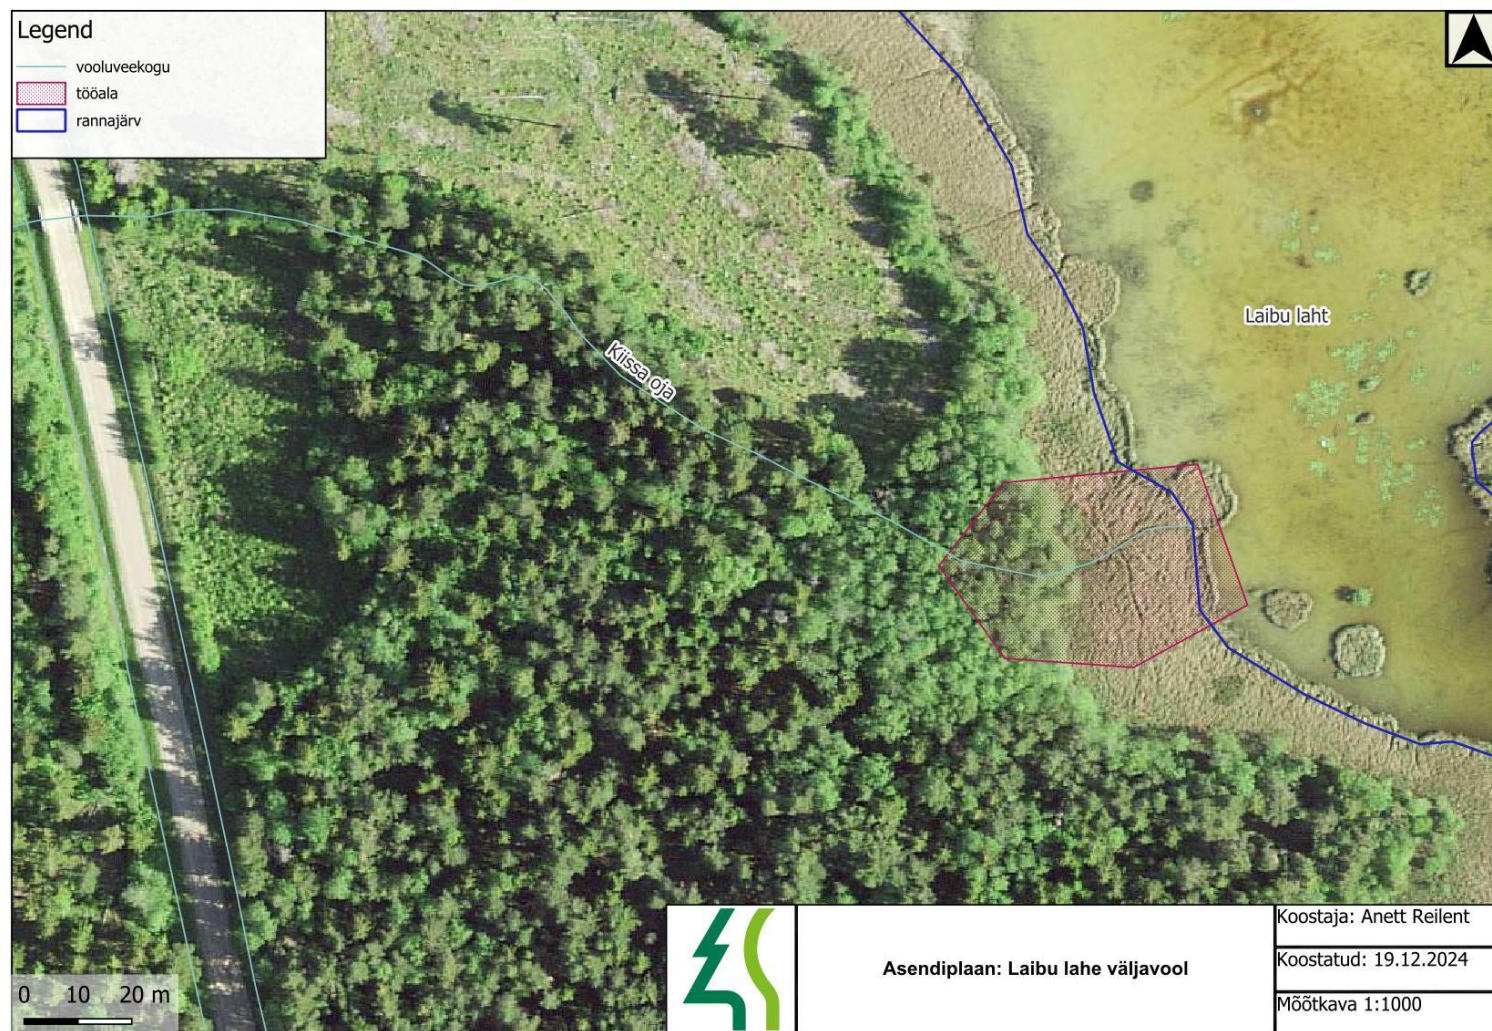

Joonis 2. Laibul lahe roostunud väljavool.