

Isikliku kasutusõiguse ala plaan

Kinnistu nimi: 19217 Libatse-Enge tee (KV7080)

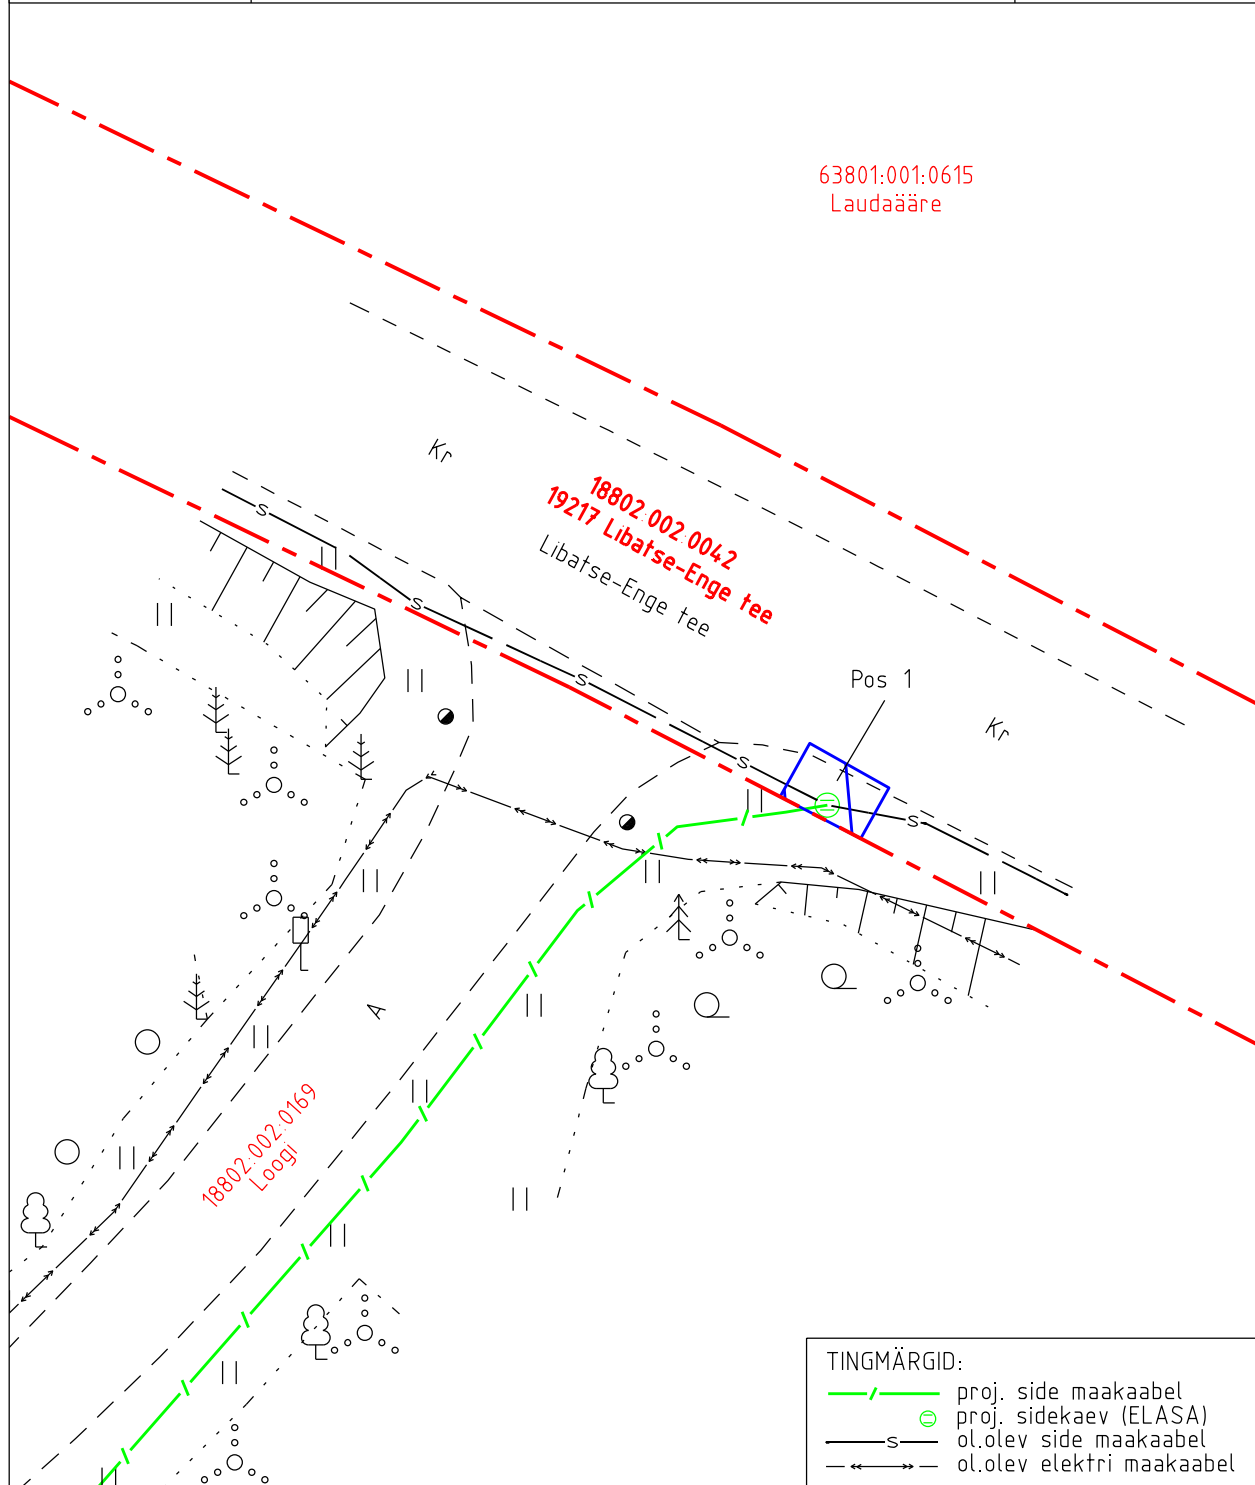
Katastritunnus: 18802:002:0042




Asukoht: Enge küla, Põhja-Pärnumaa vald, Pärnu maakond

Kirjanurk OÜ töö nr 8730P

Põhja-Pärnumaa vald Enge küla Loogi Telia sideühendus

IKÕ ala pos nr	Asukoht riigitee 19217 suhtes (lõigu algus ja lõpp km)	Ala pindala (m ²)
1	kulgemine 4,27 km'l	6



-  Isikliku kasutusõiguse ala pindala kokku ligikaudu 6 m²
-  Koormatava katastriüksuse piir
-  Katastriüksuste piirid

Plaan 1-1
M 1:250

Koostaja:
OÜ Kirjanurk