



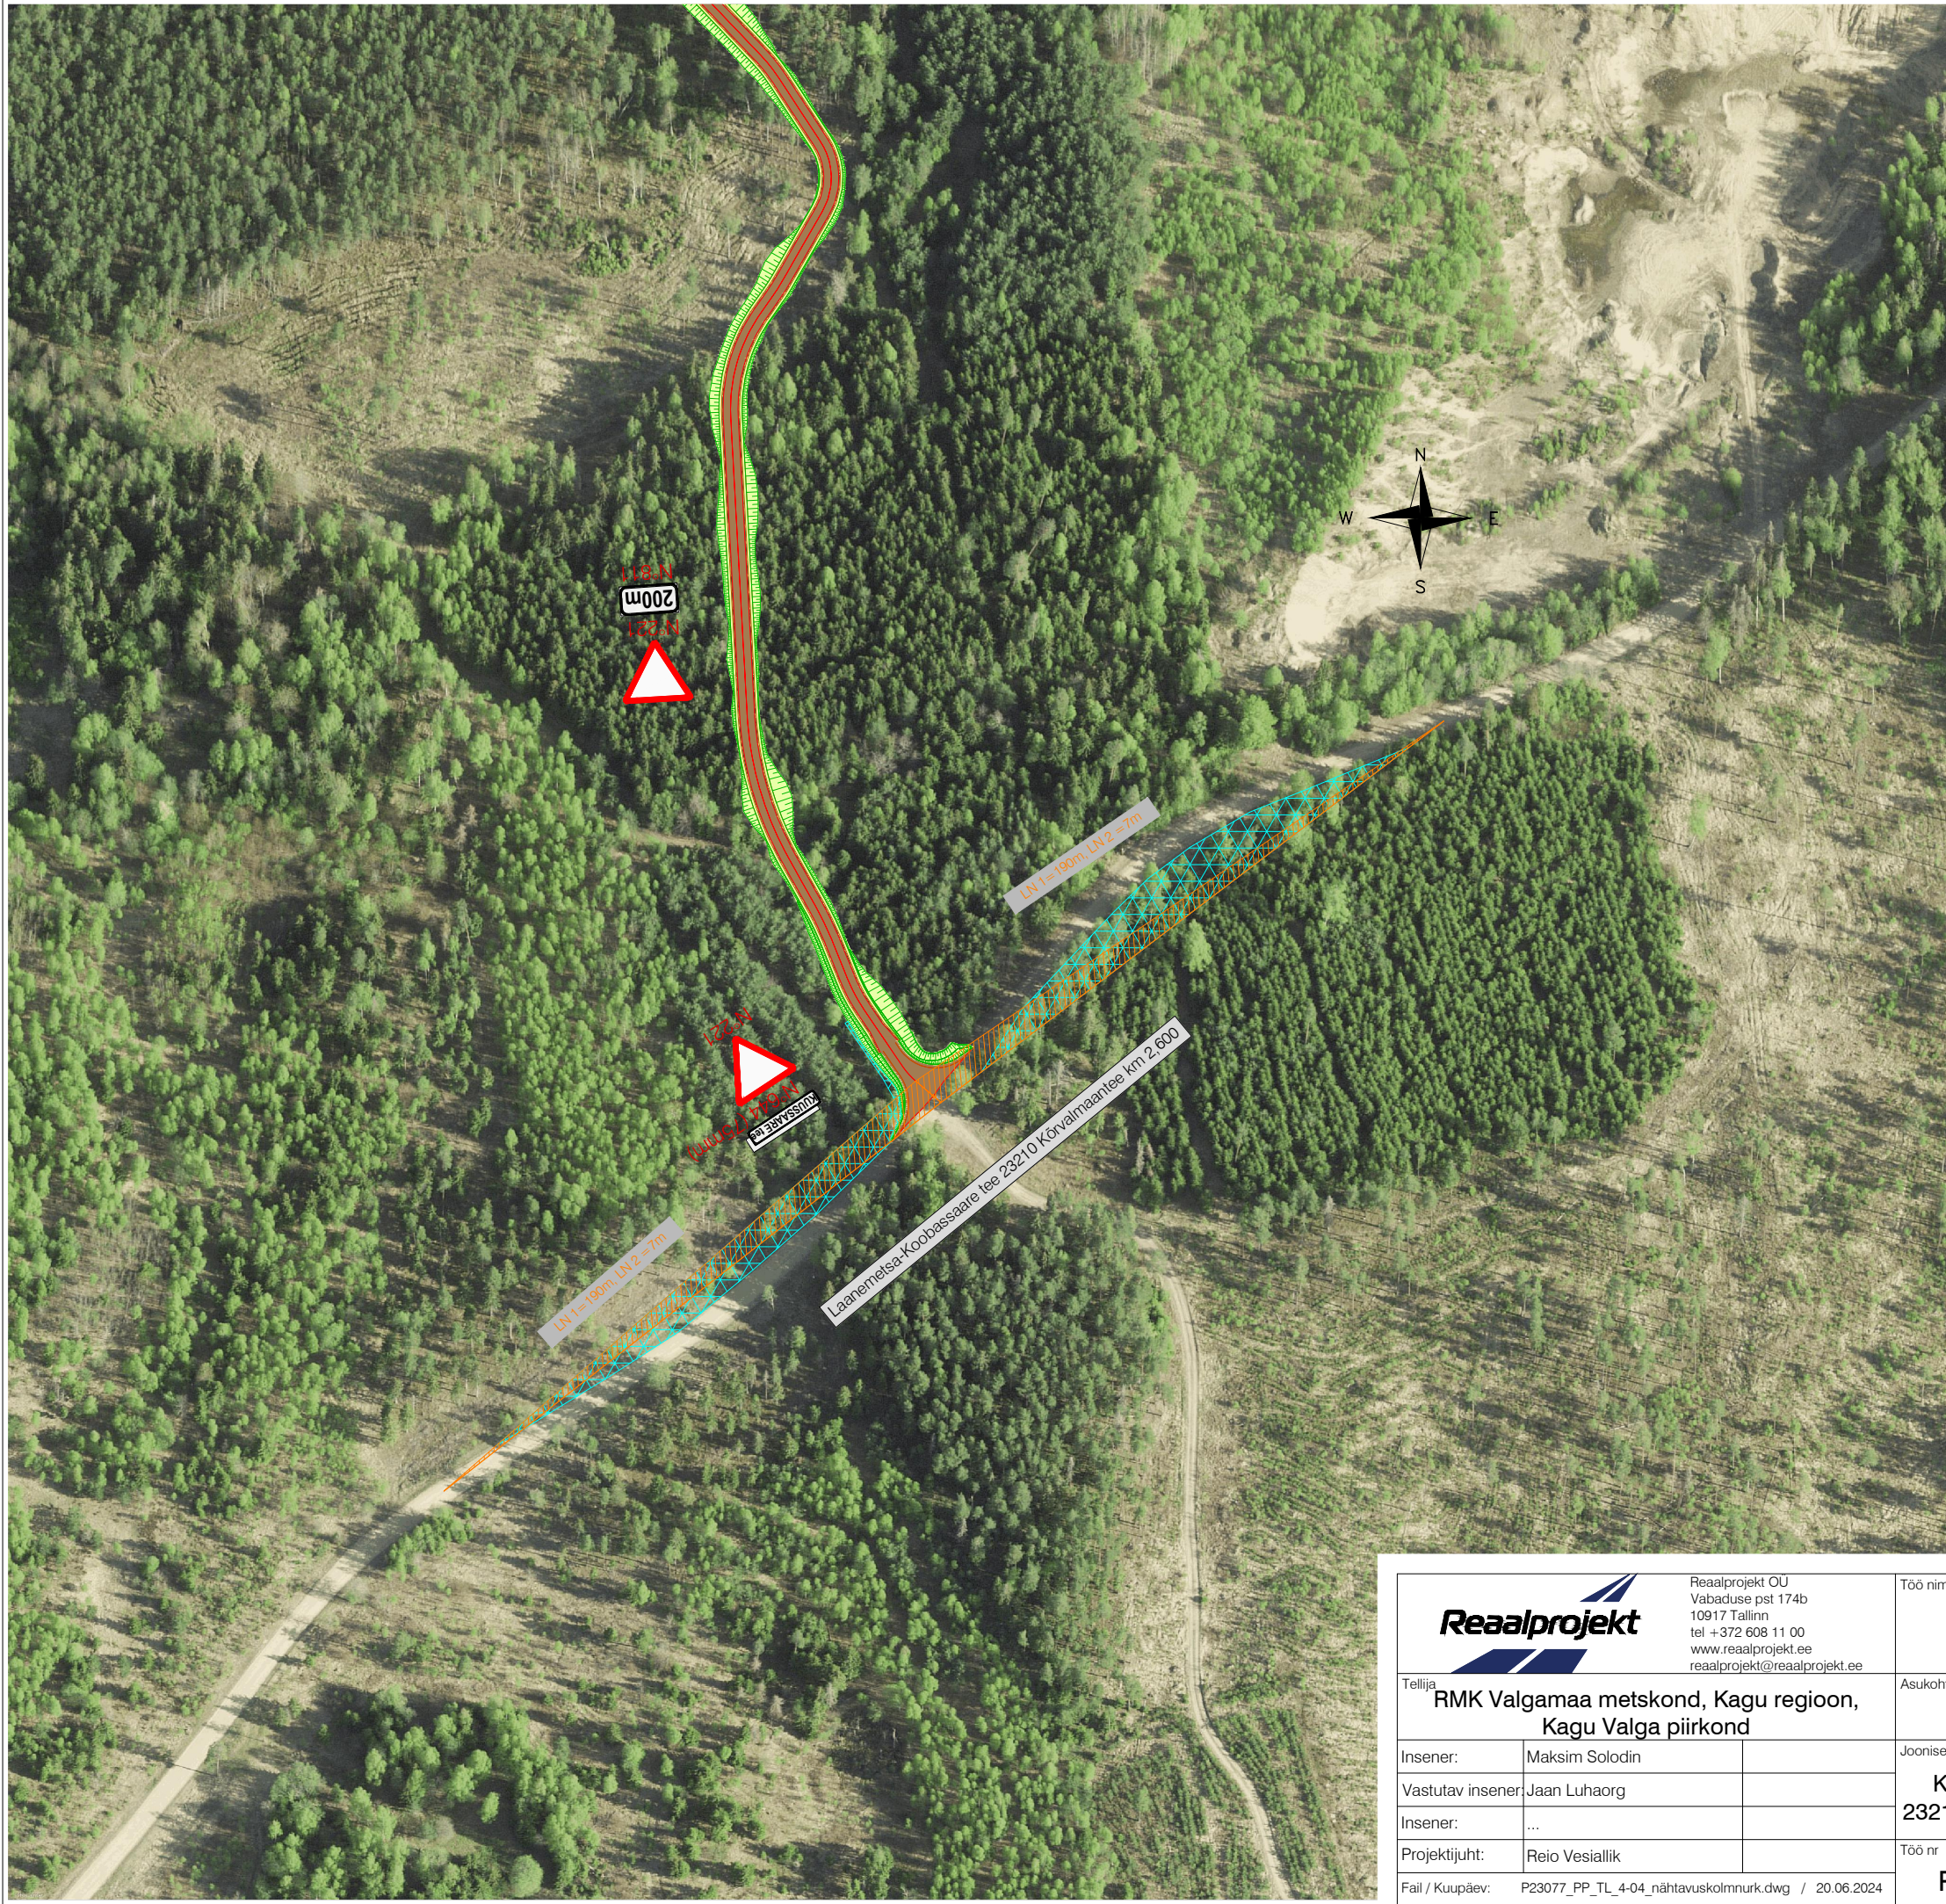


TINGMÄRGID:	
	Projekteeritud nähtavuskolmnurk
	Projekteeritud raadatarv ala

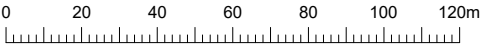


M 1:2000

		Reaalprojekt OU Vabaduse pst 174b 10917 Tallinn tel +372 608 11 00 www.reaalprojekt.ee reaalprojekt@reaalprojekt.ee		Töö nimetus Taheva metsandiku teed	
Tellija RMK Valgamaa metskond, Kagu regioon, Kagu Valga piirkond		Asukoht Koiva, Laanemetsa ja Lepa küla, Valga vald, Valga maakond		Joonise nimetus Kuussaare tee (Laanemetsa-Koobassaare tee 23210 Kõrvalmaantee km 2,600) nähtavuskolmnurk	
Insener:	Maksim Solodin	Joonise nimetus		Mõõtkava M 1:2000	
Vastutav insener:	Jaan Luhaorg	Joonise nimetus		Mõõtkava	
Insener:	...	Joonise nimetus		Mõõtkava	
Projekti juht:	Reio Vesiallik	Töö nr P23077		Stadium PP	Kõide; eriosa TL
Fail / Kuupäev: P23077_PP_TL_4-04_nähtavuskolmnurk.dwg / 20.06.2024		Joonise nr 4-04-01			

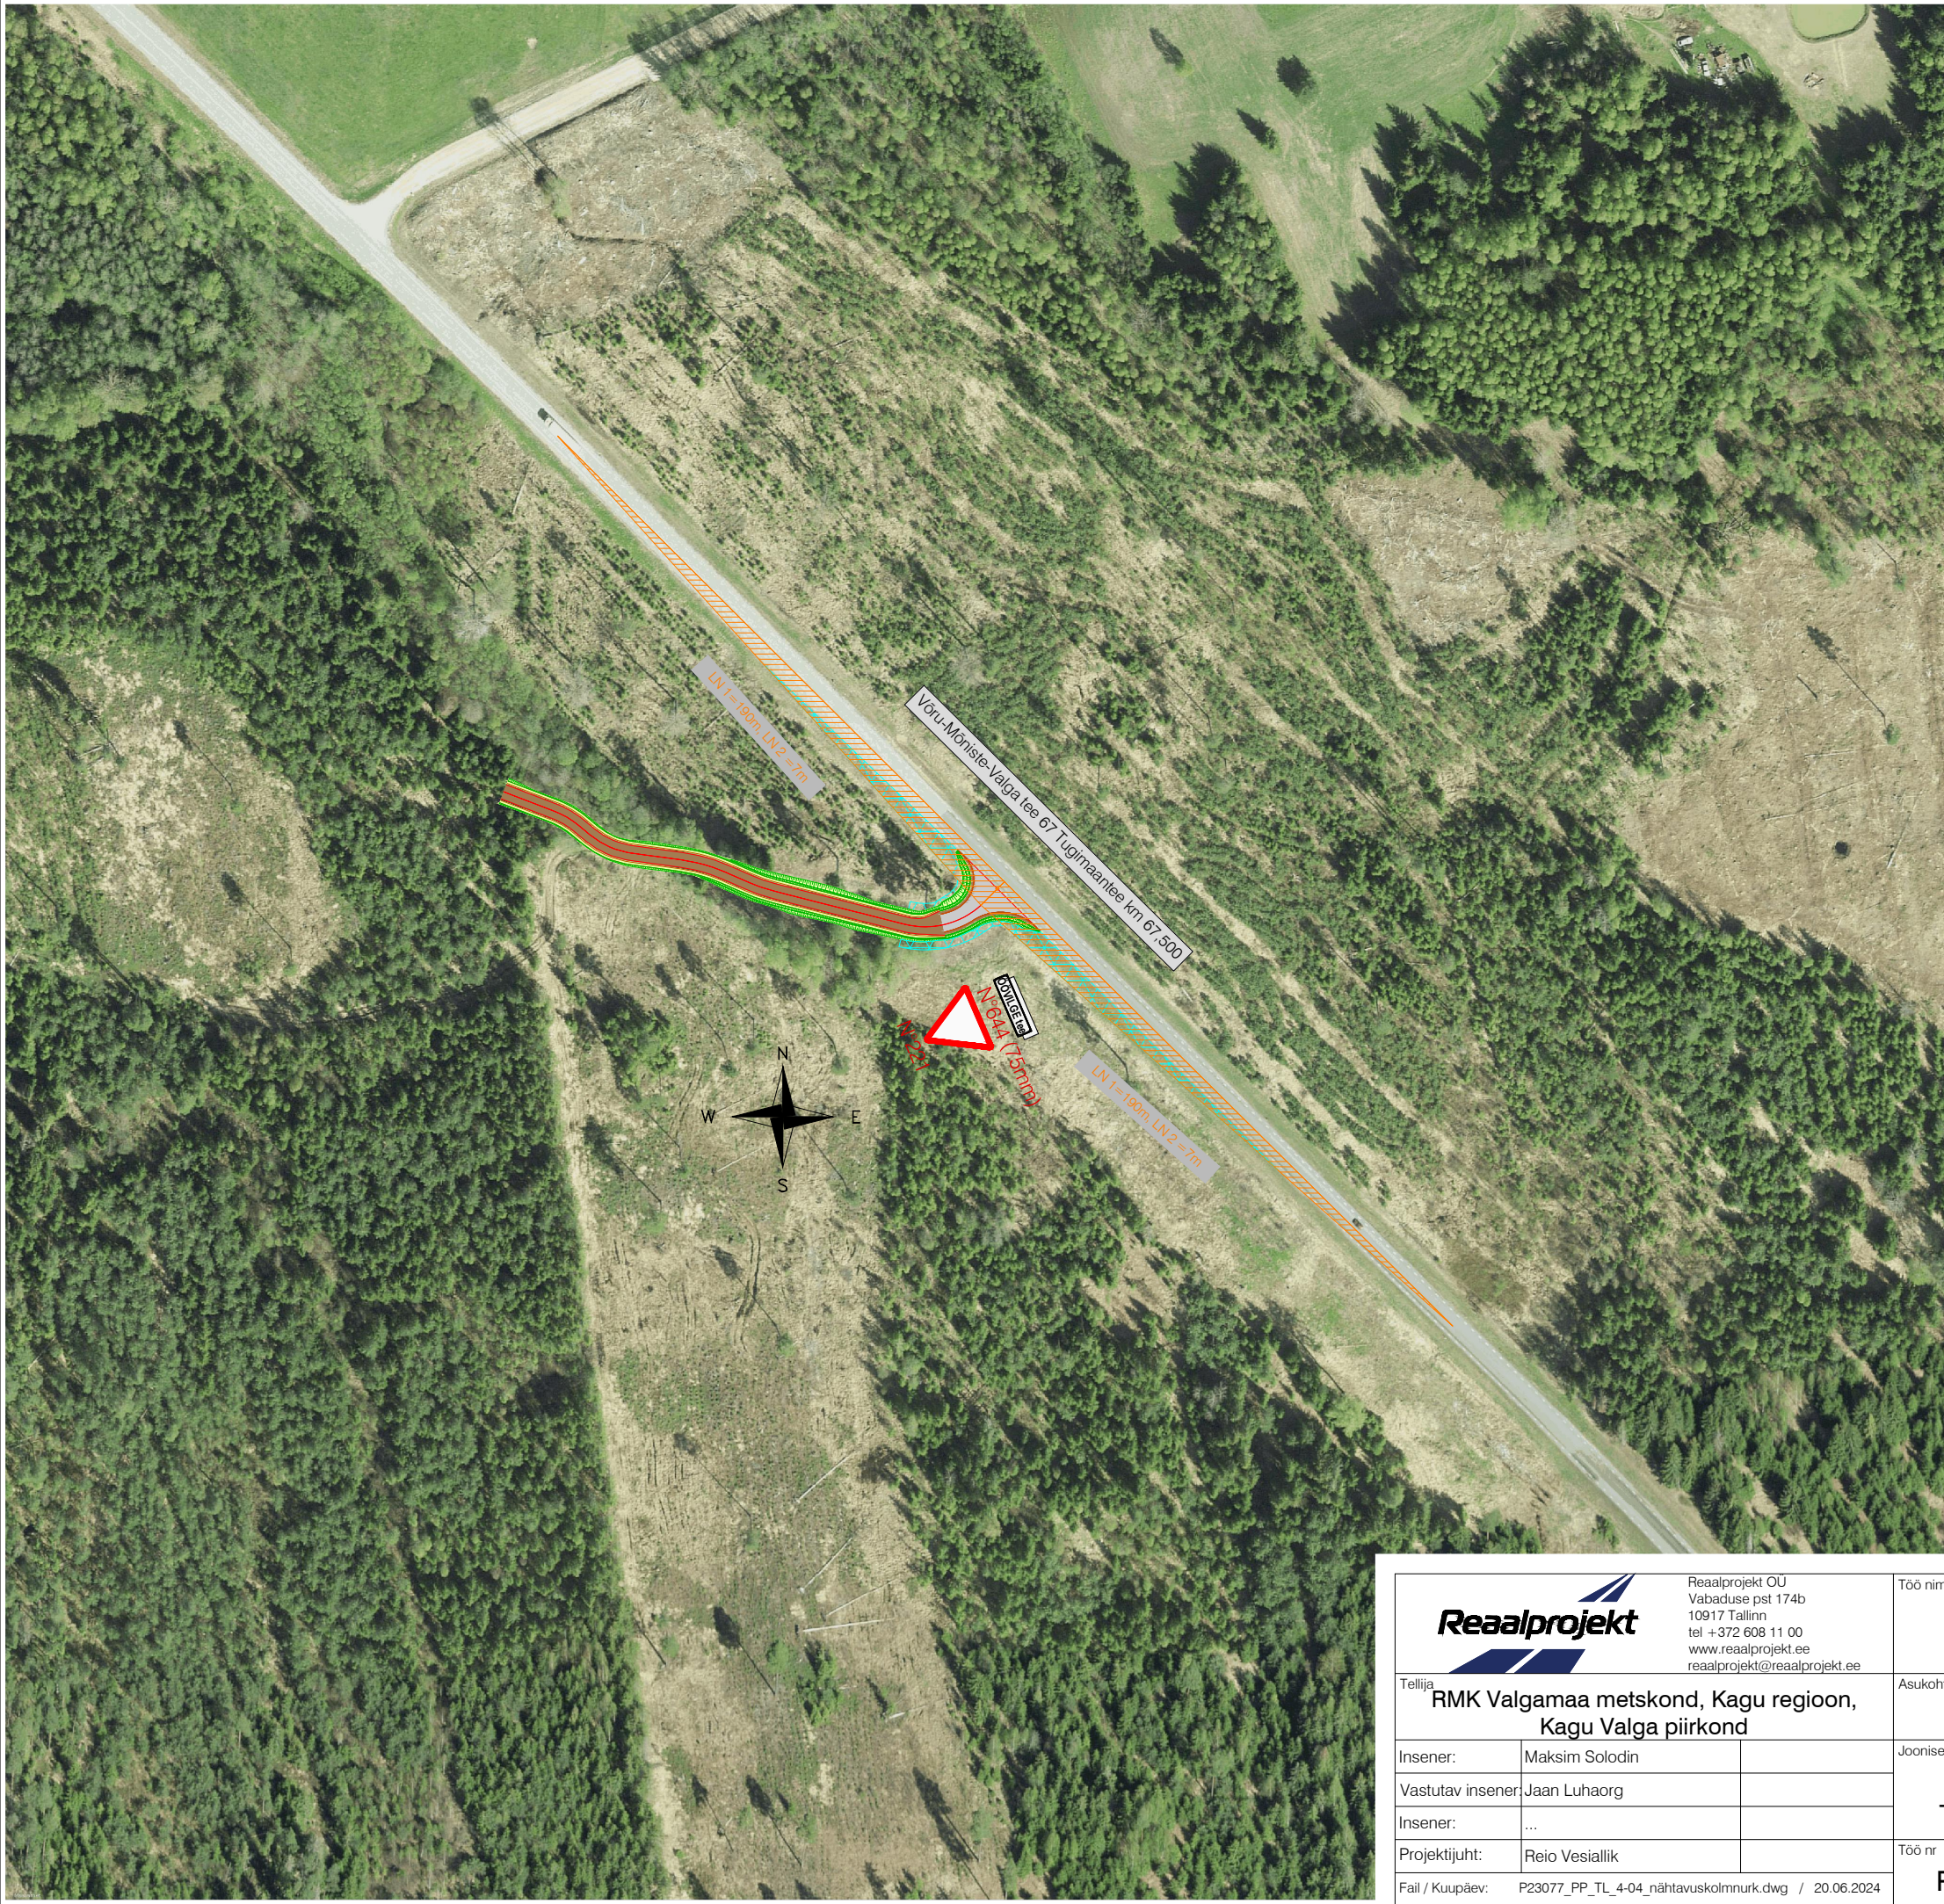

TINGMÄRGID:	
	Projekteeritud nähtavuskolmnurk
	Projekteeritud raadatatav ala

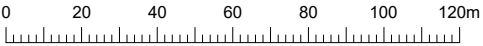


M 1:2000

Reaalprojekt OU Vabaduse pst 174b 10917 Tallinn tel +372 608 11 00 www.reaalprojekt.ee reaalprojekt@reaalprojekt.ee		Töö nimetus	
Tellija RMK Valgamaa metskond, Kagu regioon, Kagu Valga piirkond		Asukoht Koiva, Laanemetsa ja Lepa küla, Valga vald, Valga maakond	
Insener:	Maksim Solodin	Joonise nimetus Öövilge tee (Võru-Mõniste-Valga tee 67 Tugimaantee km 67,500) nähtavuskolmnurk	Mõõtkava M 1:2000
Vastutav insener:	Jaan Luhaorg		
Insener:	...		
Projekti juht:	Reio Vesiallik	Töö nr P23077	Stadium PP
Fail / Kuupäev:		Kõide; eriosa TL	
P23077_PP_TL_4-04_nähtavuskolmnurk.dwg / 20.06.2024		Joonise nr 4-04-02	



TINGMÄRGID:	
	Projekteeritud nähtavuskolmnurk
	Projekteeritud raadatatav ala

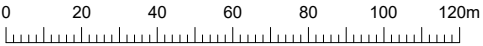

M 1:2000

 Reaalprojekt OU Vabaduse pst 174b 10917 Tallinn tel +372 608 11 00 www.reaalprojekt.ee reaalprojekt@reaalprojekt.ee		Töö nimetus		Taheva metsandiku teed		
Tellija RMK Valgamaa metskond, Kagu regioon, Kagu Valga piirkond			Asukoht Koiva, Laanemetsa ja Lepa küla, Valga vald, Valga maakond			
Insener:	Maksim Solodin	Joonise nimetus		Mõõtkava		
Vastutav insener:	Jaan Luhaorg	Hõbejõe tee (Võru-Mõniste-Valga tee 67 Tugimaantee km 66,946) nähtavuskolmnurk		M 1:2000		
Insener:	...					
Projekti juht:	Reio Vesiallik	Töö nr	Staadium	Kõide; eriosa	Joonise nr	
Fail / Kuupäev:	P23077_PP_TL_4-04_nähtavuskolmnurk.dwg / 20.06.2024		P23077	PP	TL	4-04-03