


| Jrk nr. | IKÕ ala<br>Pos nr. (plaanil) | Kinnistu registriosa<br>number | Katastriüksuse tunnus, nimi ja<br>sihtotstarve:         | Asukoht riigitee (nr ja nimi)<br>suhtes (lõigu algus ja lõpp km.) | Ala pindala<br>ruutmeetrites m <sup>2</sup> |
|---------|------------------------------|--------------------------------|---------------------------------------------------------|-------------------------------------------------------------------|---------------------------------------------|
| 1.      | POS 1                        | 13119750                       | 72701:002:2113 11192 Püha-<br>Alliku tee, Transpordimaa | 11192 Püha-Alliku tee                                             | 29                                          |
| 2.      | POS 2                        | 13119750                       | 72701:002:2113 11192 Püha-<br>Alliku tee, Transpordimaa | 11192 Püha-Alliku tee                                             | 30                                          |
| 3.      | POS 3                        | 13119750                       | 72701:002:2113 11192 Püha-<br>Alliku tee, Transpordimaa | 11192 Püha-Alliku tee                                             | 30                                          |

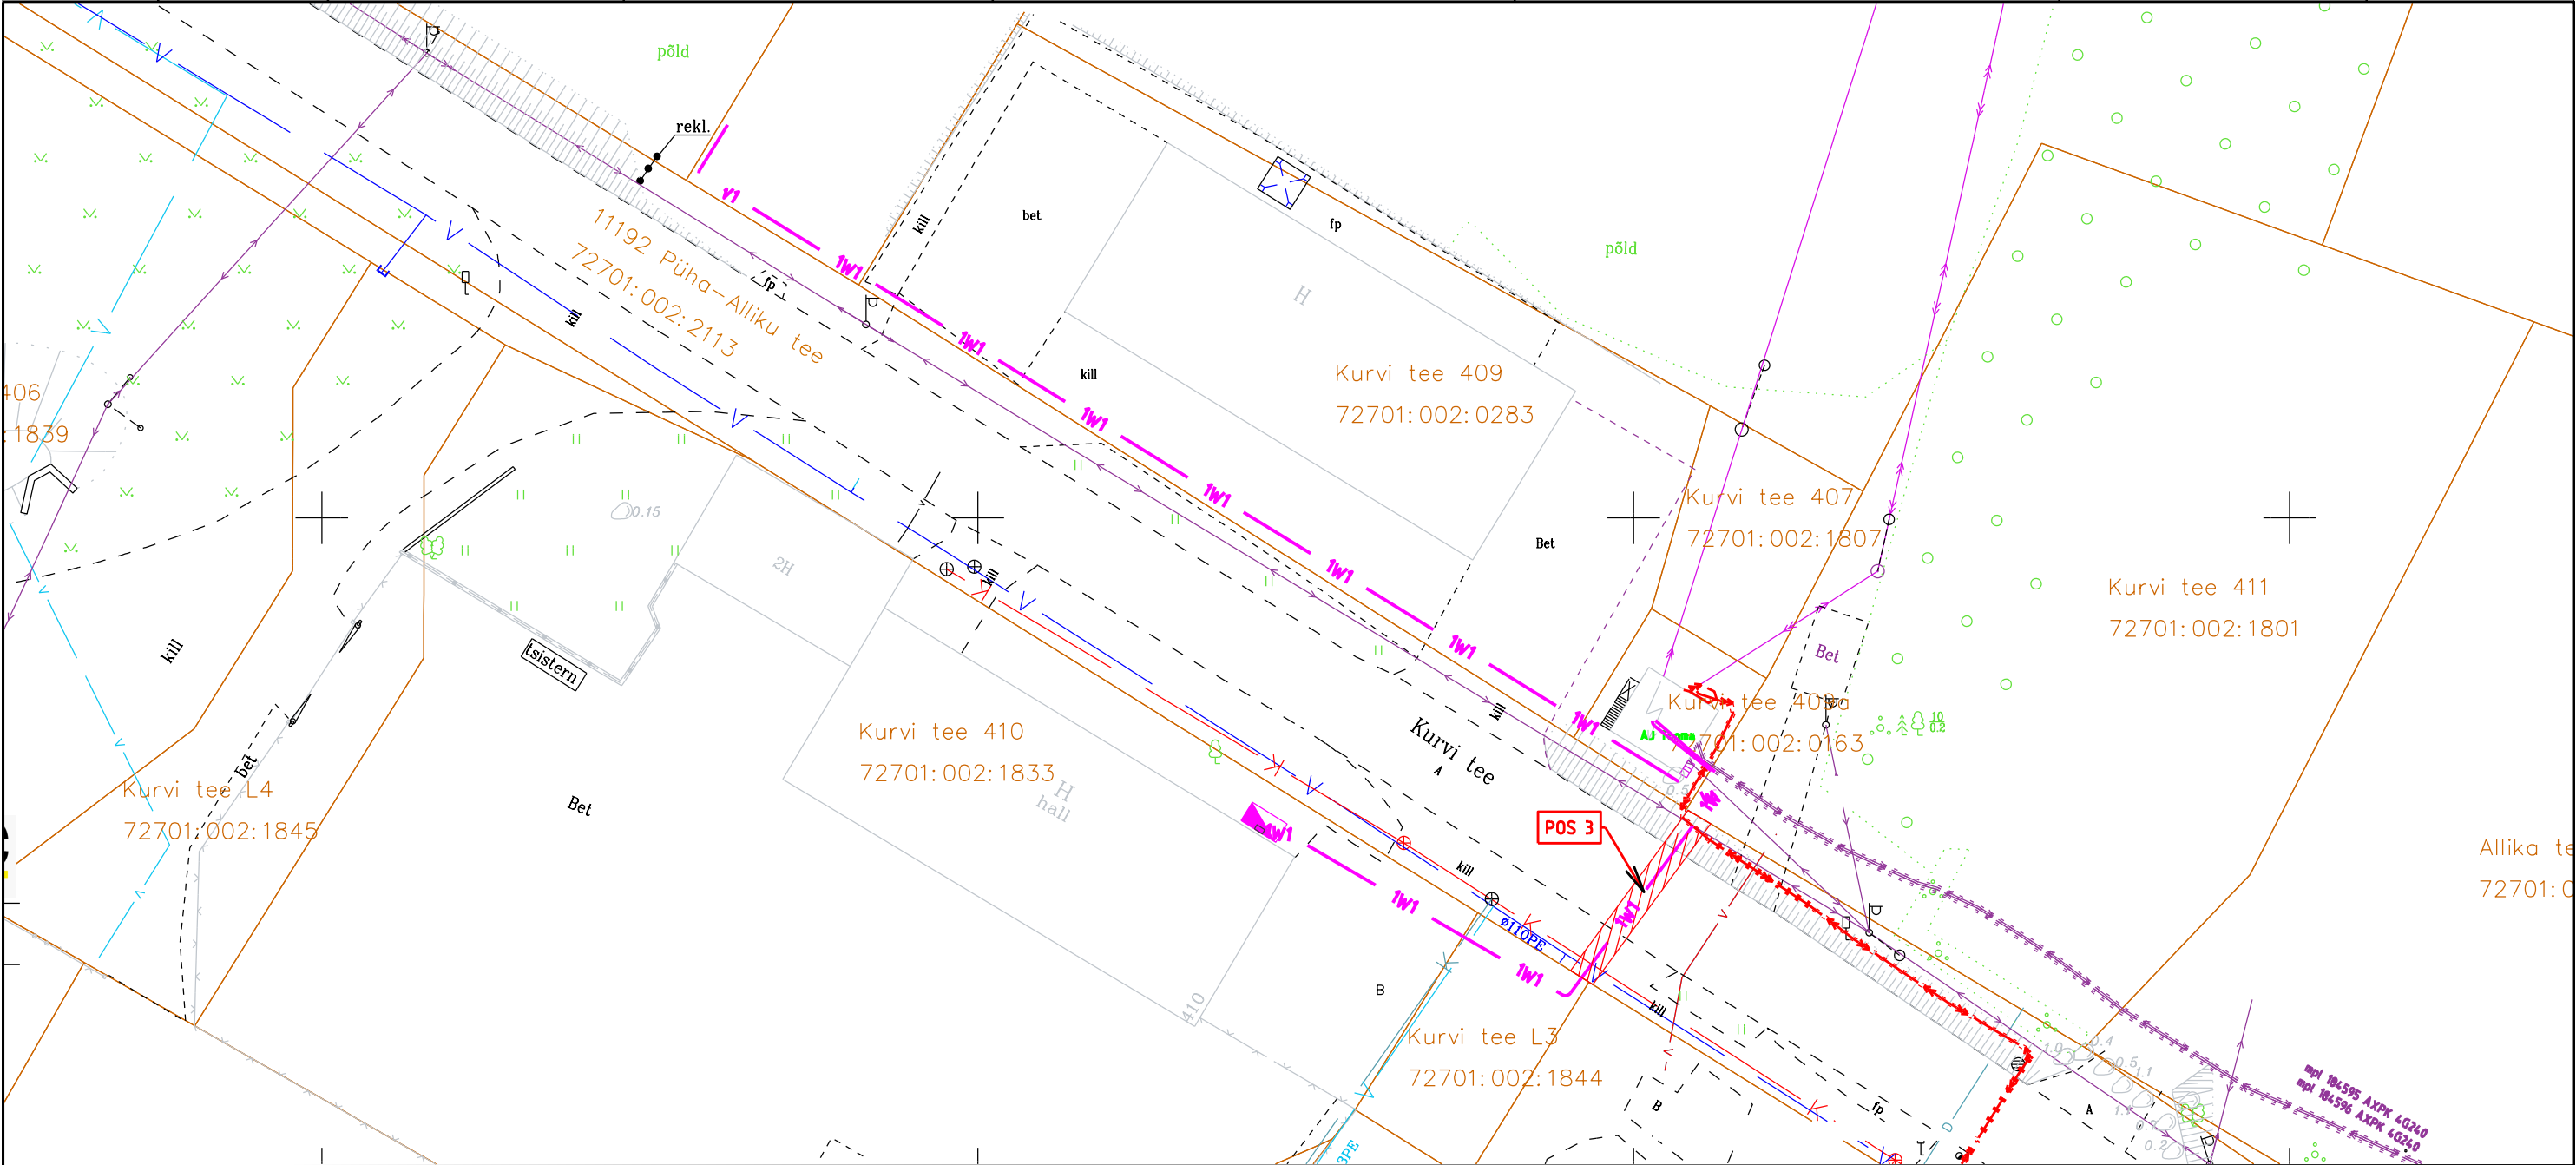

|                                                                                     |                                                                               |                                                                                               |                     |
|-------------------------------------------------------------------------------------|-------------------------------------------------------------------------------|-----------------------------------------------------------------------------------------------|---------------------|
| Projekteeritava maakaabli pikkus 45 m                                               |                                                                               |                                                                                               |                     |
|  | IKÕ seadmise ala                                                              | Projekti nimi / aadress:                                                                      |                     |
|  | Kinnistute piirid                                                             | Kurvi tee 404, Allika küla kinnistu liitumine<br>madalpingel, Saue vald, Harju maakond LC2524 |                     |
|  | Projekteeritud 0,4kV maakaabel<br>kaablikaitsetorus (esimene nr kaablite arv) | Koostaja:<br>Andres Koppel                                                                    | Möötkava: M1:500 A3 |
|                                                                                     |                                                                               | Formaat: 2/A3                                                                                 | Töö nr:<br>24-189   |
|                                                                                     |                                                                               | Kuupäev: 03.02.2025                                                                           |                     |