


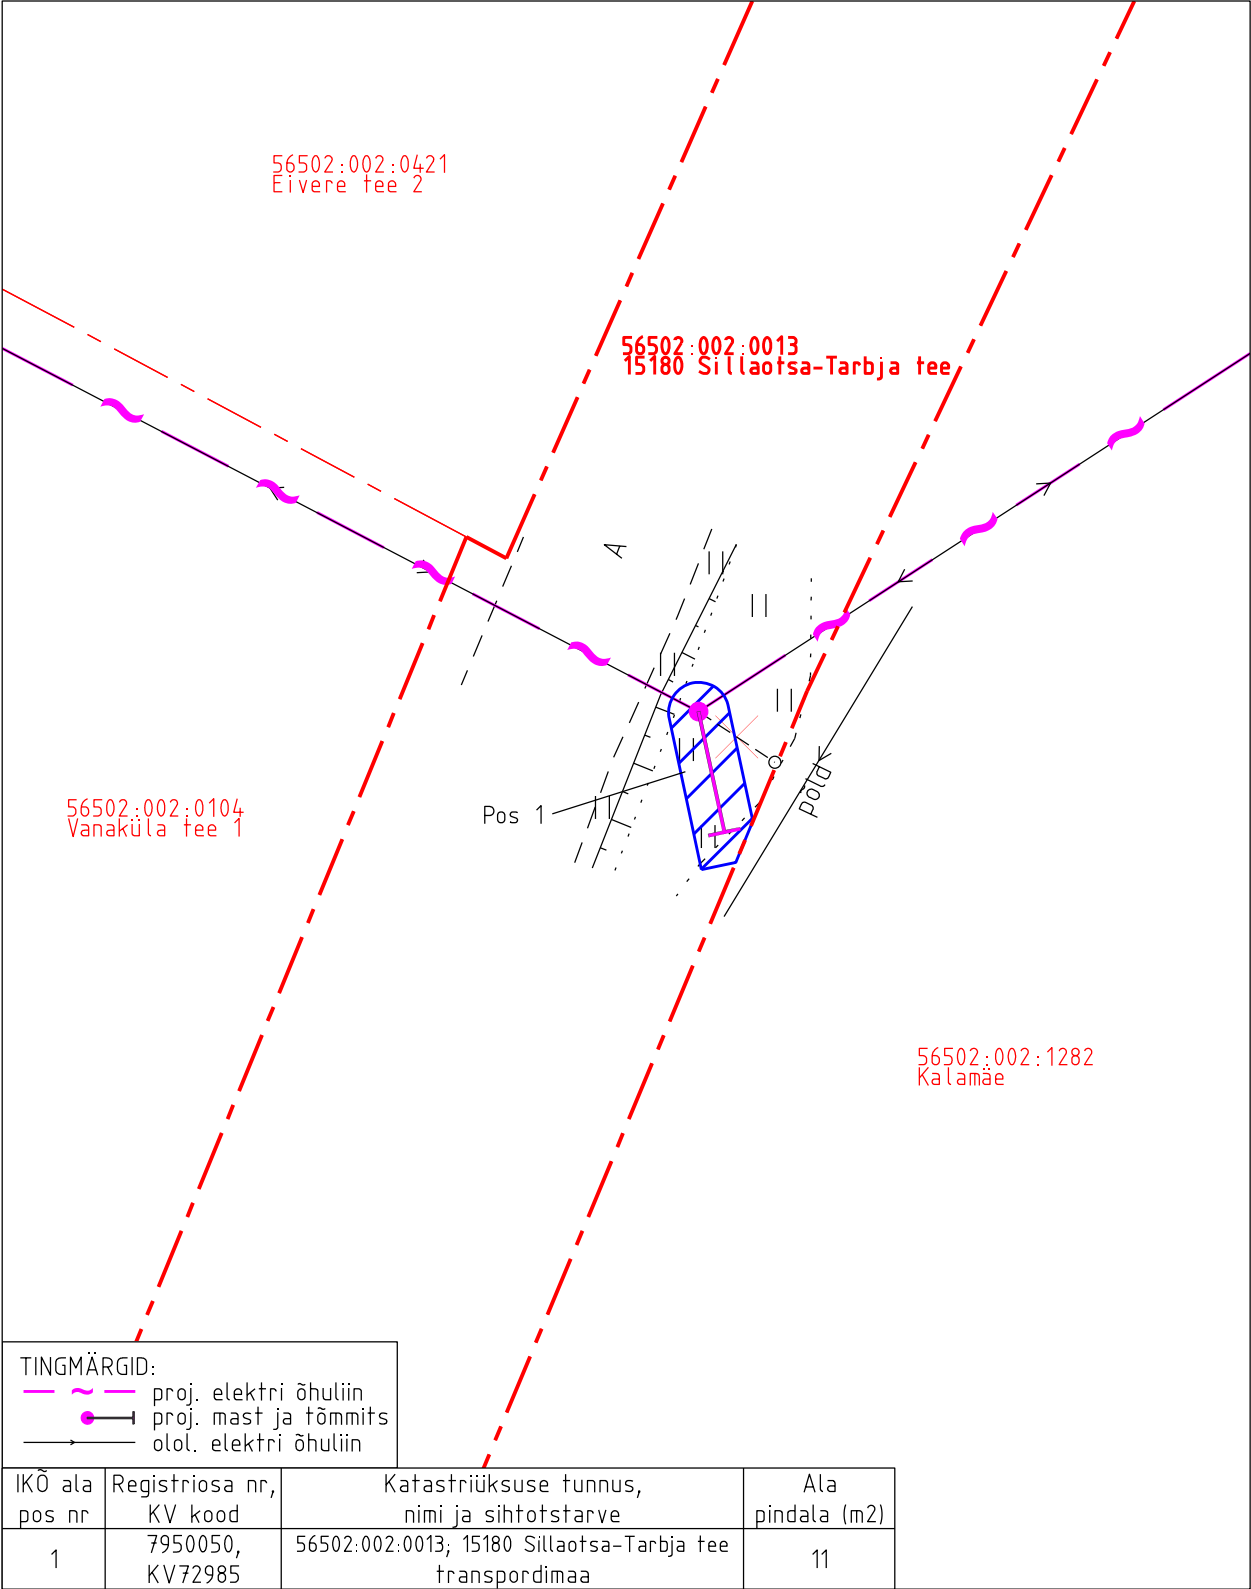


Isikliku kasutusõiguse asendiplaan
Kinnistu nimi: 15180 Sillaotsa-Tarbja tee (reg.nr 7950050)
Katastritunnus: 56502:002:0013
Asukoht: Tarbja küla, Paide linn, Järva maakond
Hepta Group Energy OÜ töö nr 11080P / Elektrilevi OÜ tellimus nr IP6763



 Isikliku kasutusõiguse pindala kokku ligikaudu 11 m²
 Koormatava katastriüksuse piir
 Katastriüksuste piirid (väljavõte 28.08.2024)

Plaan 2-1
M 1:250

Koostaja:
OÜ Kirjanurk