


IKÕ ala pos. nr. (plaanil)	Kinnistu registriosia nr.	Katastrirüksuse tunnus, nimi ja sihtotstarve	IKÕ ala pindala, m2	Maakaabli pikkus, m
	11109650	93401:003:0137; Tee nr. 18179: Värskla sanatoorlumi tee T14, transpordimaa	10 m2	5 m

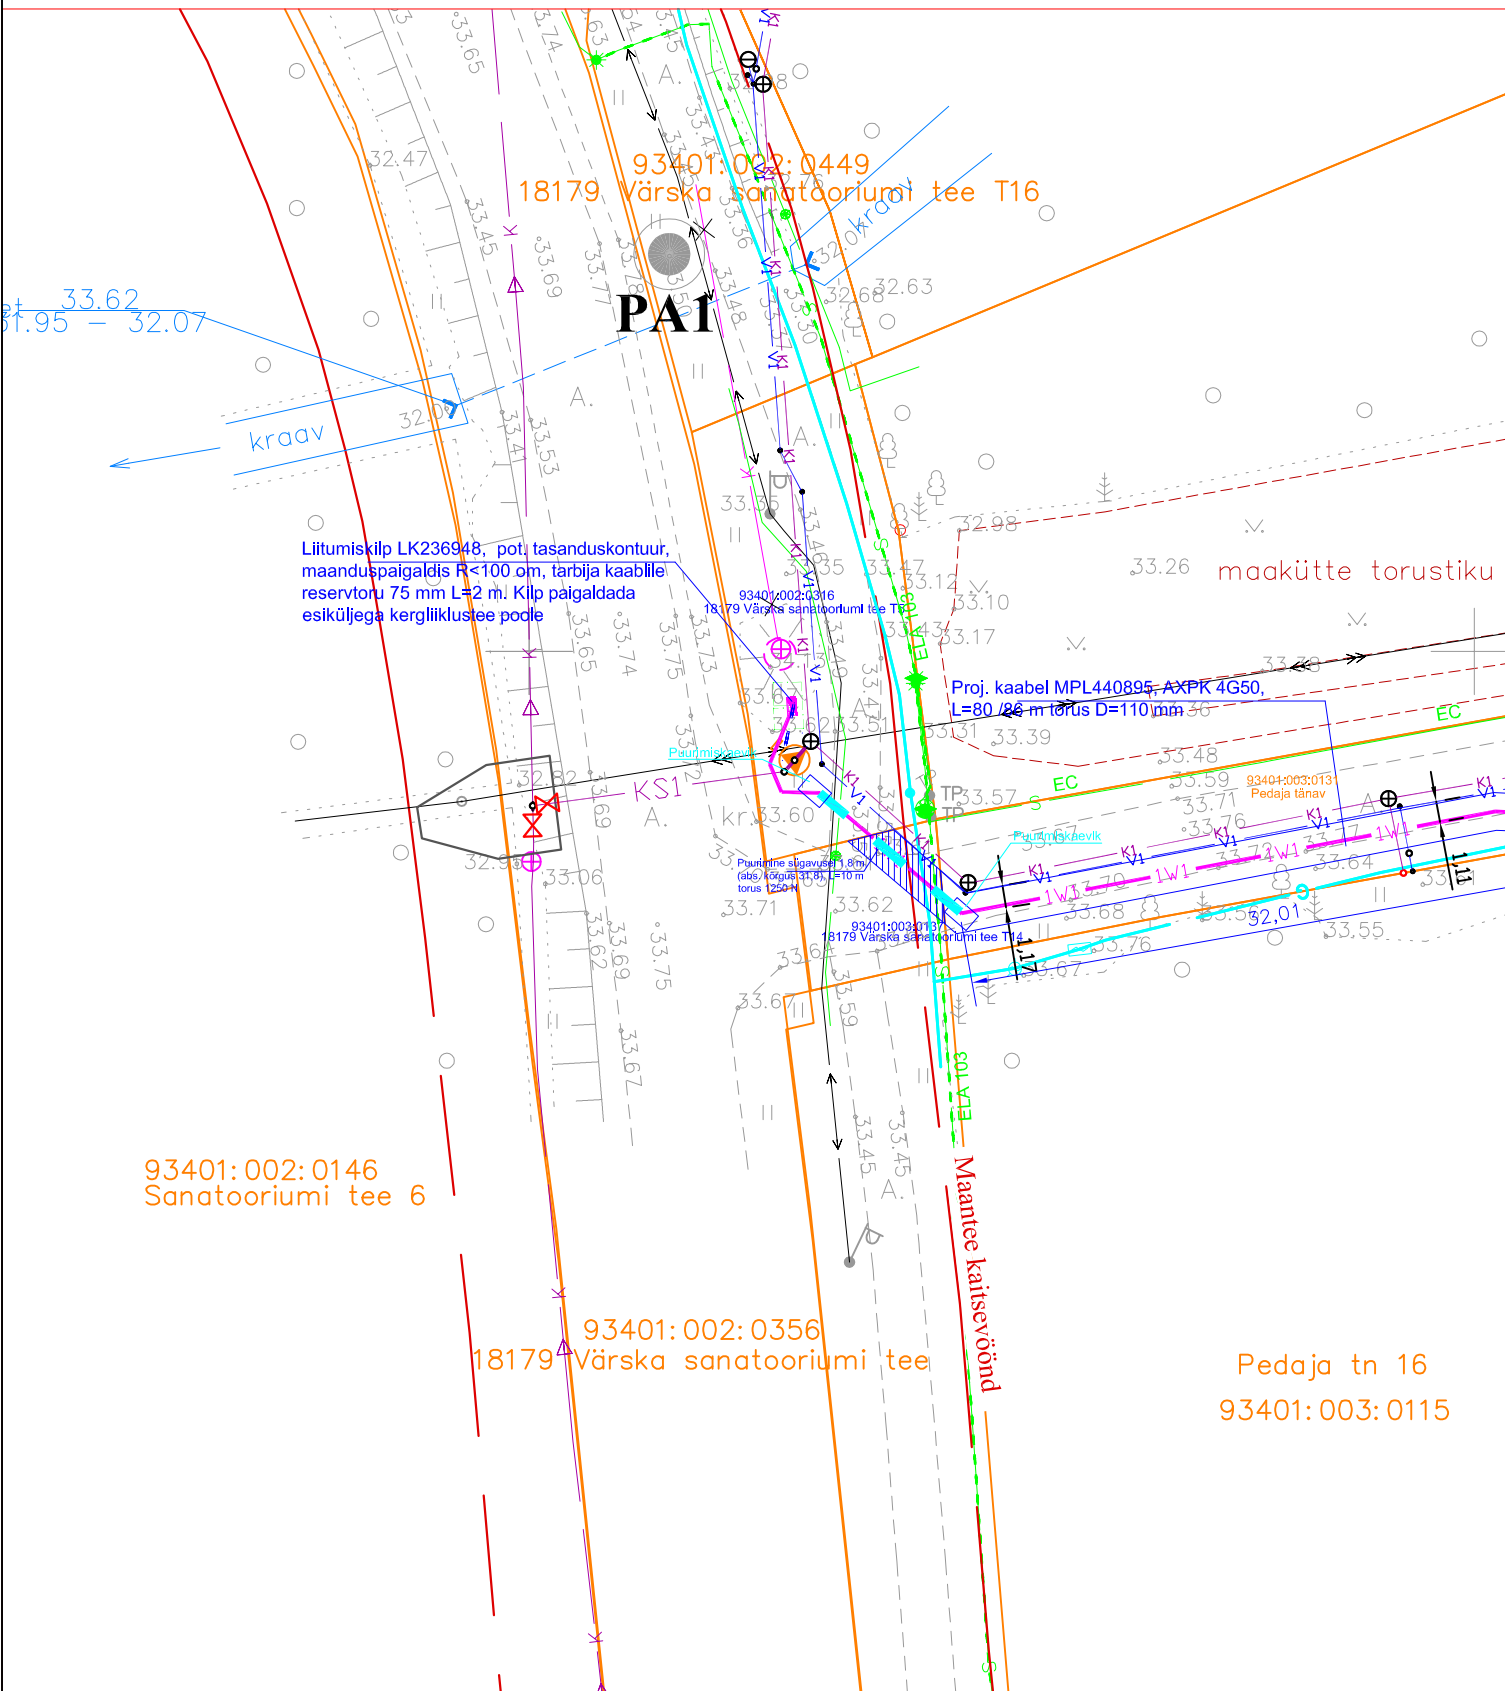

Proj. 0,4 kV kaabel torus

Olemasolev 0,4 kV kaabel

Kinnistu püür

IKO seadmise ala

Värskas sanatooriumi tee T5 kinnistu reoveepumpla liitumisühendus.
Värskas alevik, Setomaa vald, Võrumaa

Mõõtkava
1:400

Töö nr:	LC3906
---------	--------

Kuupäev:
16.08.2025.