Isikliku kasutusõiguse seadmise plaan

IKÕ ala pos. nr. (plaanil)	Kinnistu registriosa nr.	Katastriüksuse tunnus, nimi ja sihtotstarve	IKÕ ala pindala, m2	Maakaabli pikkus, m
	2665238	93401:002:0316; Tee nr. 18179: Värska sanatoorluml tee T5, transpordimaa	24 m2	11 m

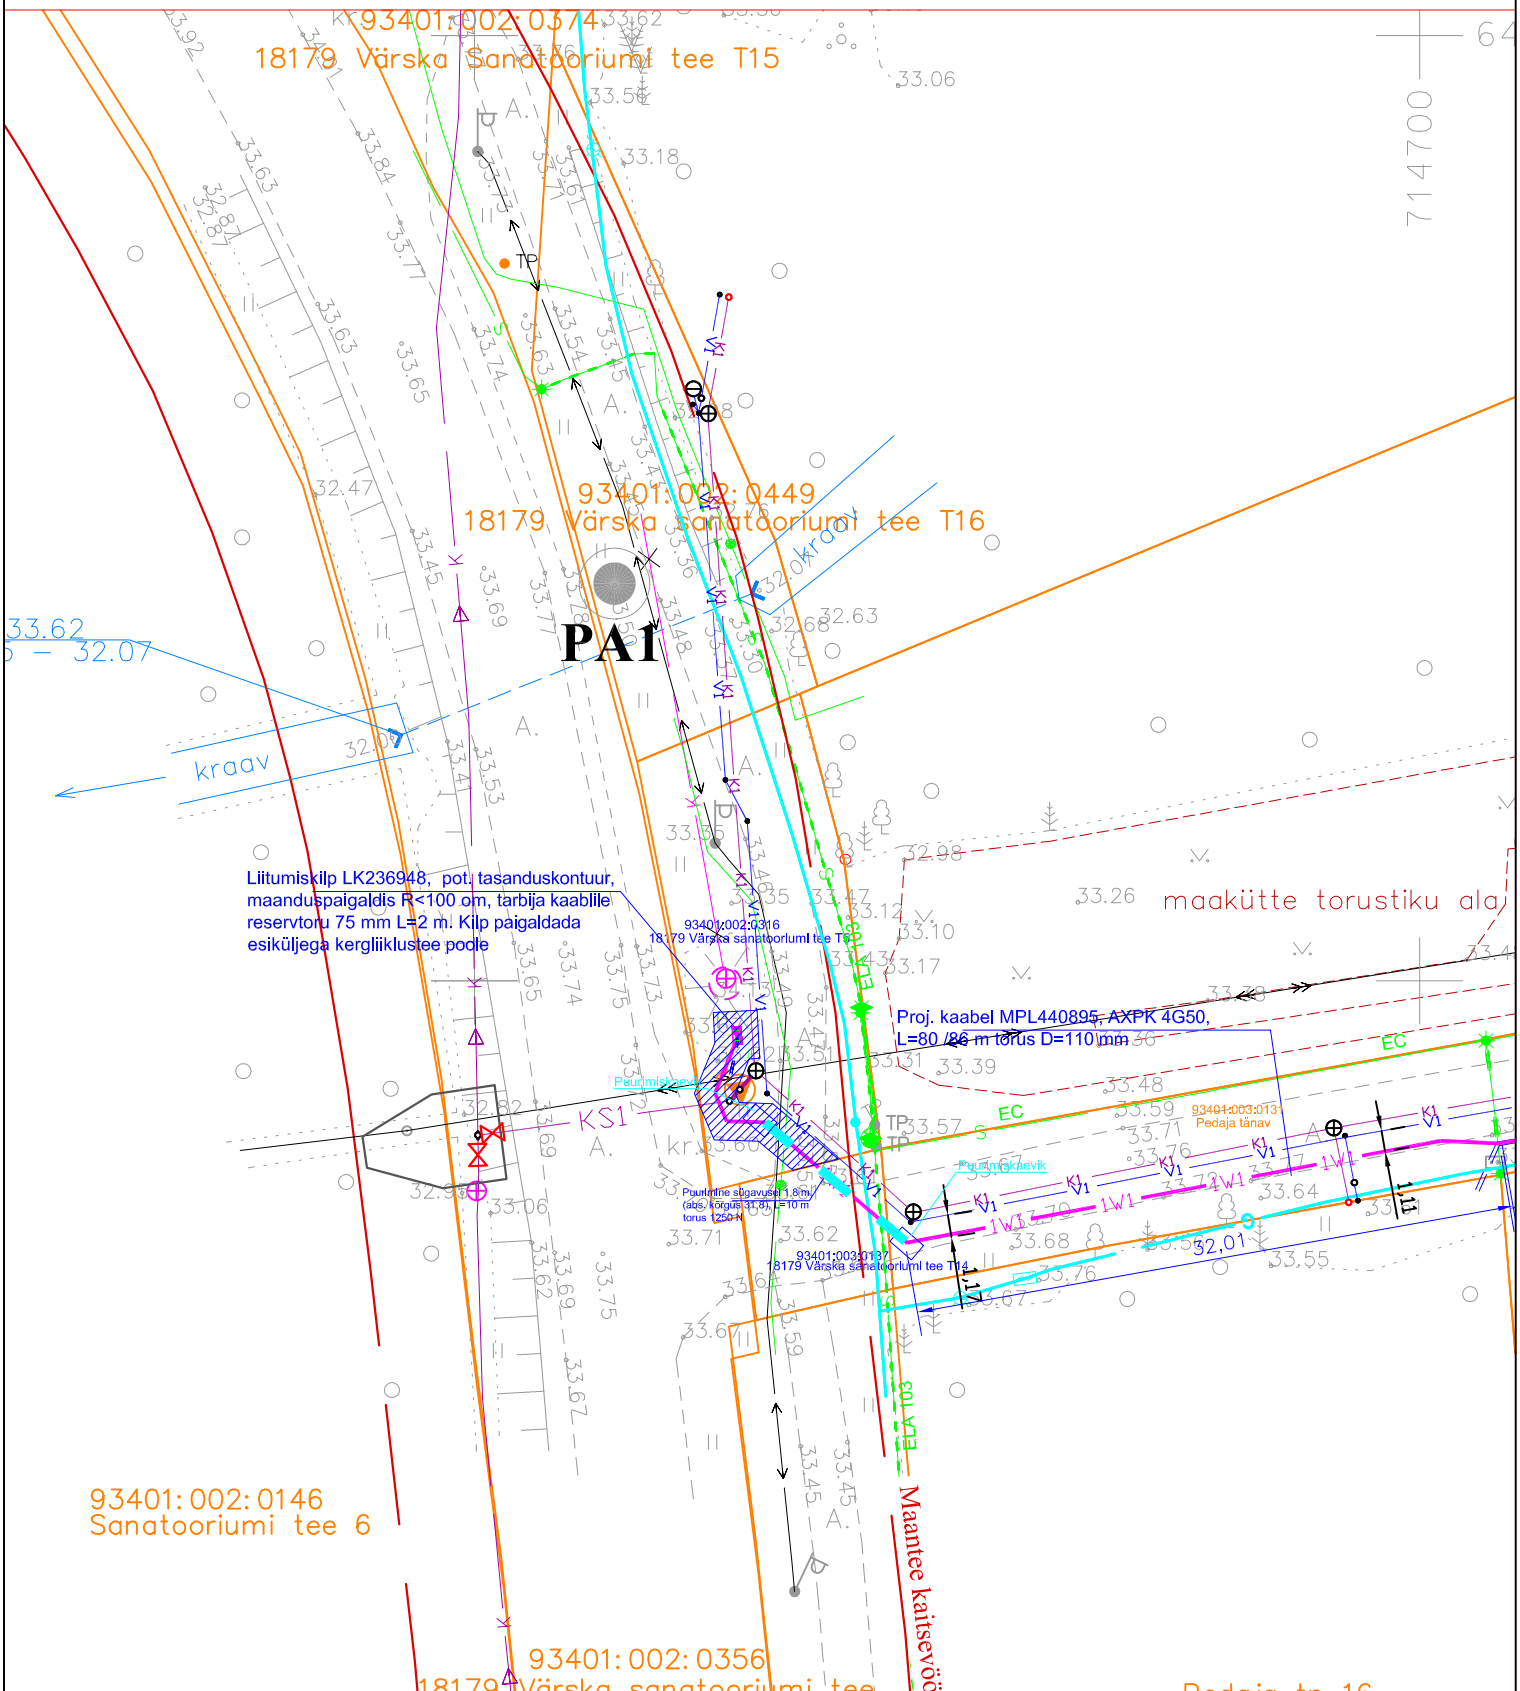

Tingmärgid

- Proj. 0,4 kV kaabel torus
- Olemasolev 0,4 kV kaabel
- Kinnistu piir
- IKÕ seadmise ala

Projekti nimetus / asukoht Värska sanatooriumi tee T5 kinnistu reoveepumpla liitumisühendus. Värska alevik, Setomaa vald, Võrumaa			Töö nr: LC3906
Koostaja: Leonhard Weiss OÜ Projekteerija: Enn Kraav	Mõõtkava 1:400	Leht / formaat Leht 1 / A4	Kuupäev: 16.08.2025.