


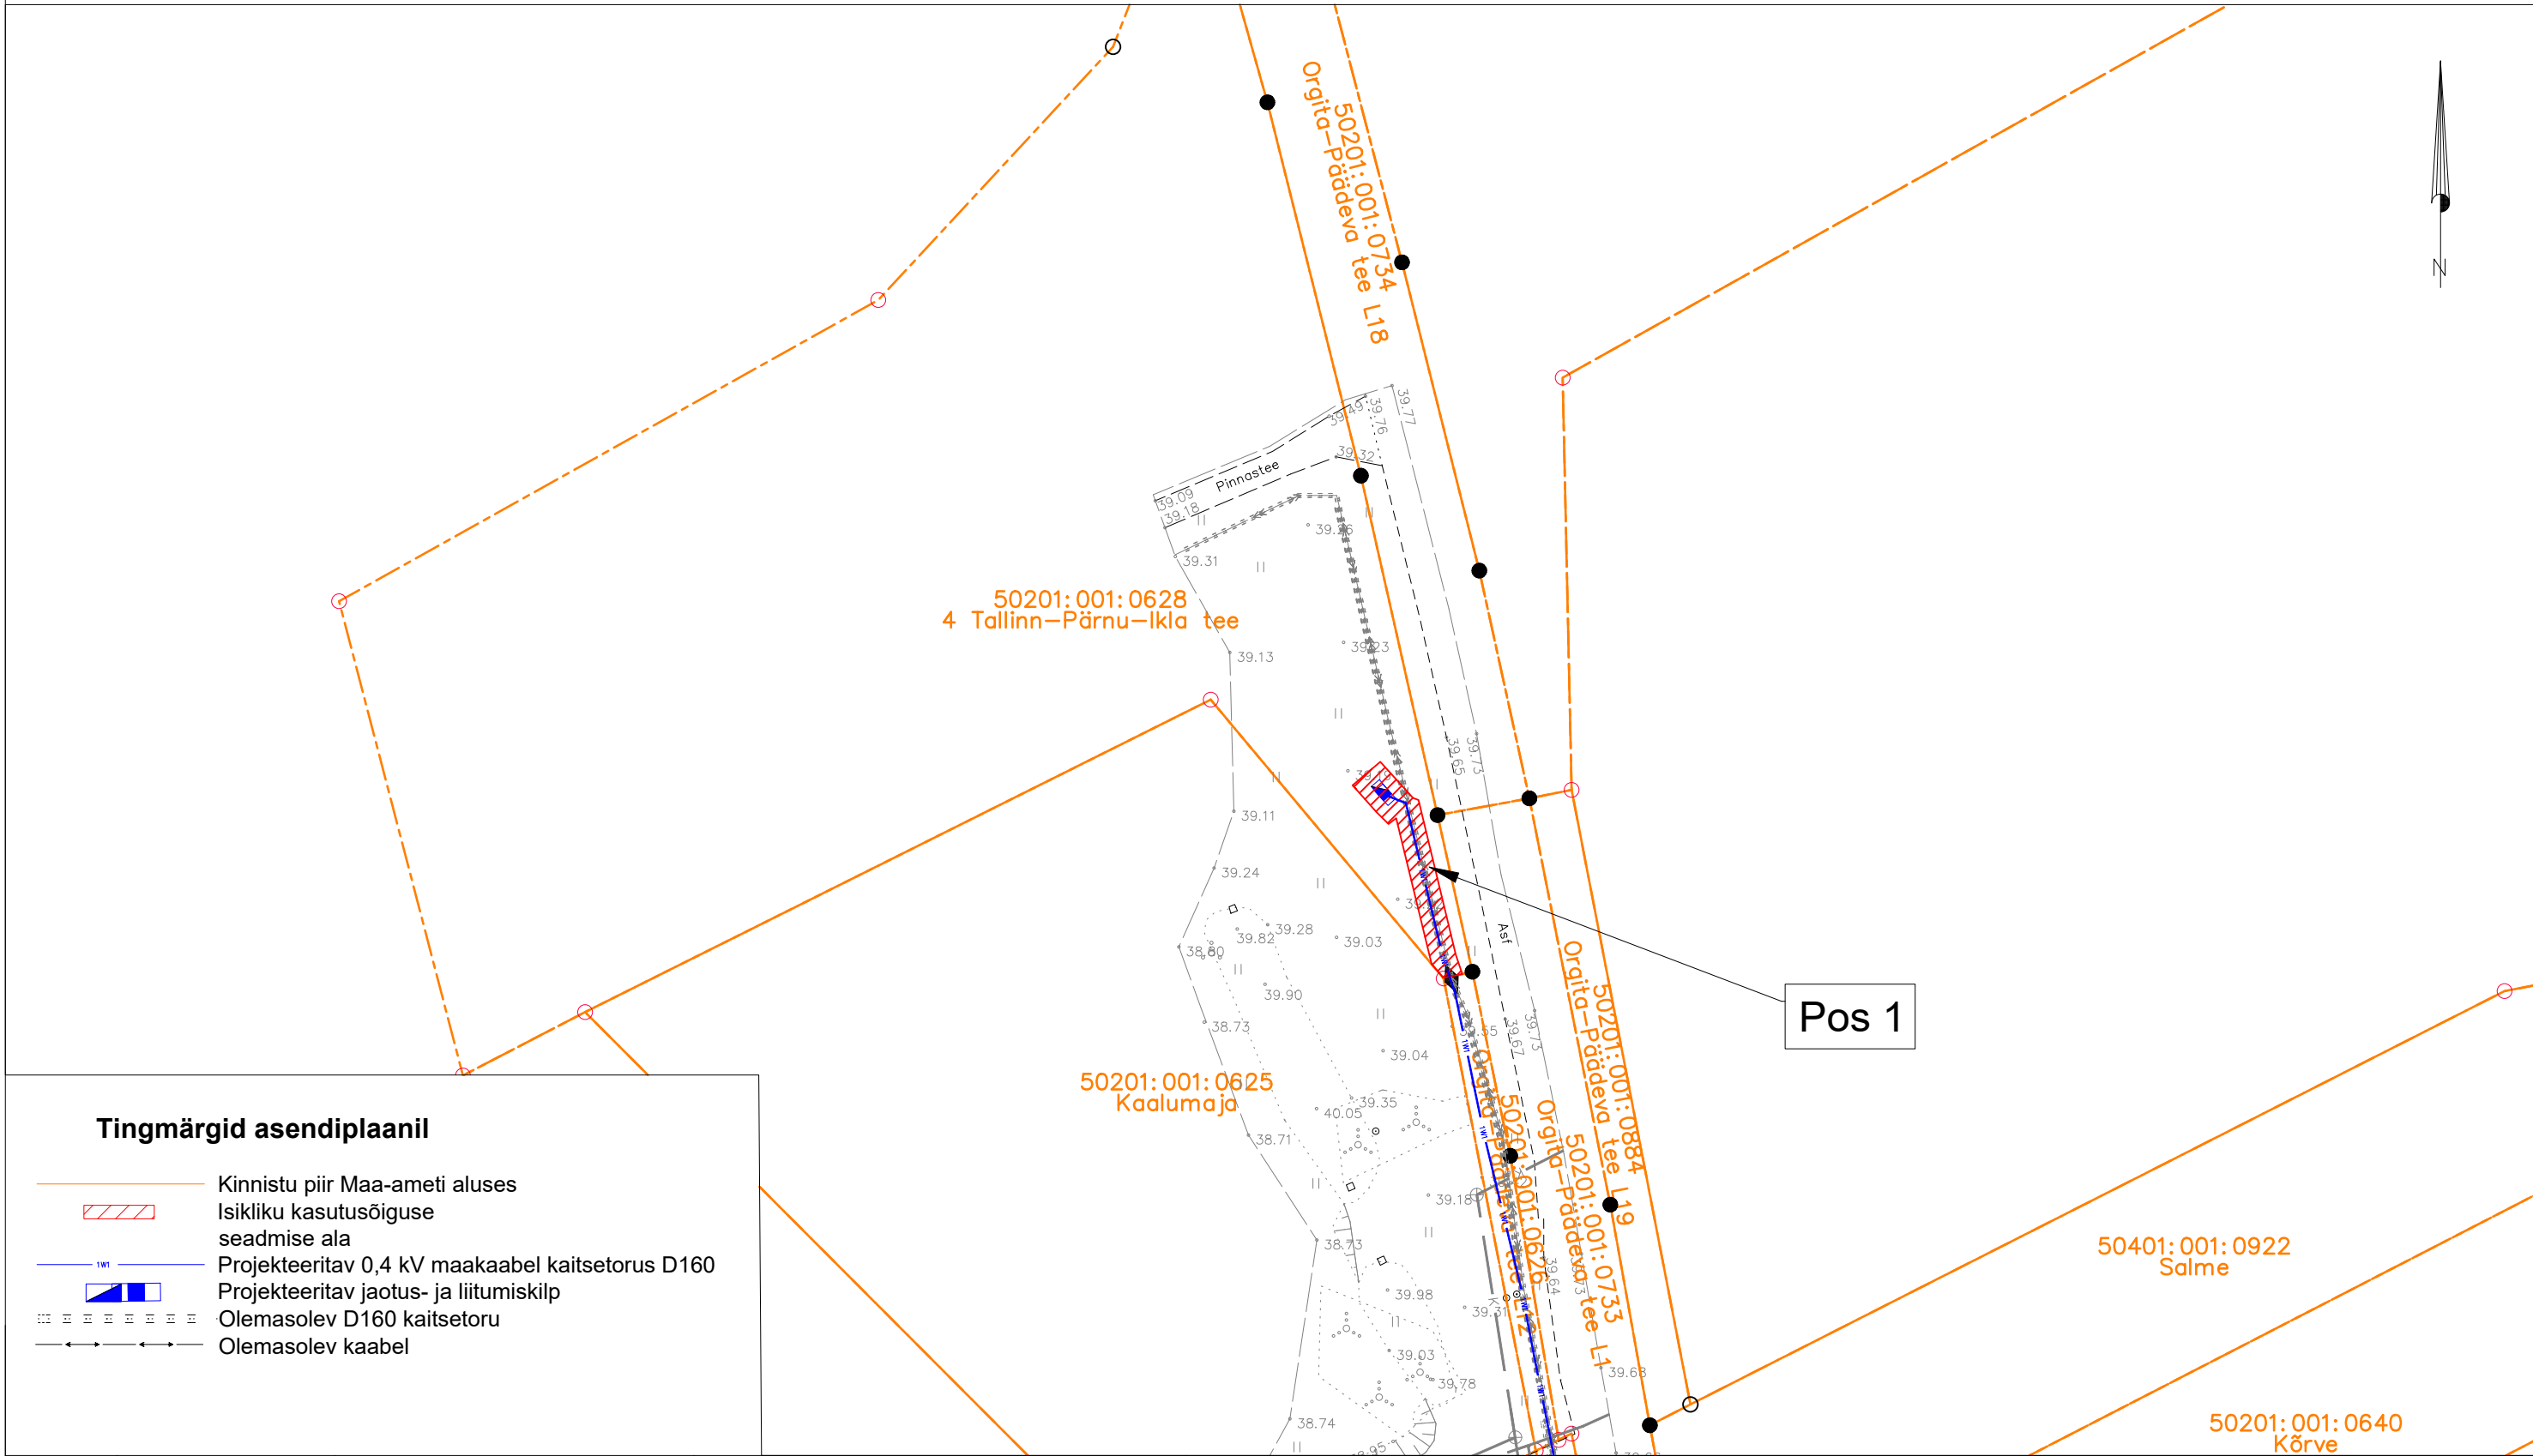

ISIKLIKU KASUTUSÕIGUSE SEADMISE PLAAN



Tingmärgid asendiplaanil

- Kinnistu piir Maa-ameti aluses
- Isikliku kasutusõiguse seadmise ala
- Projekteeritav 0,4 kV maakaabel kaitsetorus D160
- Projekteeritav jaotus- ja liitumiskilp
- Olemasolev D160 kaitsetoru
- Olemasolev kaabel

Jrk nr.	Kasutusala pos nr. (plaanil)	Kinnistu registriosa number	Katastriüksse tunnus ja nimi	Ala pindala ruutmeetrites m ²	Tellija:  Töövõtja: 	Projekt: LC4410 Töö nr: ENS-25-150
1	Pos 1	26300050	50201:001:0628 4 Tallinn-Pärnu-Ikla tee	38 m ²	Töö nimetus: T-29 Märjamaa uue Kaalumaja ristmiku valgustuse madalpingel liitumine 4 Tallinn-Pärnu-Ikla tee Orgita küla, Märjamaa vald, Rapla maakond	Möötkava: 1:500 (A3)
						Plaani koostas: Egle Ninep-Kaselt egle.ninep@enersense.com +372 5597 1898