

Isikliku kasutusõiguse asendiplaan


Kinnistu nimi: 11115 Kurna-Tuhala tee

Katastritunnus: 33701:001:0112

Asukoht: Tammiku küla, Kose vald, Harju maakond

Kirjanurk OÜ töö nr 10379P

Kose vald, Tuhala ja Otiveski elurajooni sideühendus

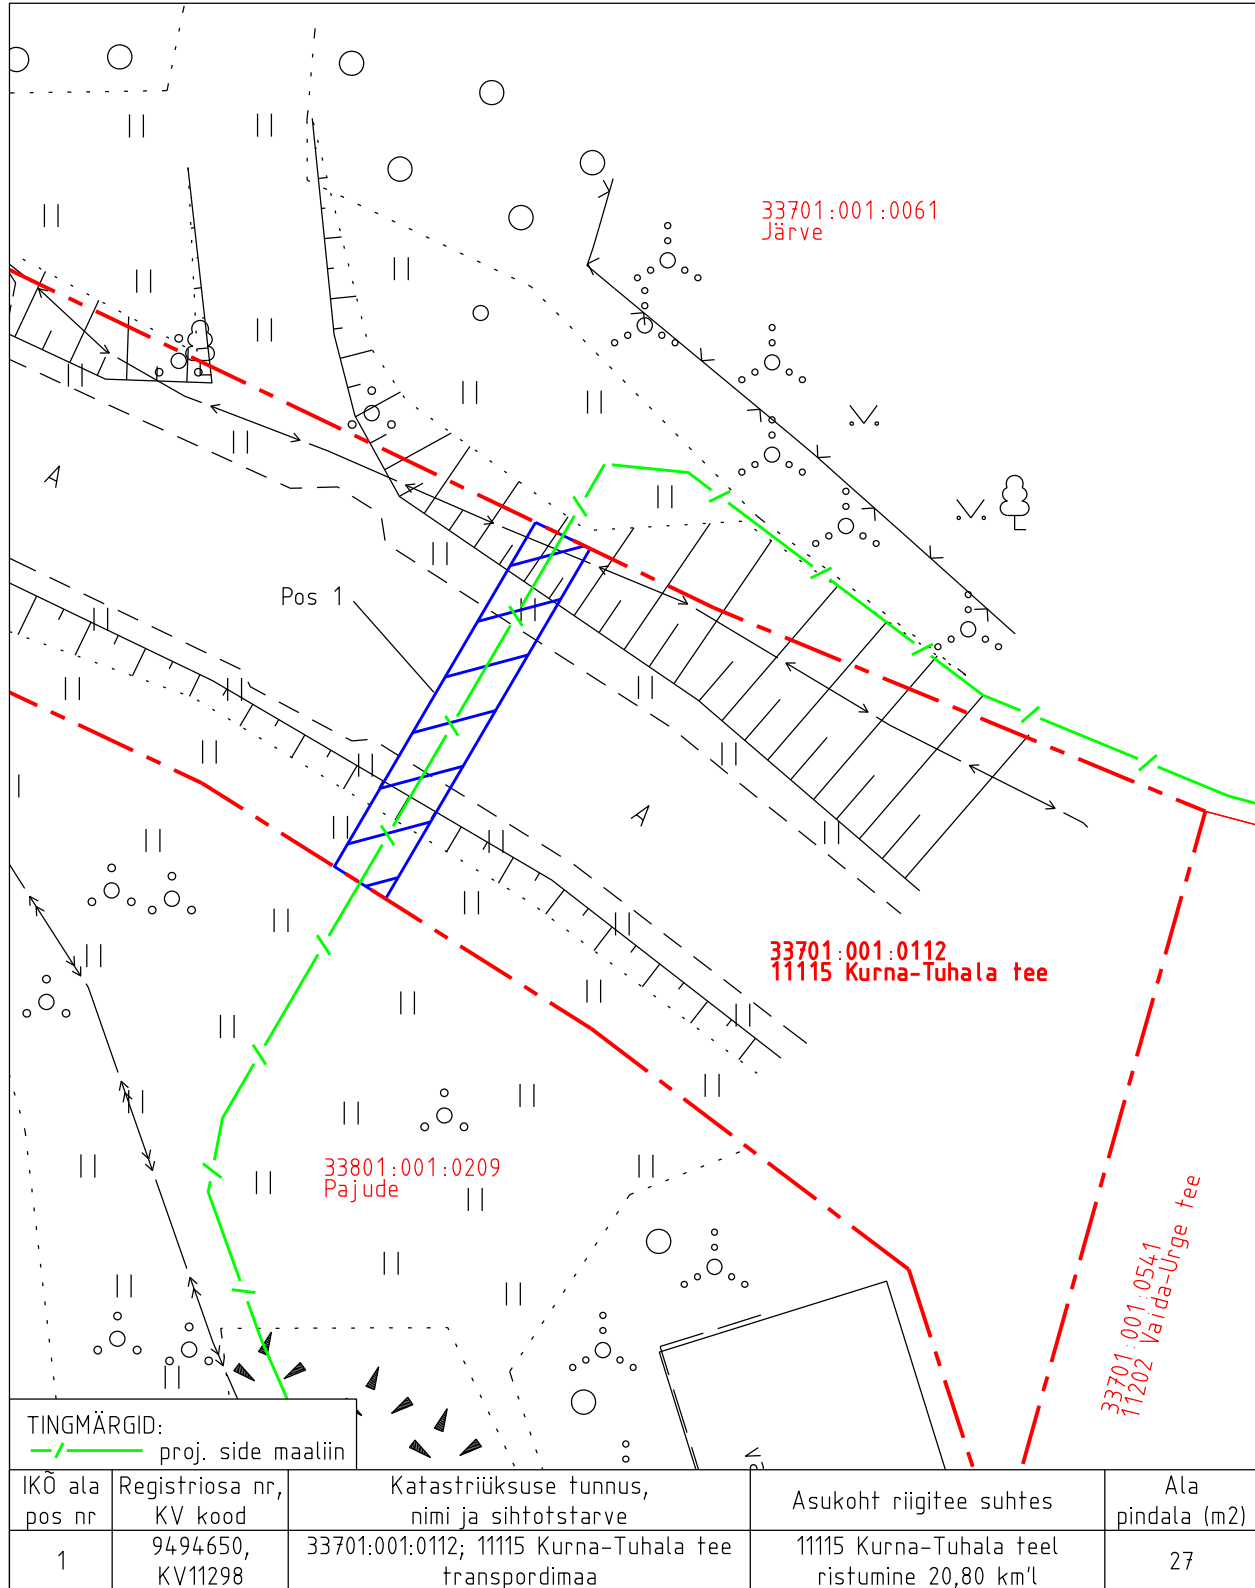

Isikliku kasutusõiguse pindala kokku ligikaudu 27 m<sup>2</sup>

Koormatava katastriüksuse piir

Katastriüksuste piirid

Plaan 1-1

M 1:250

Koostaja:

OÜ Kirjanurk