


Isikliku kasutusõiguse seadmise plaan

Jrk nr	IKÕ ala Pos nr (plaanil)	Kinnistu registriosa number	Katastriüksuse tunnus, nimi ja sihtotstarve;	Asukoht riigitee (nr ja nimi) suhtes (lõigu algus ja lõpp km);	Ala pindala ruutmeetrites m ²
1.	Pos 1	13125850	35201:002:0244; Kuusalu-Valkla, Transpordimaa 100%	11267 Kuusalu-Valkla tee km 4,63-4,74	167.0

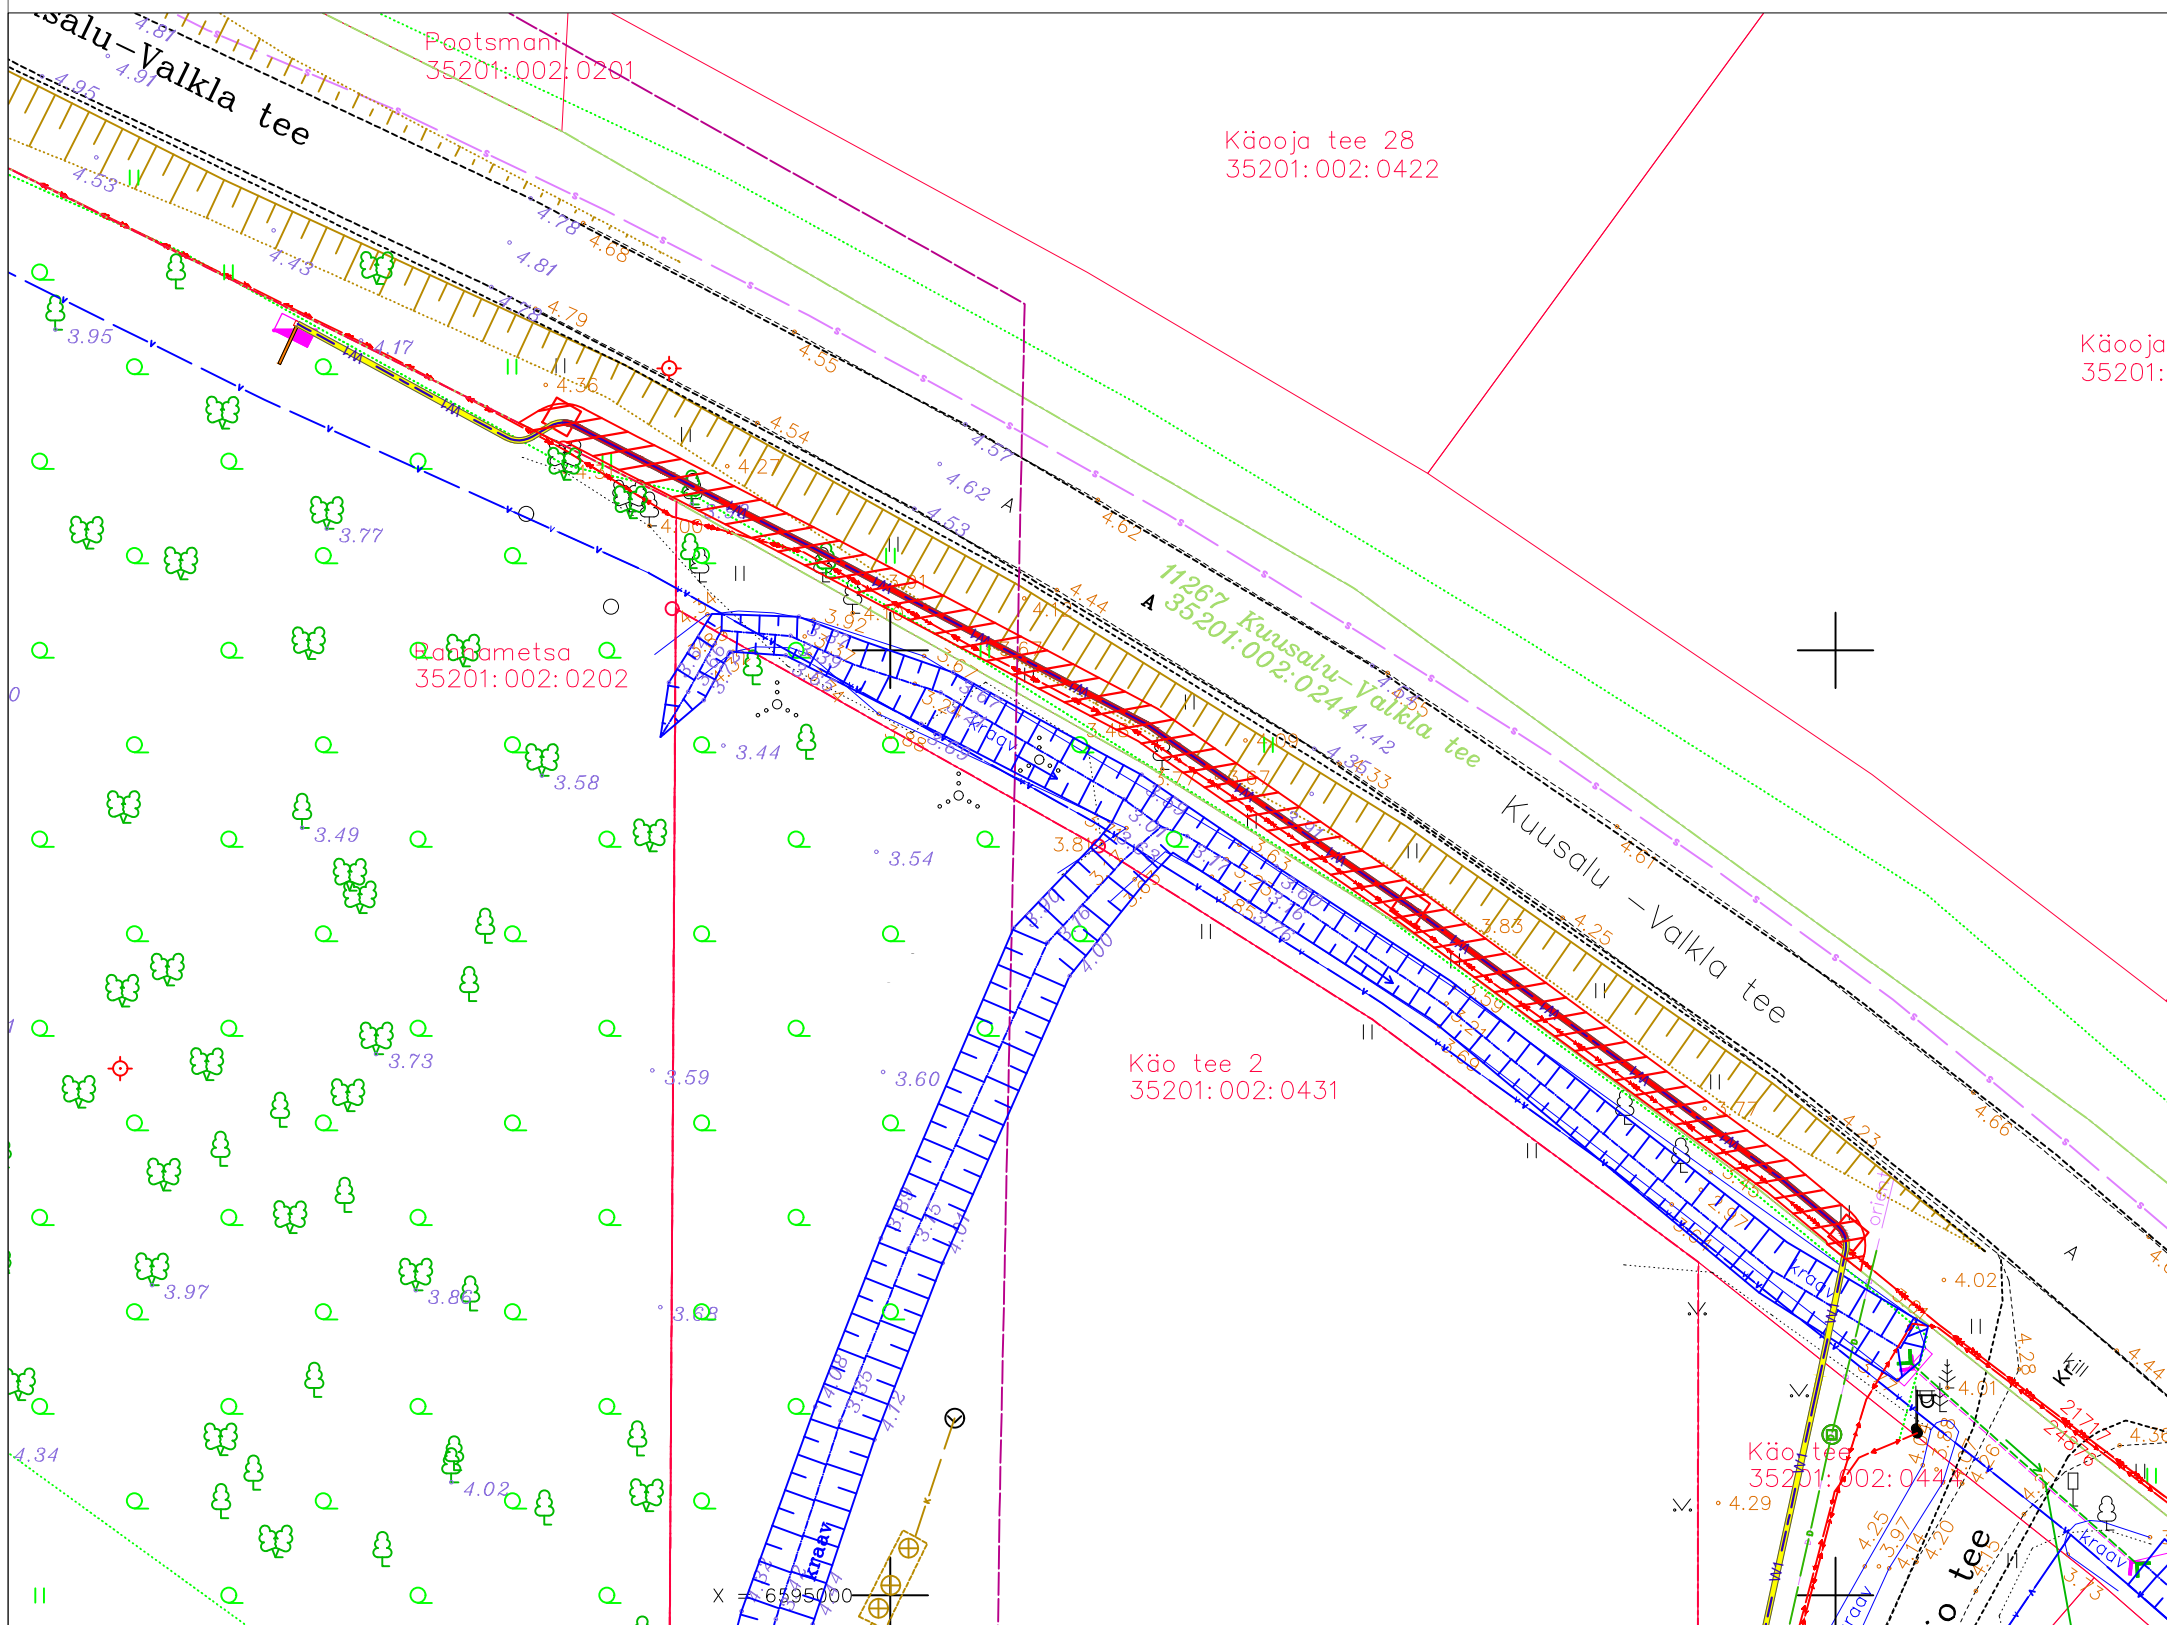

TINGMÄRGID	
	KASUTUSÕIGUSE ALA
	W1 PROJEKTEERITUD ELEKTRI MAAKAABELLIIN
	OLEMASOLEV KP ELEKTRI MAAKAABELLIIN
	PROJ. KAITSETORU 1250N
	PROJEKTEERITUD LIITUMISKILP
	KATASTRÜKSUSE PIIR
	RIIGITEE KATASTRÜKSUSE PIIR

Tähis	Kuupäev	Projekteerija	Muudatuse kirjeldus

 Laki 13, 12915 Tallinn Tel. 659 8970, Faks 654 6714 EL10303995-0001 kh@energia-konsult.ee	Tellija	Elektrilevi OÜ	Projekti nr.	LR9906	
	Töö nimi	Rannametsa, Salmistu küla, Kuusalu vald, Harju maakond liitumine madalpingel	Joonise nr.	EL-4-01	
Kontrollis	T.Roosna	10.2023	stadium	leht/lehti	Möötkava
Projekteeris	D.Kondaev	10.2023	TP	2/2	1:400; A3
Faili nimi	LR9906_TP_EL-4-02_asendiplaan		Joonise nimi	Isikliku kasutusõiguse seadmise plaan	