

X=6462700

Y=384100

km 25.32

Dnø300 bet  
L-õõbi H=12.56

44001:003:0017  
Lause

44001:003:0062  
Rauna

44001:003:0602  
Z1102 Mustjala-Kihelkonna-Tehumardi tee

44001:001:0467  
Parkla

44001:003:0148  
Kirikumaja

TV toitekaabel paigaldada kogu ulatuses lahtiselt

Lümanda söögimaja


Toidet võtta olemasolevast metallmastist

44001:003:0286  
Kirikumaa


8703  
H=13.132

km 25.41

Tingmärgid	
	Uus 8m metallmast valgusti ja jalandiga ("M"=maandus)
	Maakaabel 75D 750N kaitsetorus
	Kaitsetoru 75D 1250N
	Uus puitpost valgusti ja kilbiga
	Ex 4x16 õhuliin
	Tõmmits

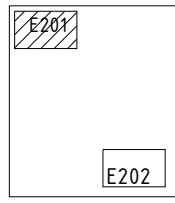

Projekti nimetus <b>Riigitee 21102 lõigule ja kelgumäele, Lümanda alevikus, rajatavad valgusmastid</b>			
Joonise nimetus <b>Asendiplaan</b>			
Projekteerija <b>Hepta</b>		Tellija <b>ERKO ELEKTER</b>	
Hepta Group Energy OÜ Teaduspargi 6/1 12618 TALLINN EESTI Tel. +372 5179698 info@hepta.ee		Erko Elekter OÜ Posti 1, Valjala, 94302 Saare maakond tel +372 45 49 584 https://www.erkoelekter.eu/ info@erkoelekter.eu	
Kontrollija S. Kulp	Staadium PP	Mõõtkava 1:500	Projekti nr 24928
Projekti juht S. Kulp	Kuupäev 23.04.2024		Joonise nr E201
Projekteerija K. Andersson			

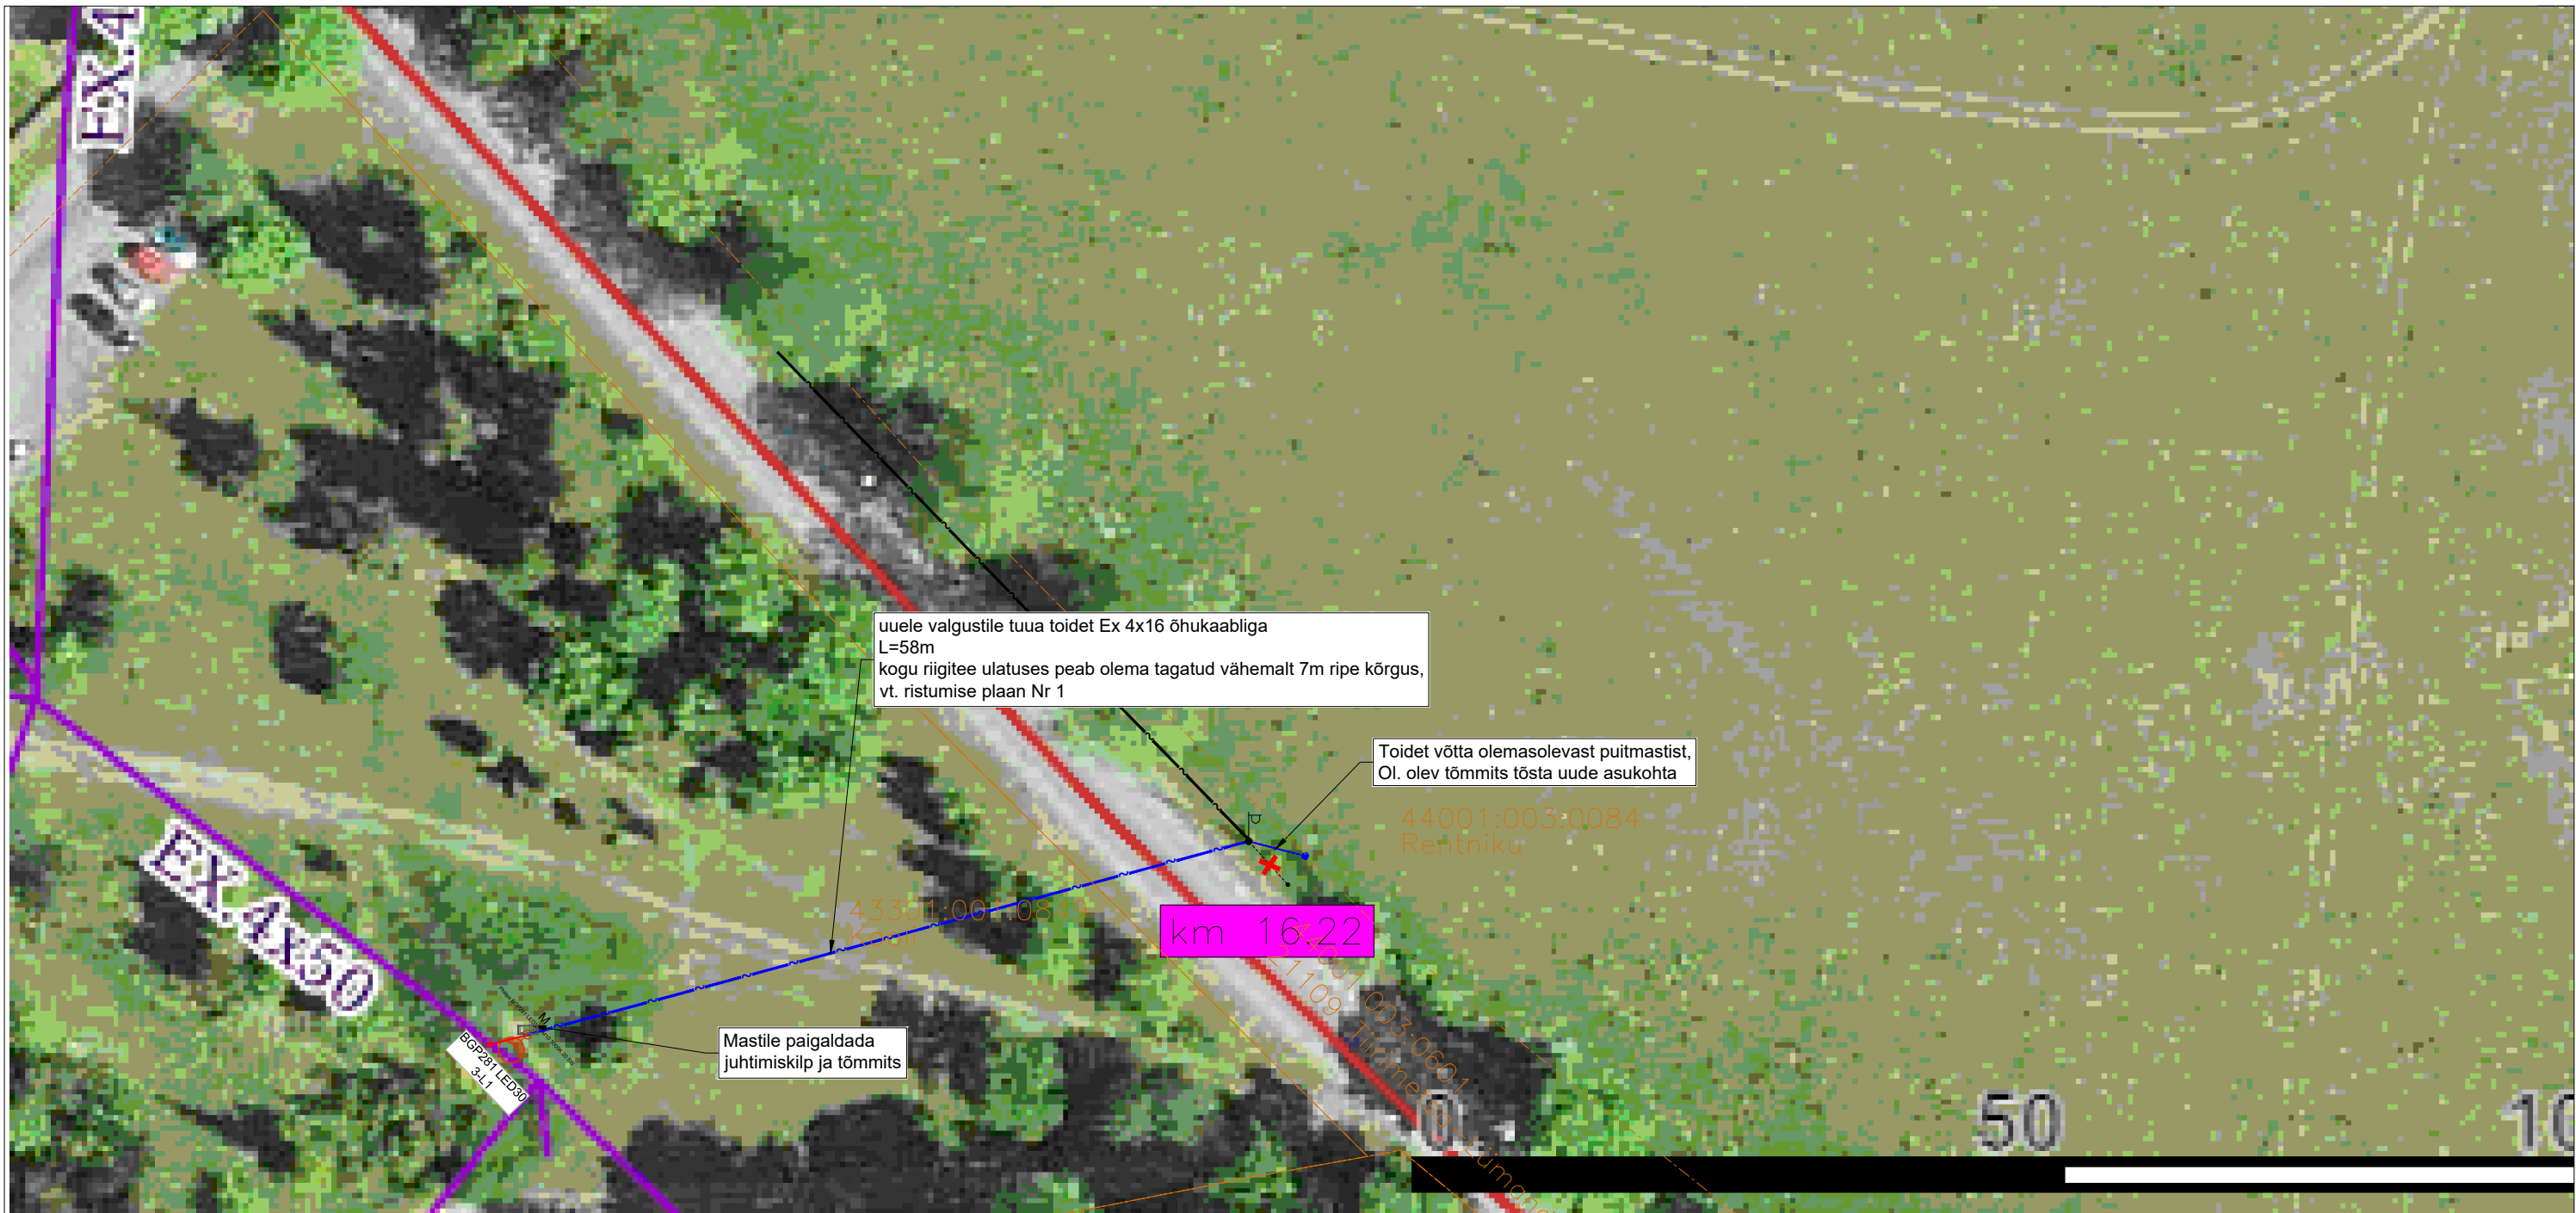

uuele valgustile tuua toidet Ex 4x16 õhukaabliga  
L=58m  
kogu riigitee ulatuses peab olema tagatud vähemalt 7m riipe kõrgus,  
vt. ristumise plaan Nr 1

Toidet võtta olemasolevast puitmastist,  
Ol. olev tõmmits tõsta uude asukohta


44001:003:0084  
Rentniku

km 16.22

Mastile paigaldada  
juhtimiskilp ja tõmmits


71401:001:3341  
Pikanina

Tingmärgid	
	Uus 8m metallmast valgusti ja jalandiga ("M"=maandus)
	Maakaabel 75D 750N kaitsetorus
	Kaitsetoru 75D 1250N
	Uus puitpost valgusti ja kilbiga
	Ex 4x16 õhuliin
	Tõmmits

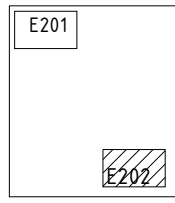

Projekti nimetus <b>Riigitee 21102 lõigule ja kelgumäele, Lümända alevikus, rajatavad valgusmastid</b>			
Joonise nimetus <b>Asendiplaan</b>			
Projekteerija <b>Hepta</b>		Tellija <b>ERKO ELEKTER</b>	
Hepta Group Energy OÜ Teaduspargi 6/1 12618 TALLINN EESTI Tel. +372 5179698 info@hepta.ee		Erko Elekter OÜ Posti 1, Valjala, 94302 Saare maakond tel +372 45 49 584 https://www.erkoelekter.eu/ info@erkoelekter.eu	
Kontrollija	S. Kulp	Staadium	PP
Projekti juht	S. Kulp	Kuupäev	23.04.2024
Projekteerija	K. Andersson	Mõõtkava	1:500
			Projekti nr <b>24928</b>
			Joonise nr <b>E202</b>

# Ristmevälja joonis Nr. 1

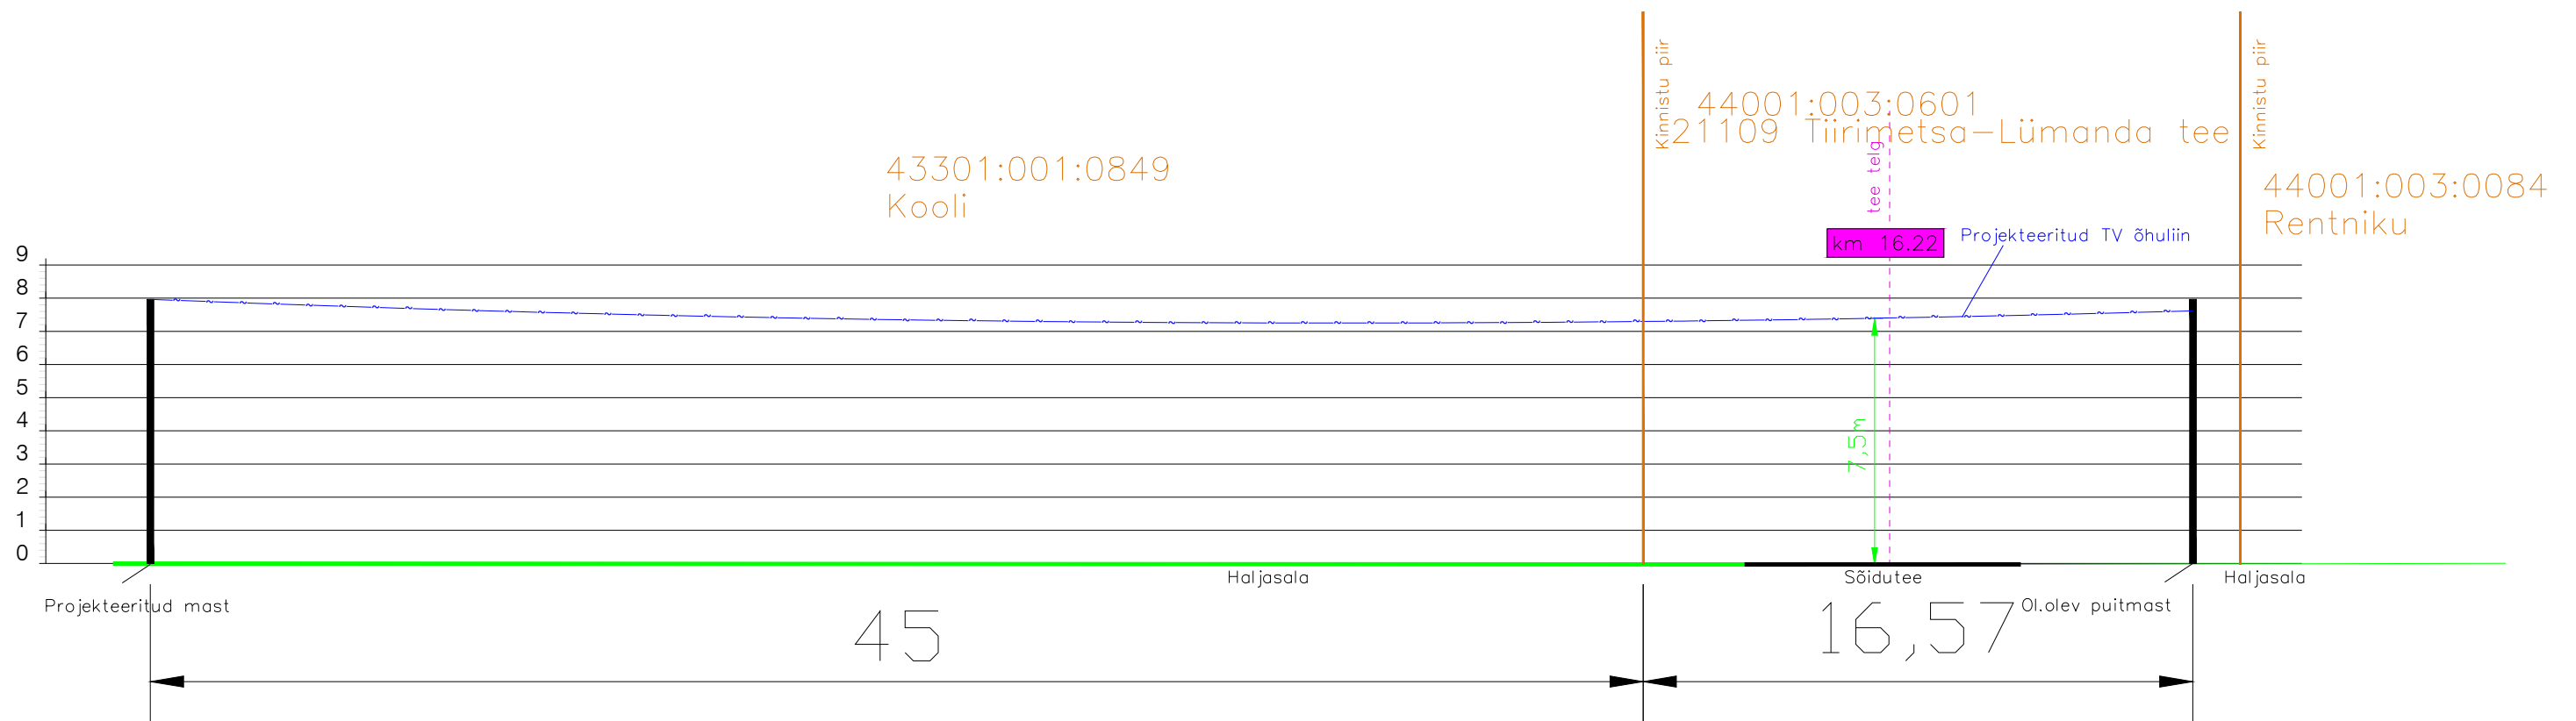

Projekti nimetus <b>Riigitee 21102 lõigule ja kelgumäele, Lümanda alevikus, rajatavad valgusmastid</b>			
Joonise nimetus <b>Ristmevälja joonis Nr. 1</b>			
Projekteerija <b>Hepta</b>		Hepta Group Energy OÜ Teaduspargi 6/1 12618 TALLINN EESTI Tel. +372 5179698 info@hepta.ee	Tellija <b>ERKO ELEKTER</b> Erko Elekter OÜ Posti 1, Valjala, 94302 Saare maakond tel +372 45 49 584 https://www.erkoelekter.eu/ info@erkoelekter.eu
Kontrollija	S. Kulp	Staadium	PP
Projekti juht	S. Kulp	Kuupäev	23.04.2024
Projekteerija	K. Andersson	Mõõtkava	Projekti nr <b>24928</b>
			Joonise nr <b>E203</b>