


ISIKLIKU KASUTUSÕIGUSEGA KOORMAMISE PLAAN

M 1:1000

Address: Harju maakond Saku vald Saku alevik Kase tee L2
Katastriüksus: 71901:001:0670

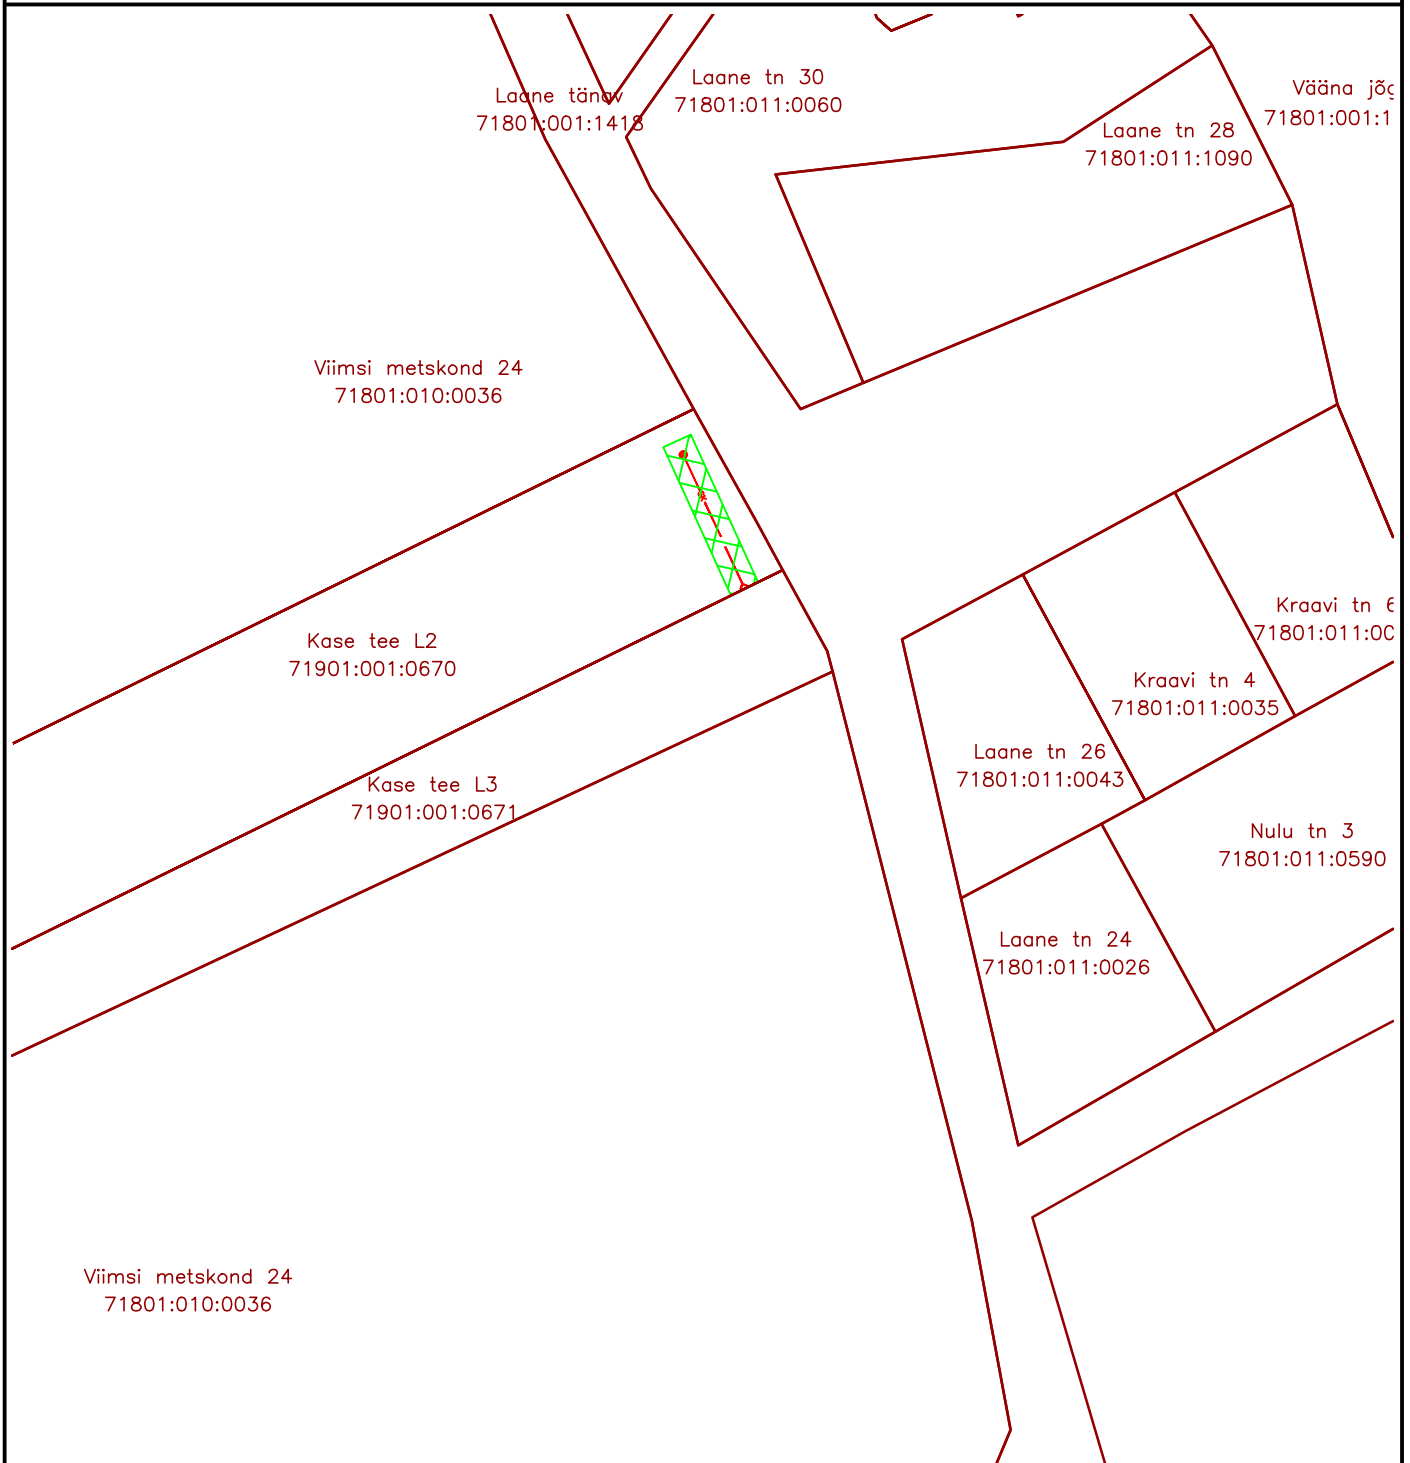

Isikliku kasutusõiguse seadmise ala 2, pindala 85,9 m²



Katastriüksuse piir



Projekteeritud sademeveekanalisatsiooni torustik, isikliku kasutusõiguse seadmise alal 18,8 m