



**TINGMÄRGID**

- PLANEERINGUALA PIIR
- DENDROLOOGILISE INVENTUURI TÕOPIIR
- OLEMASOLEV KATASTRILISUS (LINNAKU 65101:003:0760)
- MOODUSTATAV KRUNT
- PERSPEKTIIVNE ÜHENDUS VÄLJA TEEGA (TÄPSUSTUB PÕHILAHENDUSES)
- PLANEERITAV HOONESTUSALA
- 2E PLANEERITAVA ÜKSIKELAMU ILLUSTRATIIVNE ASUKOHT JA KORRUSSELISUS
- 2KE PLANEERITAVA KORTERELAMU ILLUSTRATIIVNE ASUKOHT JA KORRUSSELISUS
- 2PE PLANEERITAVA PAARISELAMU ILLUSTRATIIVNE ASUKOHT JA KORRUSSELISUS
- KAHHELEHISE KÄOKEELE KASVUKOHT / VÕIMALIK ÜMBERISTUTAMISE ALA

**PLANEERITAVAD TEHNOVÕRGUD**

- PLANEERITAV VEETORU
- PLANEERITAV ISEVÕOLNE REOVEEKANALISATSIOON
- PLANEERITAV REOVEE SURVEKANALISATSIOONITORUSTIK
- PLANEERITAV TULETÕRJEVEETORUSTIK
- PLANEERITAV REOVEEPUMPLA JA KUJA 20 M
- PROJEKTEERITAVAD TULETÕRJEHÜDRANDID VAHEKAUGUSEGA MOJURADIUSEGA 50 M
- PLANEERITAV TULETÕRJEVEE MAHUTI
- PLANEERITAV KESKPINGEKAABEL
- PLANEERITAV MADALPINGEKAABEL
- PLANEERITAV TÄNAVAVALGUSTUSE TOIDE
- PLANEERITAV SIDEKANALISATSIOON
- PLANEERITAV LIITUMISKILP
- PLANEERITAV ALAJAAM
- LIKVIDEERITAV VEETASS
- RAASIKU VALLA ÜVK ARENGUKAVA KOHASELT PLANEERITAVAD TRASSID
- RAASIKU ÜVK ARENGUKAVA JÄRGI RAJATAV VEETORUSTIK
- RAASIKU ÜVK ARENGUKAVA JÄRGI RAJATAV ISEVÕOLNE KANALISATSIOONITORUSTIK
- RAASIKU ÜVK ARENGUKAVA JÄRGI RAJATAV SURVEKANALISATSIOONITORUSTIK

**MUU**


- OLEMASOLEV PUURKAEV
- OL. OL. ELEKTRI- JA SIDEPÄIGALDISE KAITSEVÕND

**SERVITUUDIDE SEADMISE VAJADUS**

- RAASIKU VALLA KASUKS
- RAVEN OÜ JA TELIA EESTI AS KASUKS SEATAV KOLLEKTIIVNE KASUTUSÕIGUS
- TELIA EESTI AS KASUKS SEATAV ISIKLIK KASUTUSÕIGUS
- RAVEN OÜ KASUKS SEATAV ISIKLIK KASUTUSÕIGUS
- ELEKTRILEVI OÜ KASUKS SEATAV ISIKLIK KASUTUSÕIGUS

**UVK ÜHENDUSE SCHEEM:**

TÄNAVA RISTLÕIGE A-A 1:100  
(TRANSPORDIMAA LAIUS 18 M)

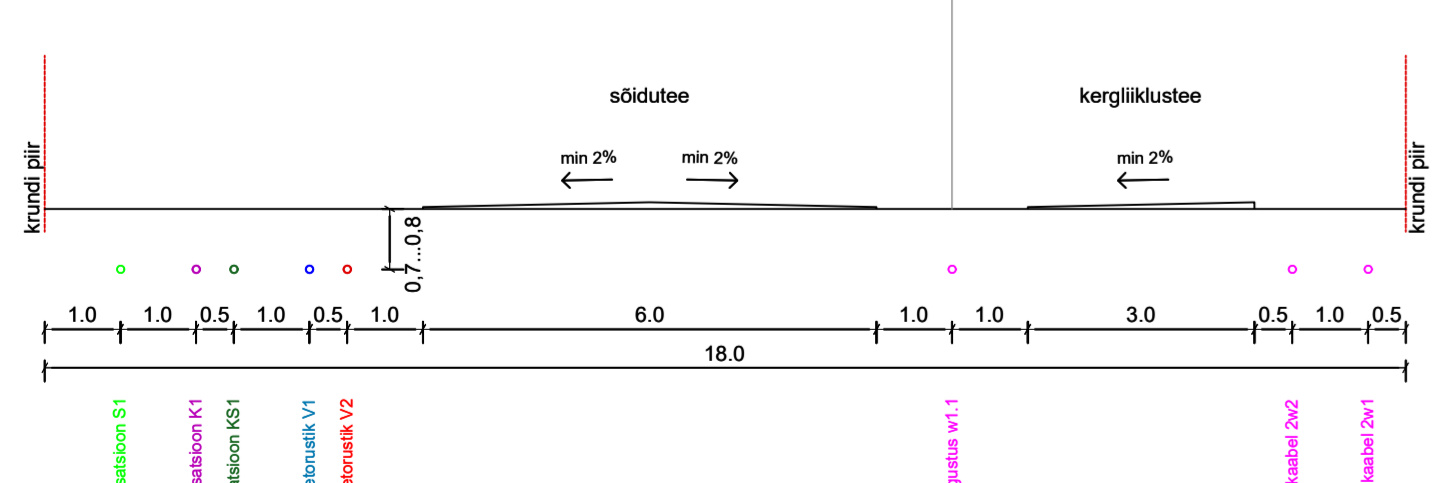

TÄNAVA RISTLÕIGE B-B 1:100  
(TRANSPORDIMAA LAIUS 15 M)

