


# ISIKLIKU KASUTUSÕIGUSE SEADMISE PLAAN

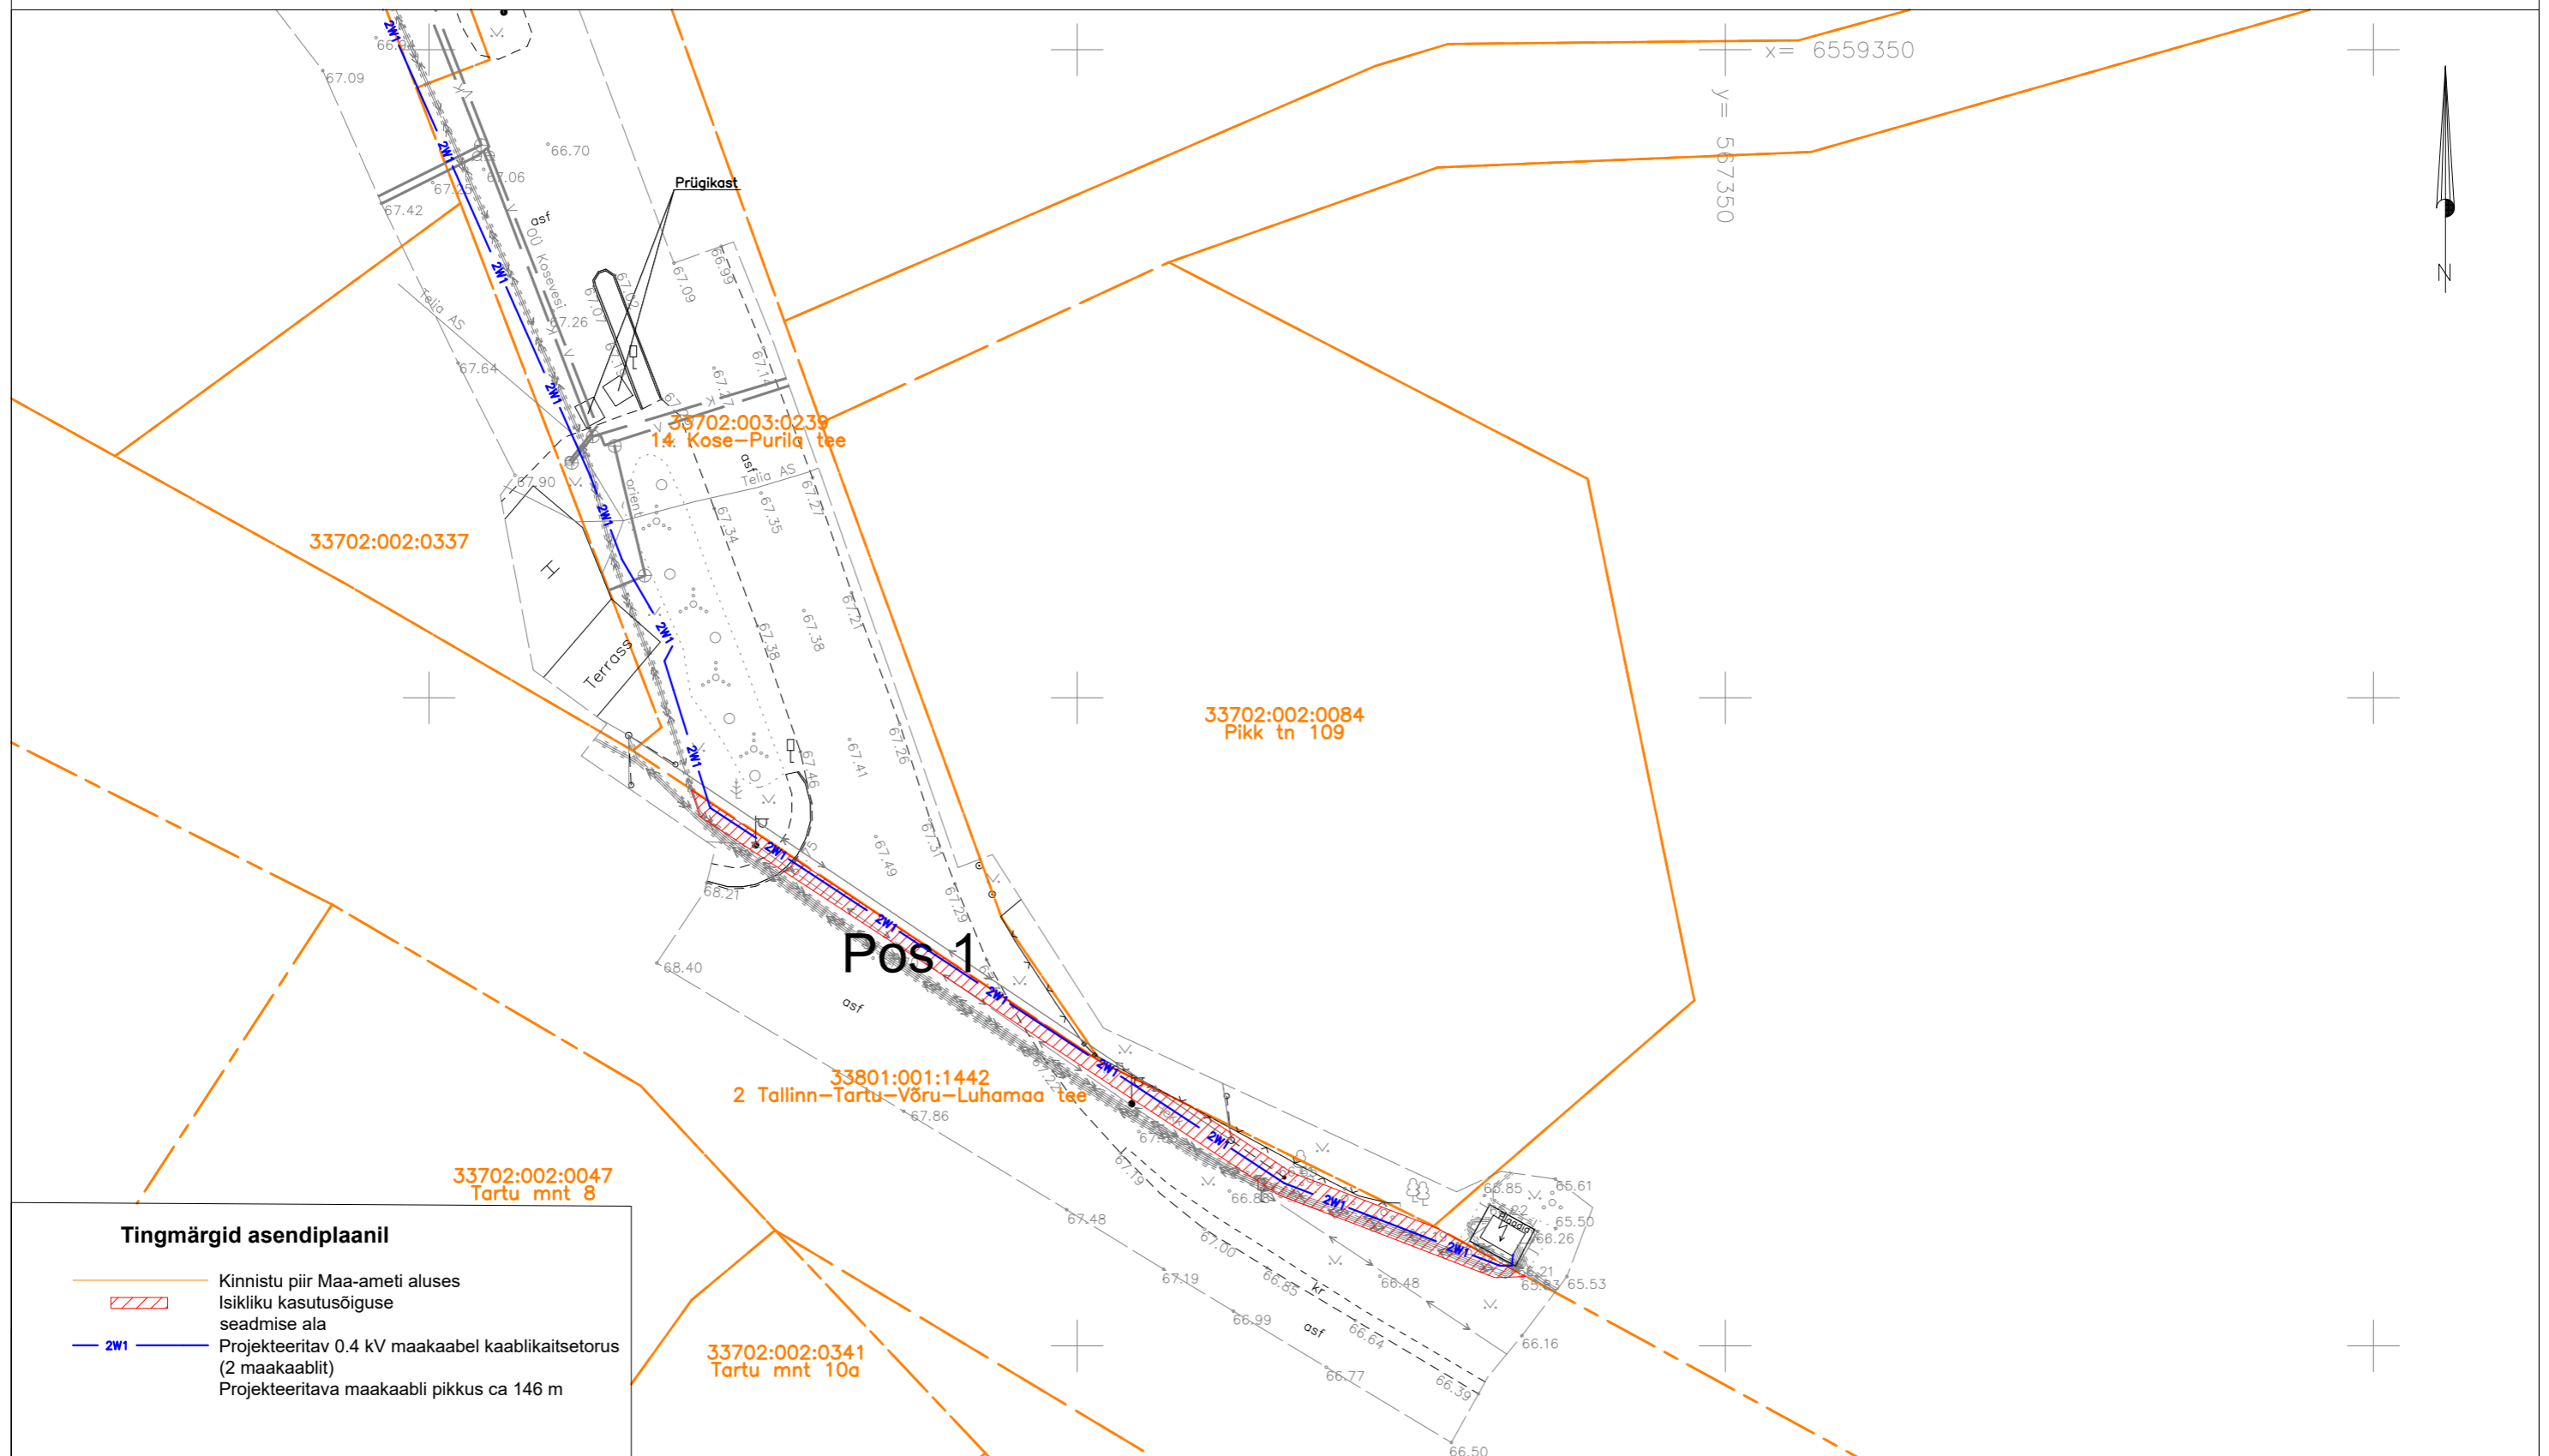

## Tingmärgid asendiplaanil

- Kinnistu piir Maa-ameti aluses
- Isikliku kasutusõiguse seadmise ala
- 2W1 Projekteeritav 0.4 kV maakaabel kaablikaitsetorus (2 maakaablit)  
Projekteeritava maakaabli pikkus ca 146 m

IKÕ ala pos nr. (plaanil)	Kinnistu registriosa number	Katastriüksse tunnus, nimi ja sihtotstarve	IKÕ ala pindala ruutmeetrites m <sup>2</sup>	Projekt: LC0410 Tartu mnt 5 elektriautode laadimispunkti nimivoolu suurendamine	Töö nr: 60/0410
Pos 1	10247650	33801:001:1442 2 Tallinn-Tartu-Võru-Luhamaa tee Transpordimaa 100%	109 m <sup>2</sup>	<b>Plaani koostas:</b> Egle Ninep-Kaselt egle.ninep@enersense.com +372 5597 1898	<b>Möötkava:</b> 1:500
					<b>Leht / formaat:</b> Leht 1 / A3
					<b>Kuupäev:</b> 22.02.2024