


IKÕ ALADE TABEL

Pos. nr. plaanil	Kinnistu registriosa number	Katastriüksuse tunnus, nimetus	IKÕ ala pindala m <sup>2</sup>	Rajatis
1	4971508	75101:003:0316 17120 Sämi-Sonda-Kiviõli tee L6	25	Jalgratta- ja jalgtee
2	7903050	30901:004:0006 17120 Sämi-Sonda-Kiviõli tee lõik 6	16	Jalgratta- ja jalgtee
3	7903050	30901:004:0006 17120 Sämi-Sonda-Kiviõli tee lõik 6	37	Jalgratta- ja jalgtee

POS-1

POS-2

POS-3

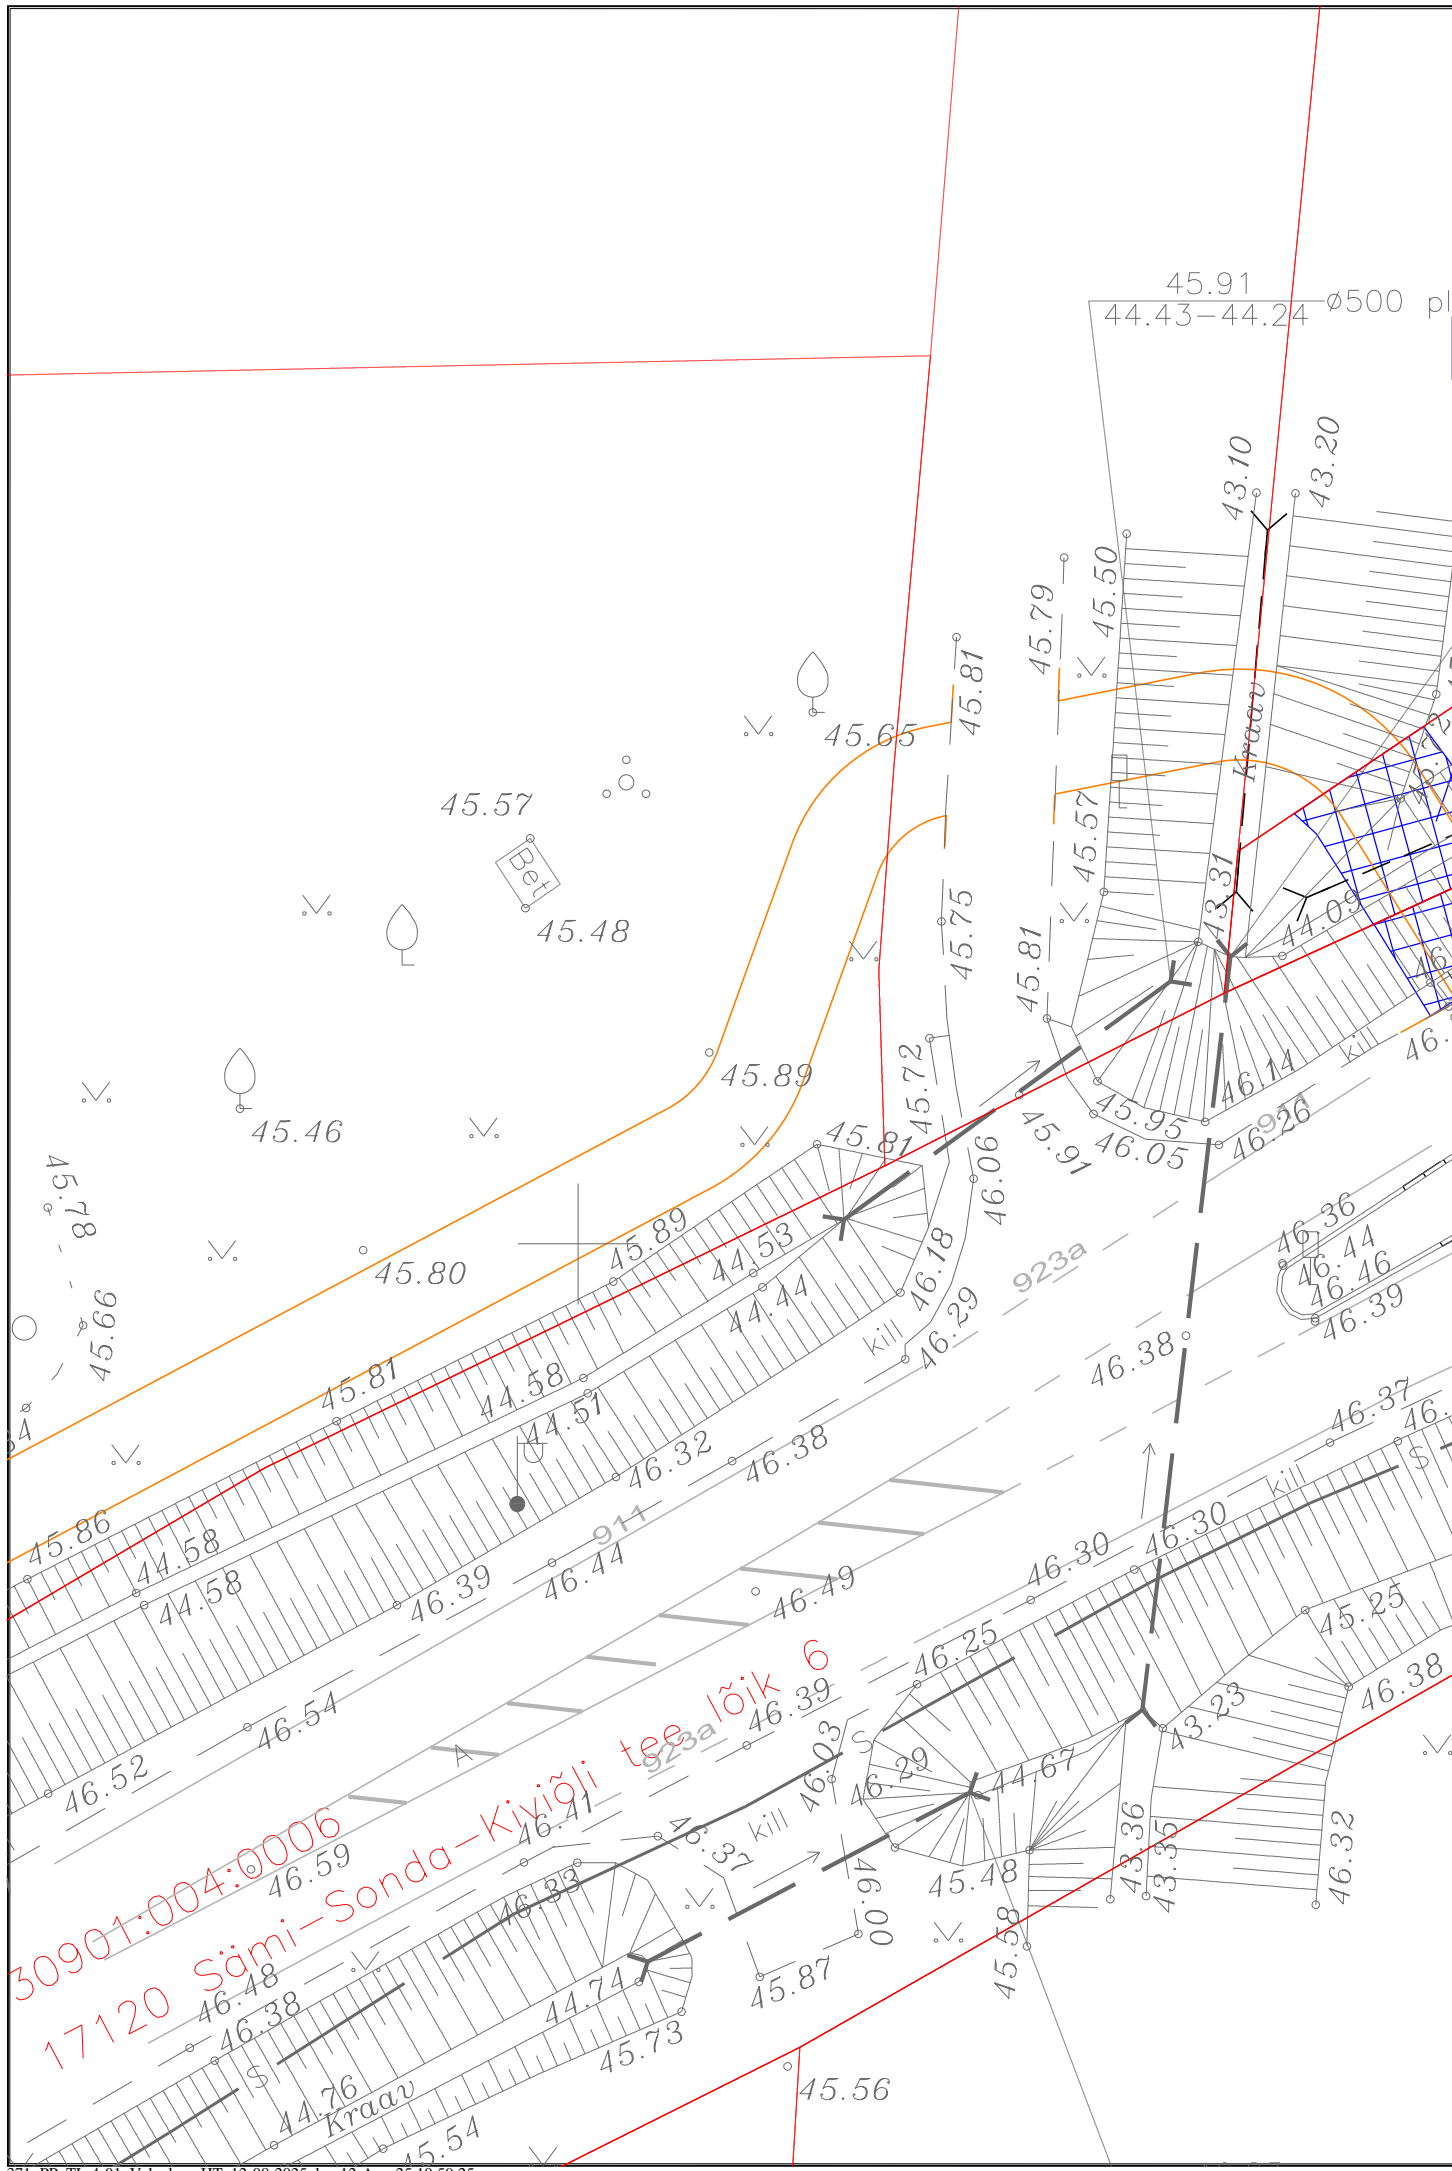

30901:004:0006  
17120 Sämi-Sonda-Kiviõli tee lõik 6

Tingmärgid

- kinnistute piirid
- IKÕ seadmise ala jalgratta- ja jalgtee rajamiseks
- POS-1 - IKÕ seadmise ala positsiooni number
- proj. katte serv
- proj. peenra serv
- proj. tardsivimist äärekivi (ristl.29x15) h=0 cm
- proj. tardsivimist äärekivi (ristl.29x15), üleminek
- proj. truup

Projekteerijad:  
  
OÜ PALMPRO  
reg.kood 11046206  
Nõmmiku 21, Saue linn  
76506 Harjumaa  
tel: 735 2929; 509 7516;  
e-mail: info@palmprom.ee  
MTR reg.nr: EEP000168

TEEDE KAVAND OÜ  
Vibu 2-22 Tallinn 10415; reg.kood 14433688  
MTR reg.nr: EEP004040; EPE001351; ELK00152  
tel:5228003;e-kiri: teedekavand@gmail.com

Vastutav spetsialist:  
**Tiit Korn**

Projekteerija:  
**Tiit Korn**

Töö nimetus:  
**IDA-VIRUMAA, KIVIÕLI LINNAS  
VABADUSE PUIESTEE - MÄEPEALSE TEE  
KERGLIIKLUSTEE EHITUSPROJEKT**  
Teedeehitus ja liikluskorraldus

Joonise nimetus:  
**Isikliku kasutusõiguse seadmise plaan**

Ehitise asukoht: Vabaduse pst (30901:006:0027), Sonda tee 30901:004:0006) ja Mäepealse tee (30901:004:0015)

Projekti staadium: **PP** Kuupäev: **12.08.2025** Joonise number: **IKÕ TA-1** Skaala: **1:250**

Tellijä: LÜGANUSE VALLAVALITSUS  
Keskpuiestee 20, Kiviõli linn  
43199 Ida-Virumaa  
Reg 77000223 Tel. 332 1320  
E-post: valitsus@lyganuse.ee

Töö number:  
**371**