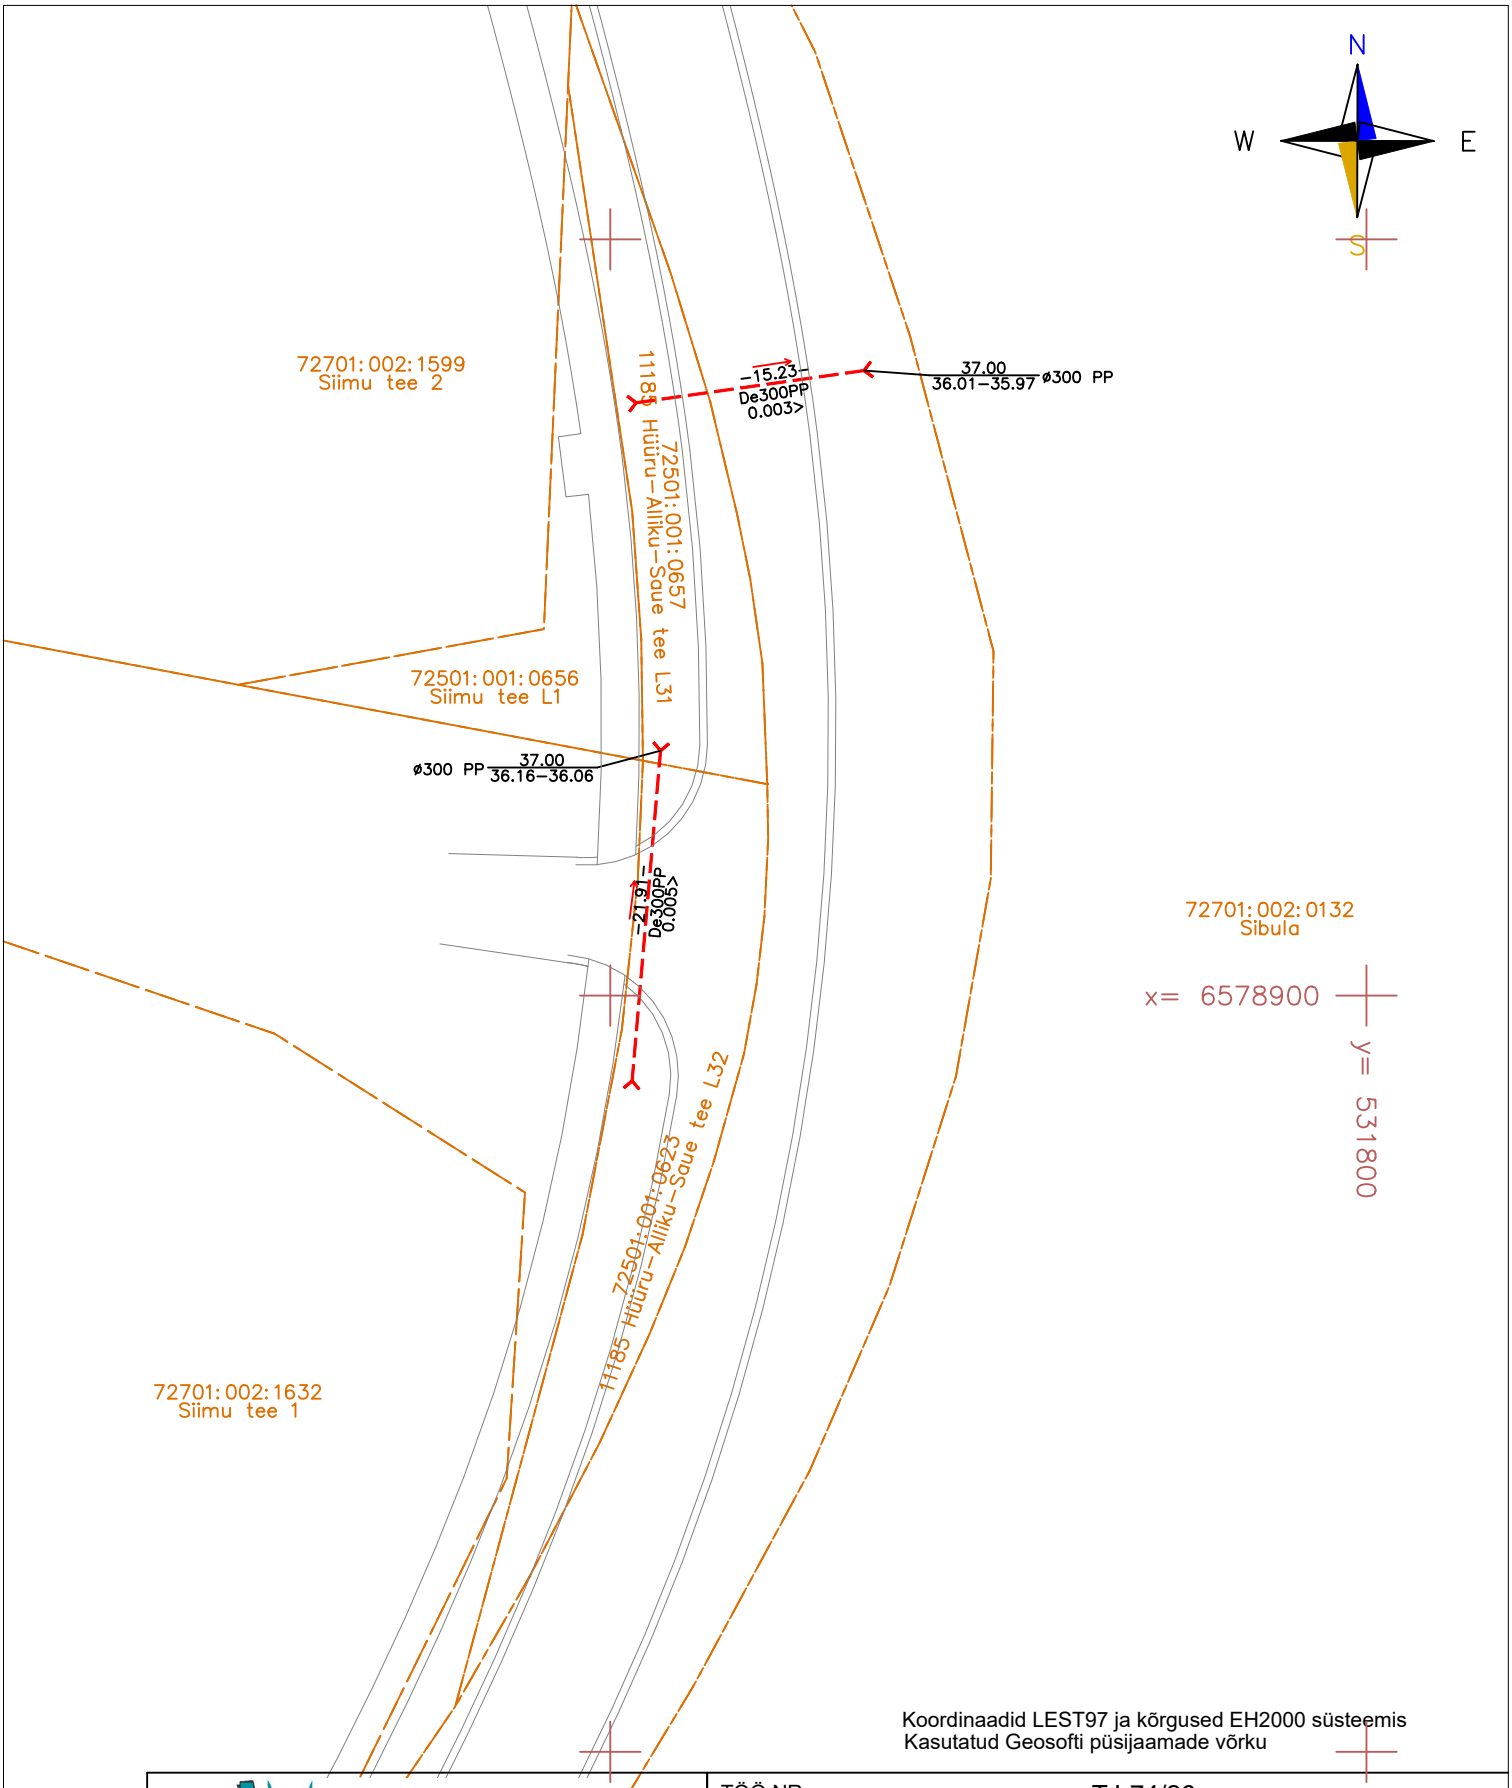



Koordinaadid LEST97 ja kõrgused EH2000 süsteemis
Kasutatud Geosofti püsijaamade võrku


AV GEODEESIA
GEODEESIABÜROO
AV Geodeesia OÜ Registrikood:11927036
Otsa tn 11/1 Liikva küla Harku vald Tel:52 92609
www.av-geodeesia.ee marek@av-geodeesia.ee
Kutsetunnistus 181727, EEG000209, 689 MA-k


| AMET | NIMI | ALLKIRI | KUUPÄEV |
|---|---|---|---|
| Mõõdistas | M.Tammemäe | | 30.10.2026 |
| Koostas | M.Tammemäe | | |
| | | | |

| | |
|---|---|
| TÖÖ NR. | TJ-74/26 |
| TELLIJA/EHITAJA: | MSM OÜ |
| OBJEKT: | Hüüru-Alliku-Saue tee vee-, kanalisatsiooni-, drenaazi- ja sadeveetrassid |
| AADRESS: | Saue vald<br>Hüüru ja Alliku külad<br>Hüüru-Alliku-Saue tee |
| JOONIS: | TEOSTUSJOONIS |

| LEHT | LEHTI | MÕÕT |
|---|---|---|
| 10 | 11 | 1:500 |