Objekt: OÜ Lenne, ladu
Aadress: Türi 16, Tallinn

TULEKAHJUSIGNALISATSIOON
I KORRUS

PAIKNEMISSKEEM

PLH11-10
19.12.2011

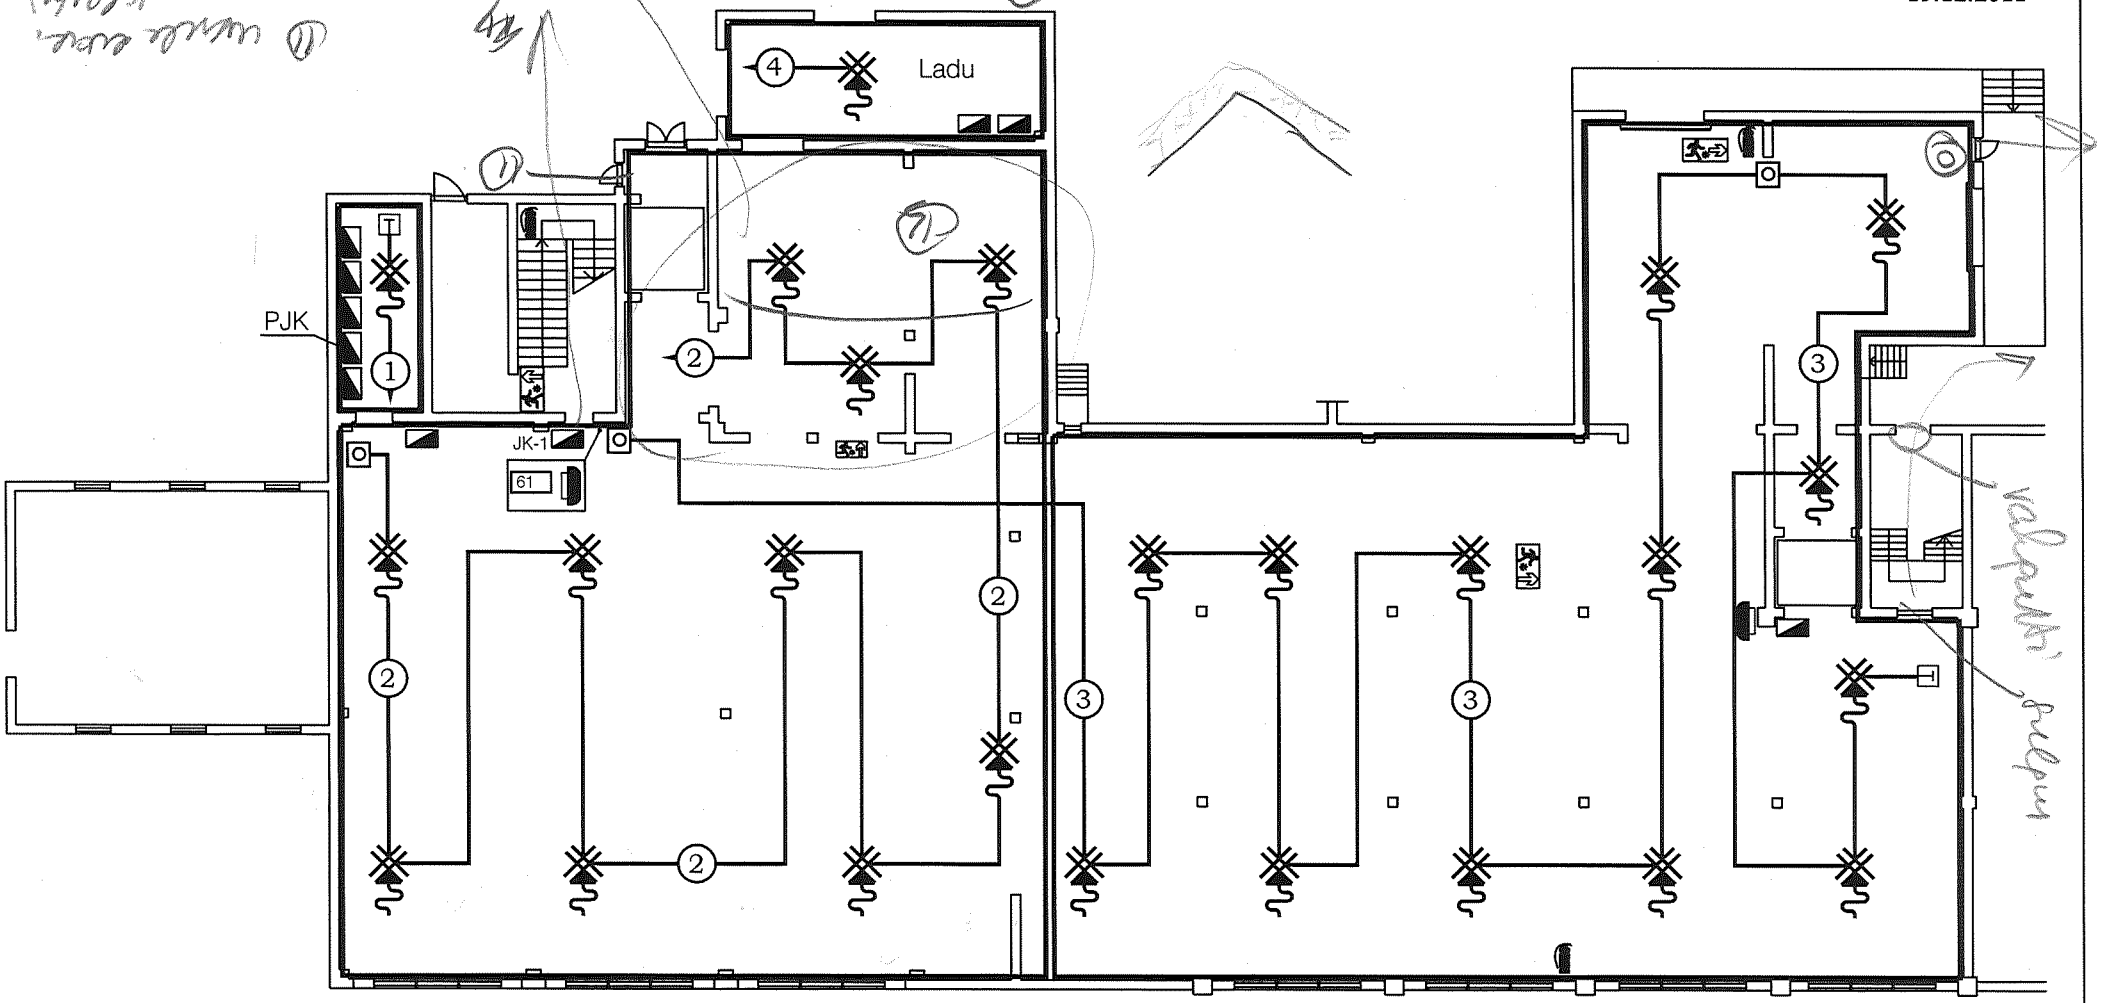

TINGMÄRGID

- Elektrikilp
- 61 - Tulekahjukeskseade (toide gr.7 JK1)
- Lõppelement
- Käsiteadusti
- Häirekell
- Optiline suitsuandur
- Evakuatsioonivalgusti
- 2 - Tsooninumber
- Tulekustuti

0 3 6 9m

pluvo

Kontrollis: J. Jarušin
Teostas: T. Sobol