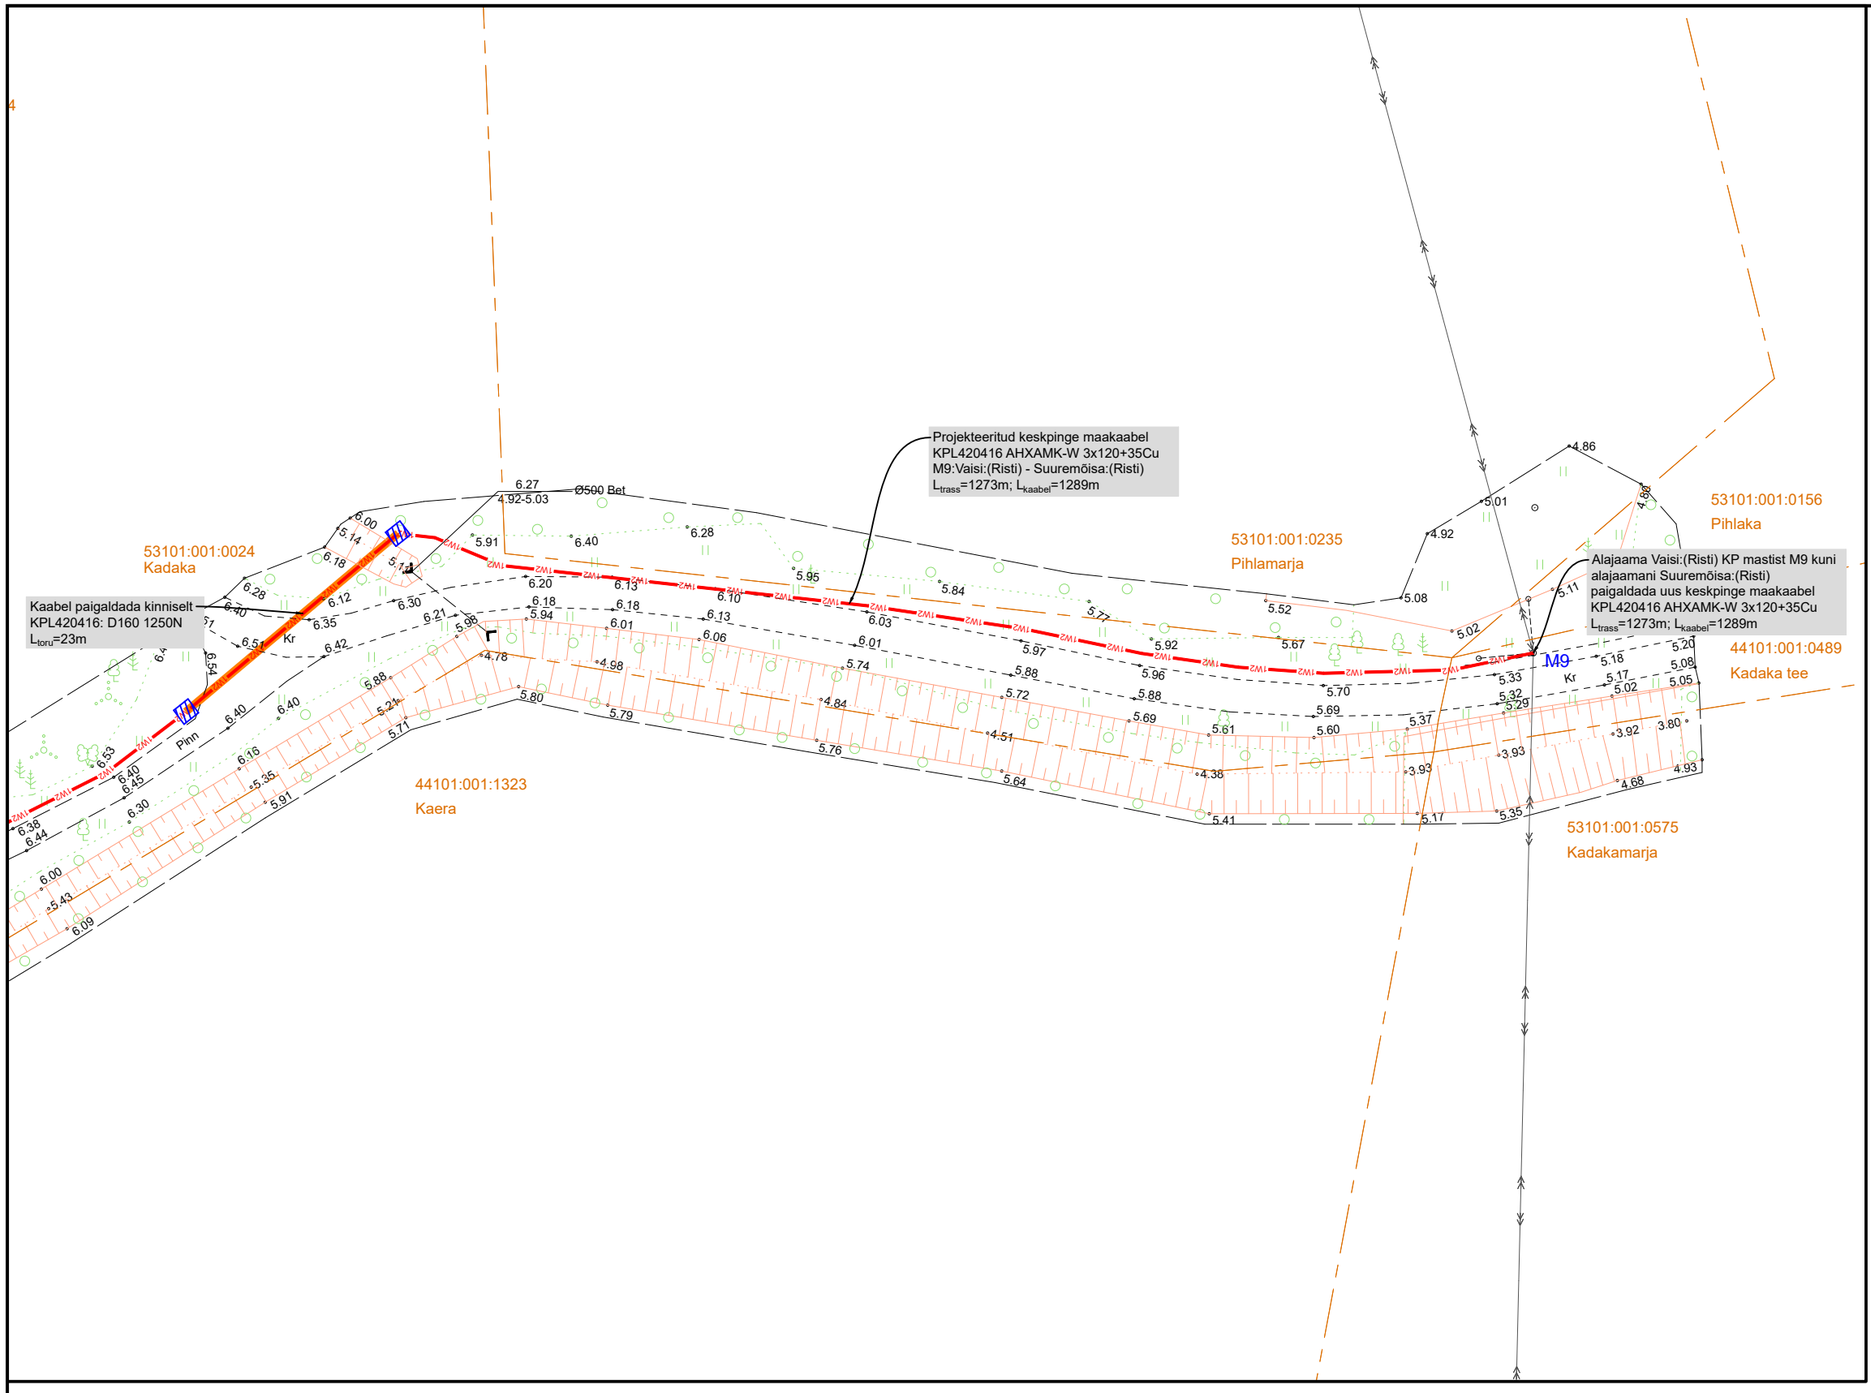


xW2 — Projekteeritud keskpinge maakaabelliin kaitsetorus tugevusega 450N kui ei ole määratud teisiti (x - kaablite arv)

Kaitsetoru tugevusega 750N

Kaitsetoru tugevusega 1250N

Puurimise kaevik

Demonteeritav seade


Olemasolev madalpinge kaabel

Olemasolev keskpinge kaabel

Olemasolev side ELA SA

Olemasolev side Telia

Projekt	**Nõva-Ranna investeeringuobjekt etapp 3**				Tellija	**Elektrilevi OÜ**
LEONHARD WEISS E-post estonia@leonhard-weiss.com Telefon +372 601 2285 Registrikood 12083348	Joonis	**Asendiplaan**			Joonise nr	**JTI004 - E101**
	Projekteeris	**F.G. Tomps**		27.05.2026	5787 8298	Mõõtkava M 1:500
	Kontrollis	**Ivo Maaten**				Staadium Tööprojekt
	Projektijuht	**F.G. Tomps**				Keel EST / Leht 1 / Lehti 1

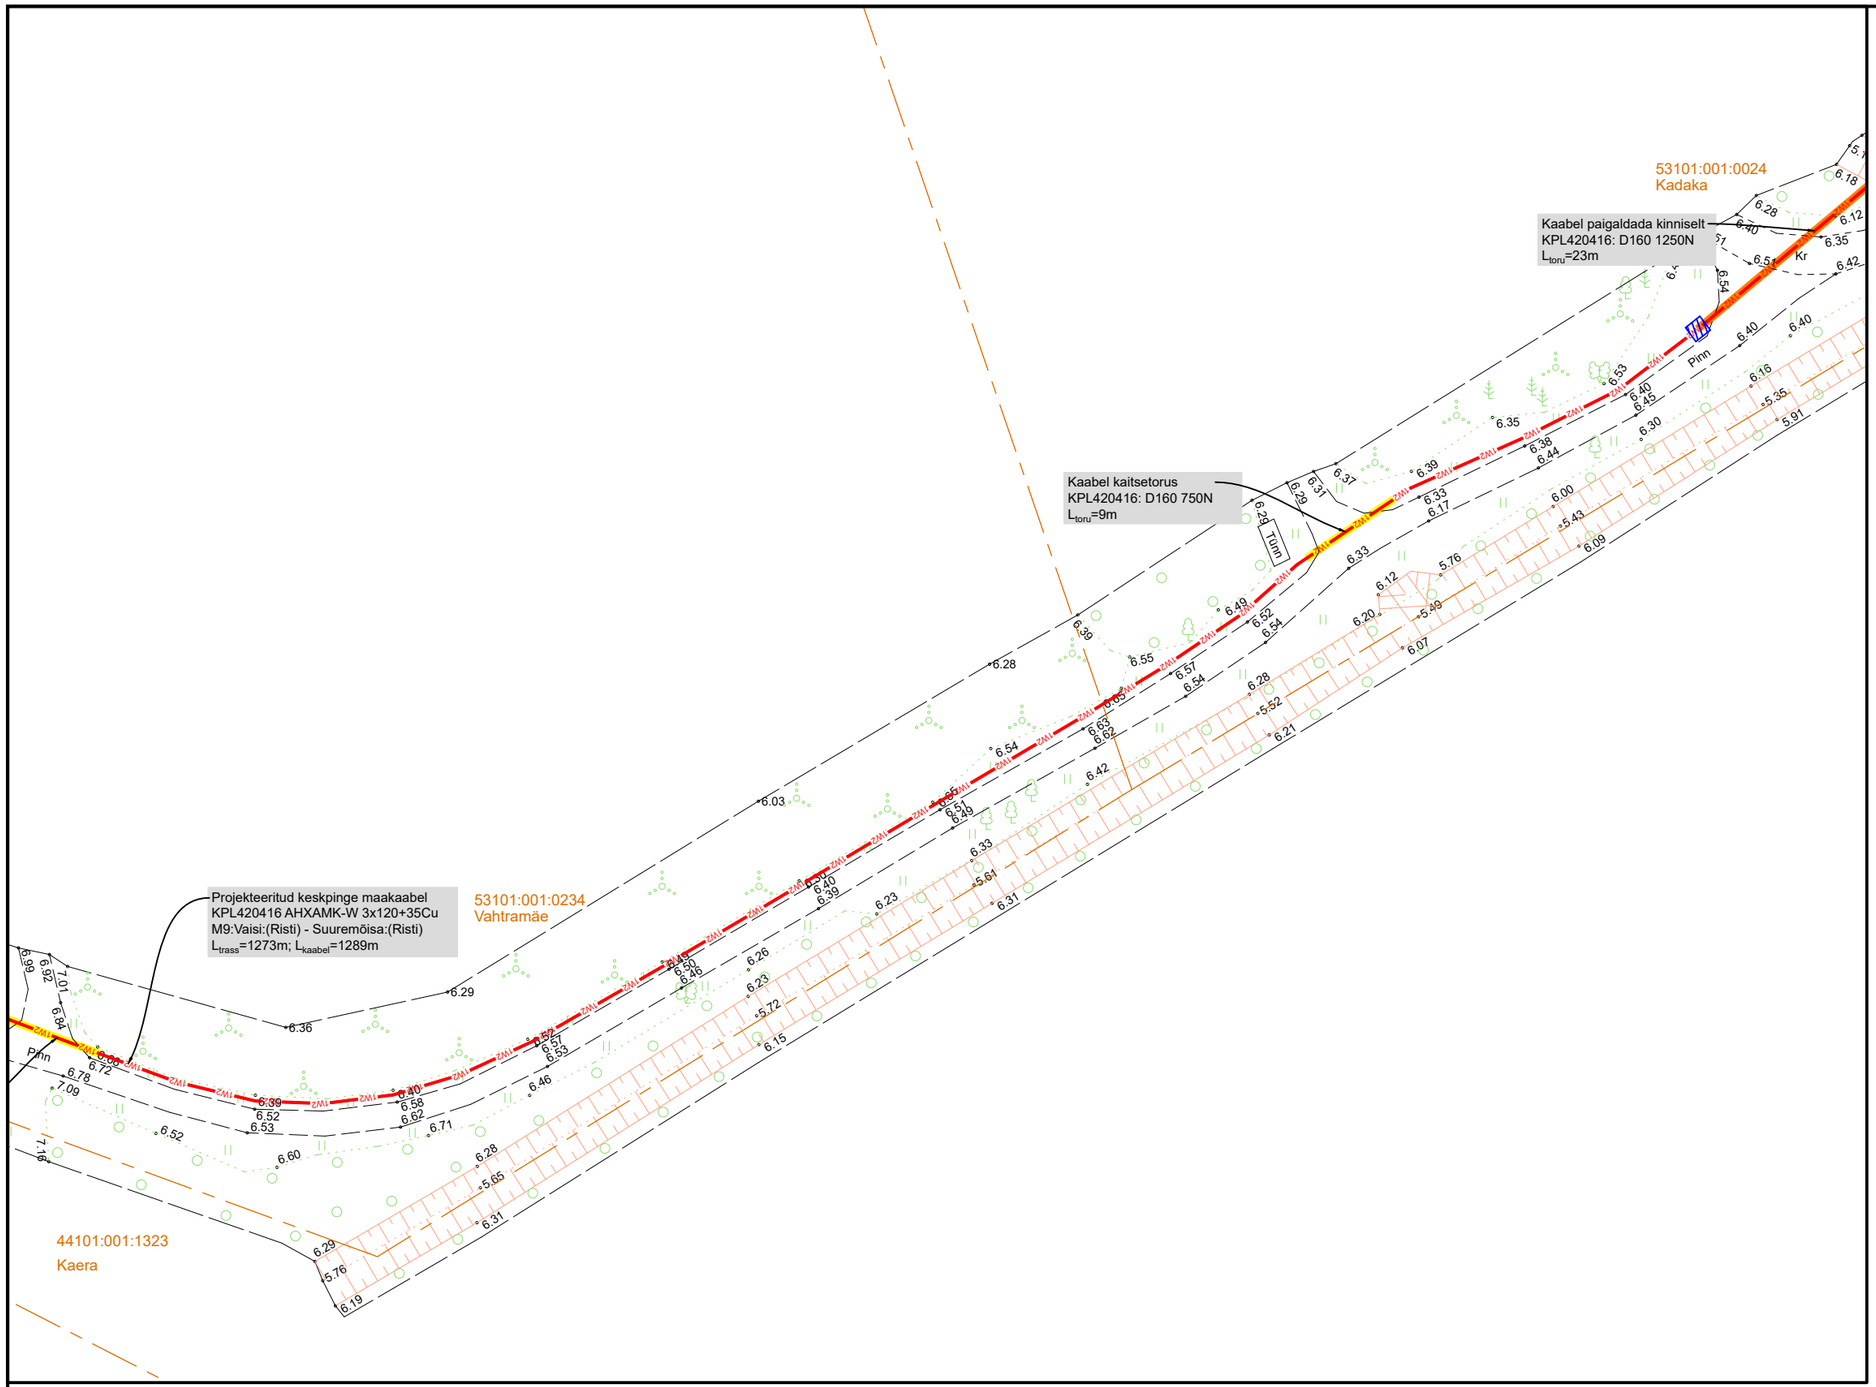

xW2 — Projekteeritud keskpinge maakaabelliin kaitsetorus tugevusega 450N kui ei ole määratud teisiti (x - kaablite arv)

Kaitsetoru tugevusega 750N

Kaitsetoru tugevusega 1250N

Puurimise kaevik

Demonteeritav seade


Olemasolev madalpinge kaabel

Olemasolev keskpinge kaabel

Olemasolev side ELA SA

Olemasolev side Telia

Projekt	**Nõva-Ranna investeeringuobjekt etapp 3**				Tellija	**Elektrilevi OÜ**
LEONHARD WEISS E-post estonia@leonhard-weiss.com Telefon +372 601 2285 Registrikood 12083348	Joonis	**Asendiplaan**			Joonise nr	**JTI004 - E102**
	Projekteeris	**F.G. Tomps**		27.05.2026	5787 8298	Mõõtkava M 1:500
	Kontrollis	**Ivo Maaten**				Staadium Tööprojekt
	Projektijuht	**F.G. Tomps**				Keel EST / Leht 1 / Lehti 1

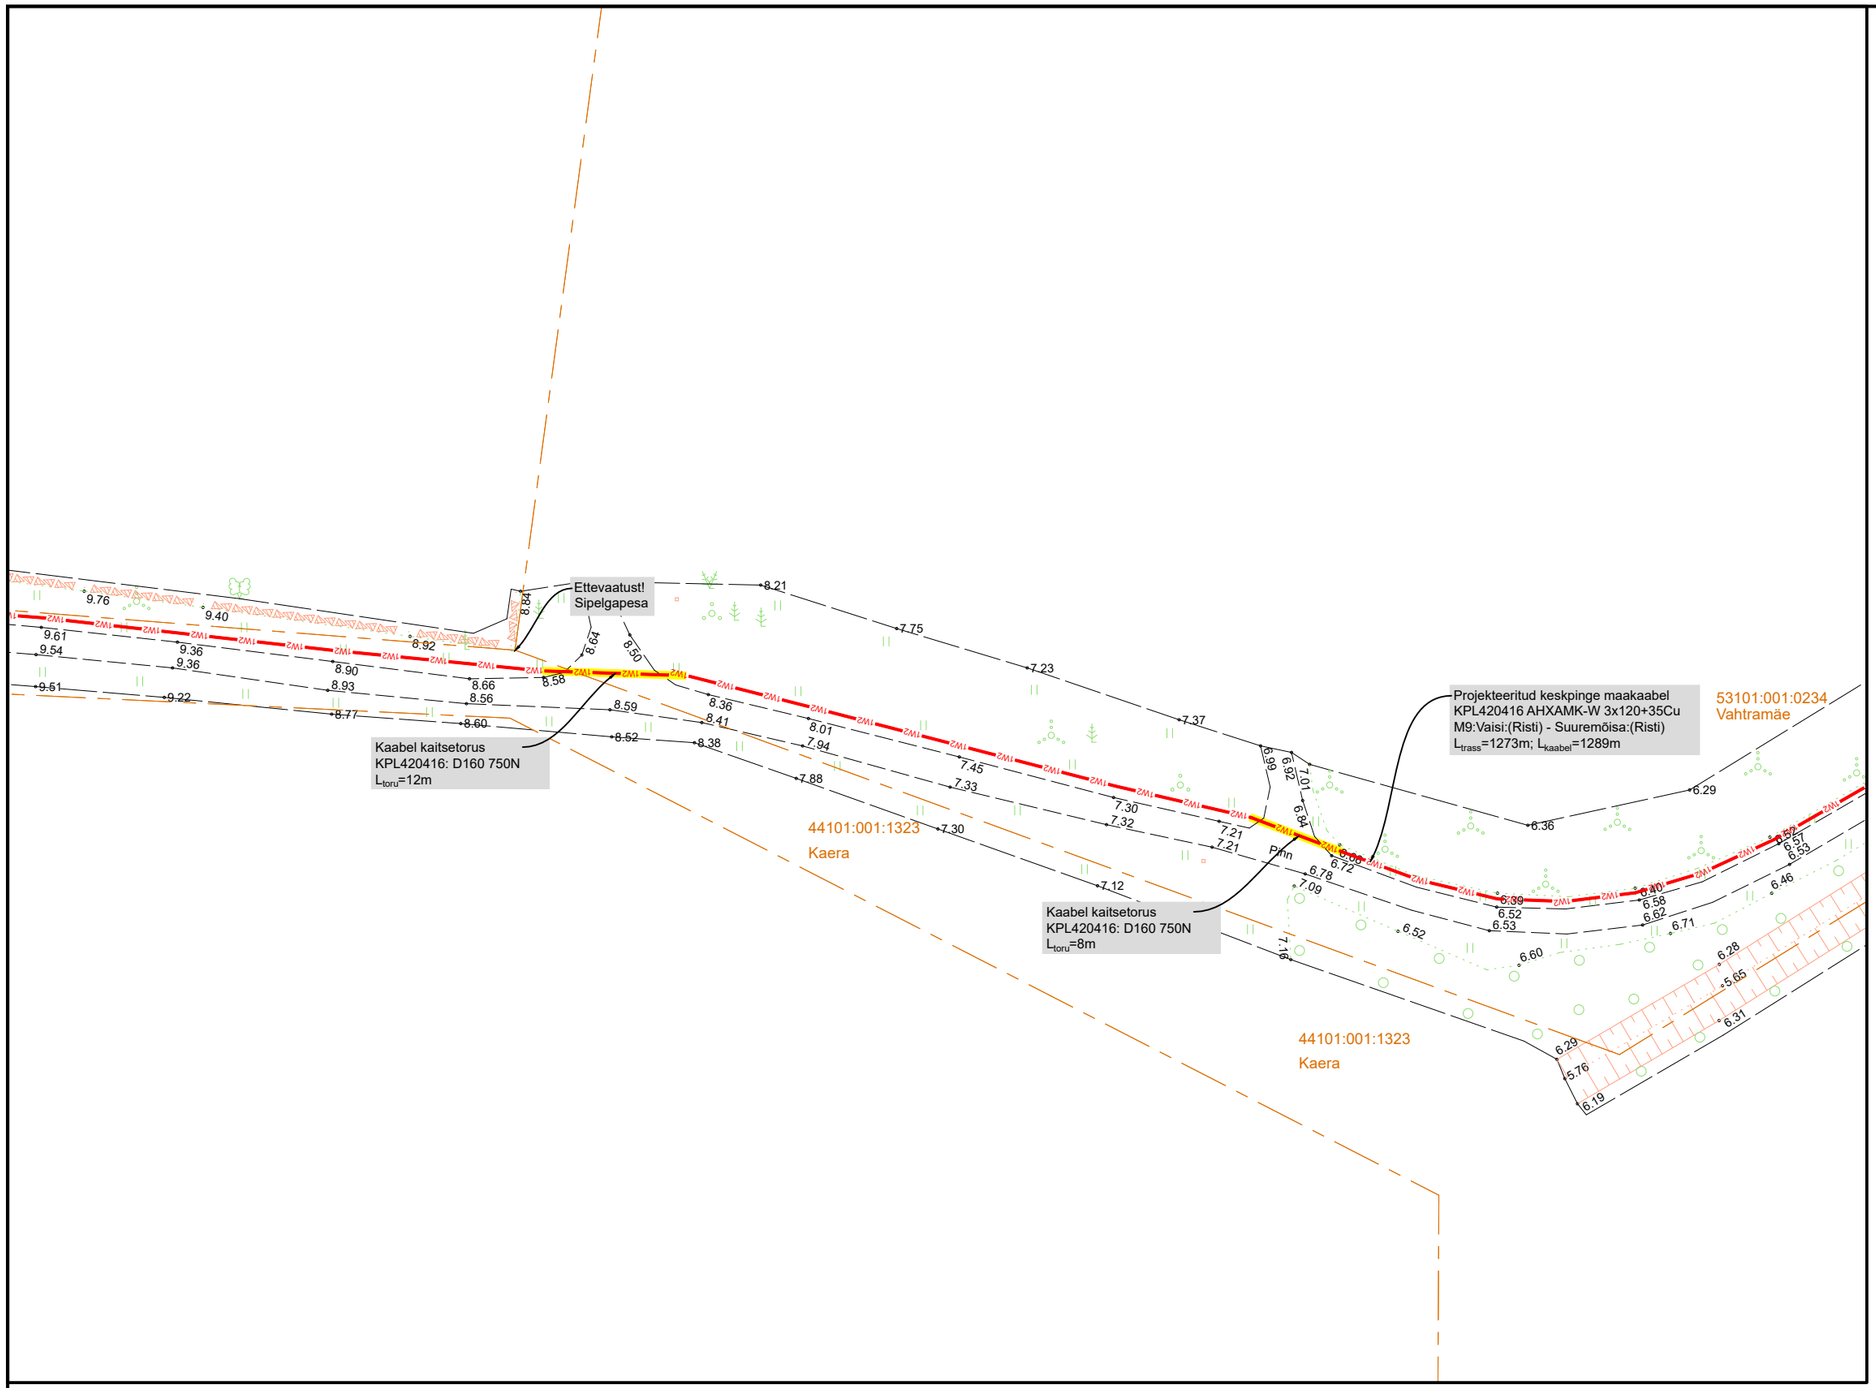

xW2 — Projekteeritud keskpinge maakaabelliin kaitsetorus tugevusega 450N kui ei ole määratud teisiti (x - kaablite arv)

Kaitsetoru tugevusega 750N

Kaitsetoru tugevusega 1250N

Puurimise kaevik

Demonteeritav seade

Olemasolev madalpinge kaabel

Olemasolev keskpinge kaabel

Olemasolev side ELA SA

Olemasolev side Telia

Projekt	**Nõva-Ranna investeeringuobjekt etapp 3**					Tellija	**Elektrilevi OÜ**
LEONHARD WEISS E-post estonia@leonhard-weiss.com Telefon +372 601 2285 Registrikood 12083348	Joonis	**Asendiplaan**				Joonise nr	**JTI004 - E103**
	Projekteeris	**F.G. Tomps**		27.05.2026	5787 8298	Mõõtkava	M 1:500
	Kontrollis	**Ivo Maaten**				Staadium	Tööprojekt
	Projektijuht	**F.G. Tomps**				Keel / Leht / Lehti	EST / 1 / 1

Kaabel kaitsetorus
KPL420416: D160 750N
L_{toru}=6m

Kaabel kaitsetorus
KPL420416: D160 750N
L_{toru}=12m

Kaabel paigaldada kinniselt
KPL420416: D160 1250N
L_{toru}=9m

Kaabel kaitsetorus
KPL420416: D160 750N
L_{toru}=12m

Ettevaatust!
Sipelgapesa

44101:001:1324
Rukki

Pinn

Kr

A

xW2 Projekteeritud keskpinge maakaabelliin kaitsetorus tugevusega 450N kui ei ole määratud teisiti (x - kaablite arv)

Kaitsetoru tugevusega 750N

Kaitsetoru tugevusega 1250N

Puurimise kaevik

Demonteeritav seade


Olemasolev madalpinge kaabel

Olemasolev keskpinge kaabel


Olemasolev side ELA SA

Olemasolev side Telia

Projekt	**Nõva-Ranna investeeringuobjekt etapp 3**				Tellija	**Elektrilevi OÜ**
LEONHARD WEISS E-post estonia@leonhard-weiss.com Telefon +372 601 2285 Registrikood 12083348	Joonis	**Asendiplaan**			Joonise nr	**JTI004 - E104**
	Projekteeris	**F.G. Tomps**		27.05.2026	5787 8298	Mõõtkava M 1:500
	Kontrollis	**Ivo Maaten**				Staadium Tööprojekt
	Projektijuht	**F.G. Tomps**				Keel EST / Leht 1 / Lehti 1

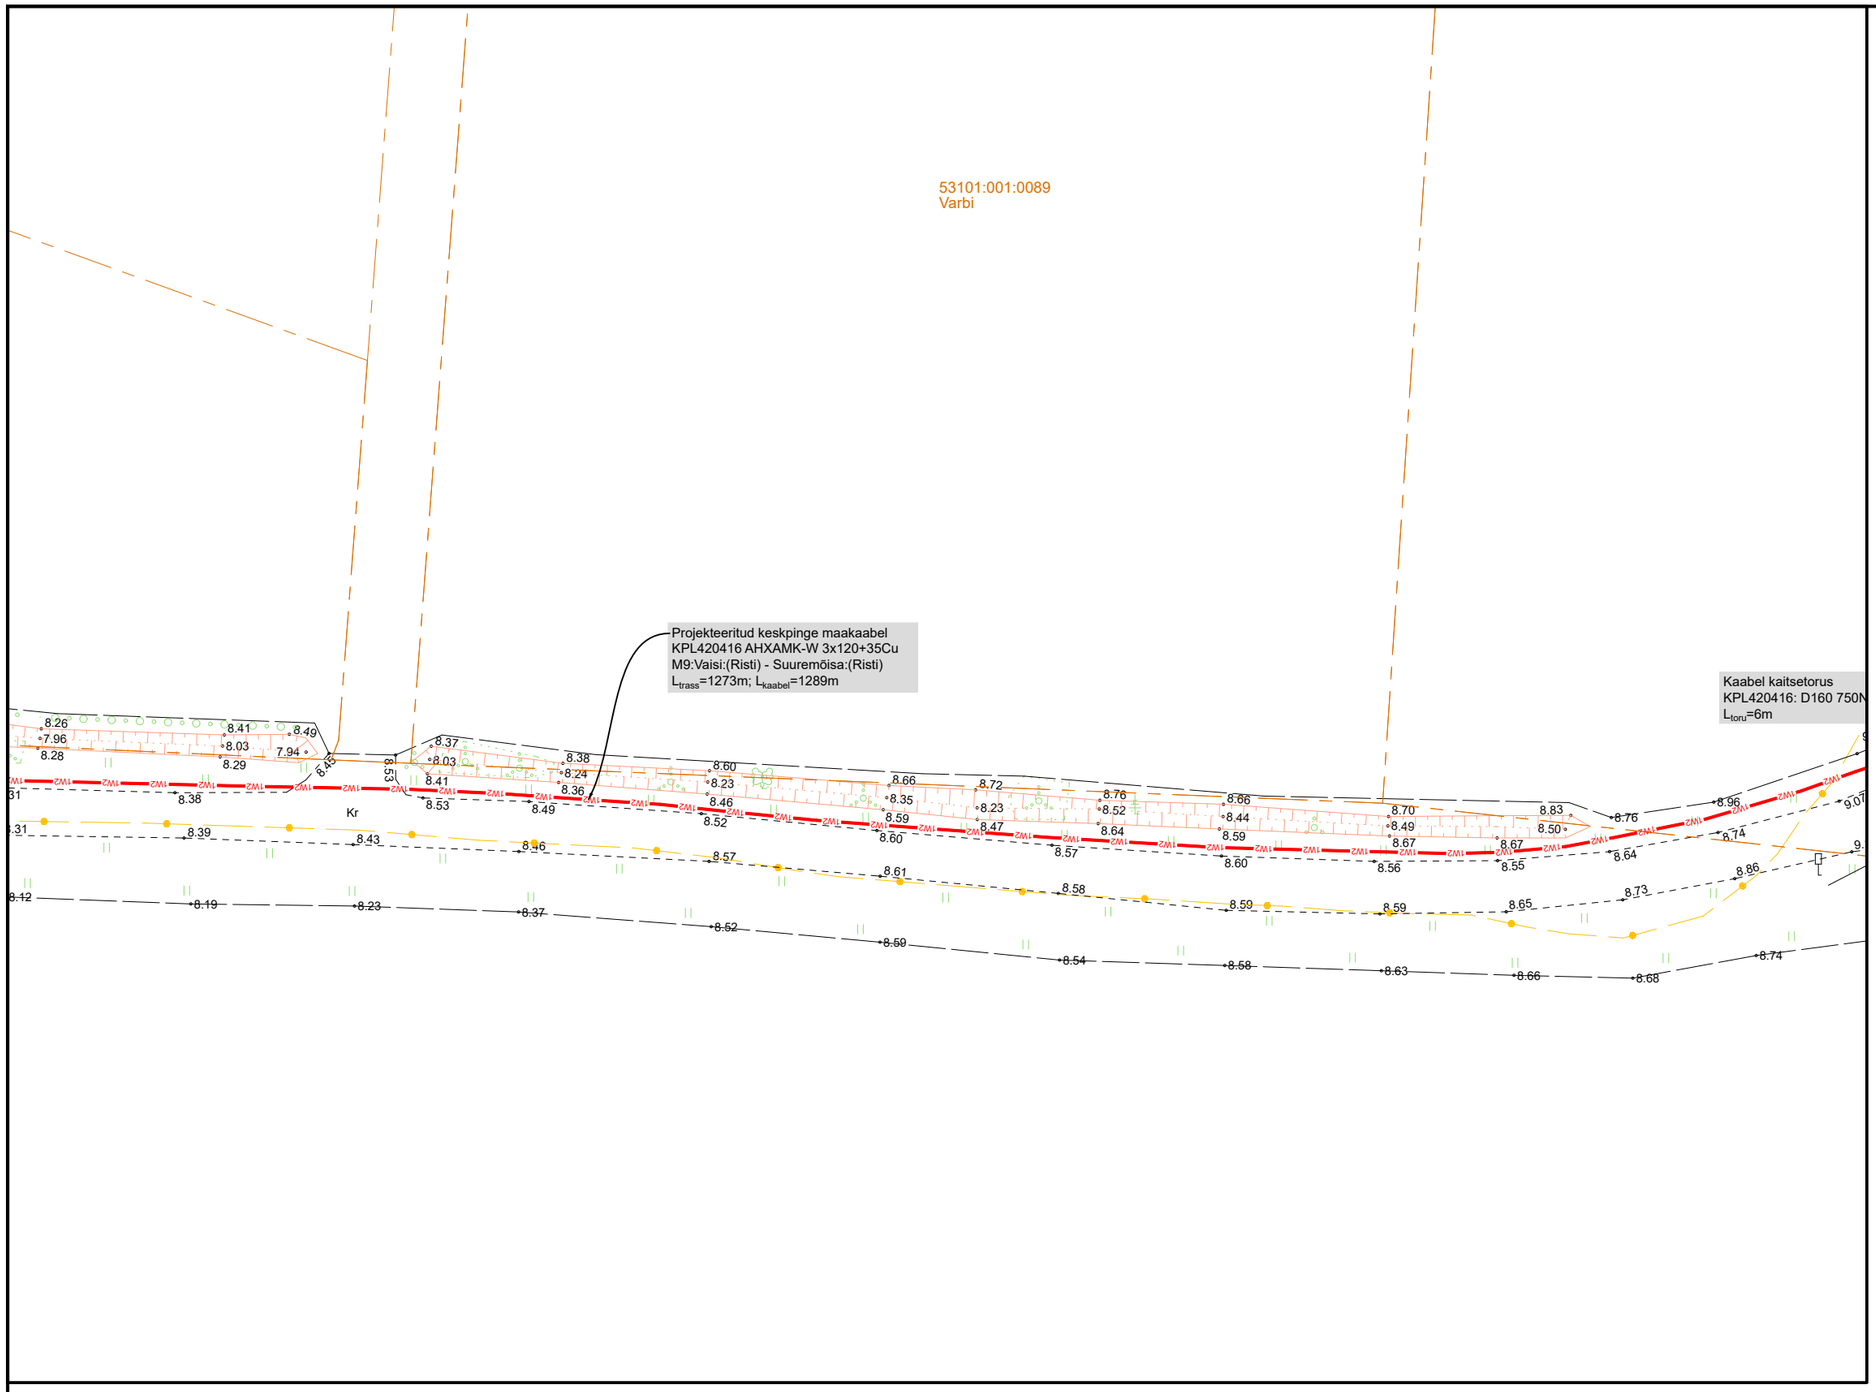

Projekt	**Nõva-Ranna investeeringuobjekt etapp 3**					Tellija	**Elektrilevi OÜ**
LEONHARD WEISS E-post estonia@leonhard-weiss.com Telefon +372 601 2285 Registrikood 12083348	Joonis	**Asendiplaan**				Joonise nr	**JTI004 - E105**
	Projekteeris	**F.G. Tomps**		27.05.2026	5787 8298	Mõõtkava	M 1:500
	Kontrollis	**Ivo Maaten**				Staadium	Tööprojekt
	Projektijuht	**F.G. Tomps**				Keel / Leht / Lehti	EST / 1 / 1

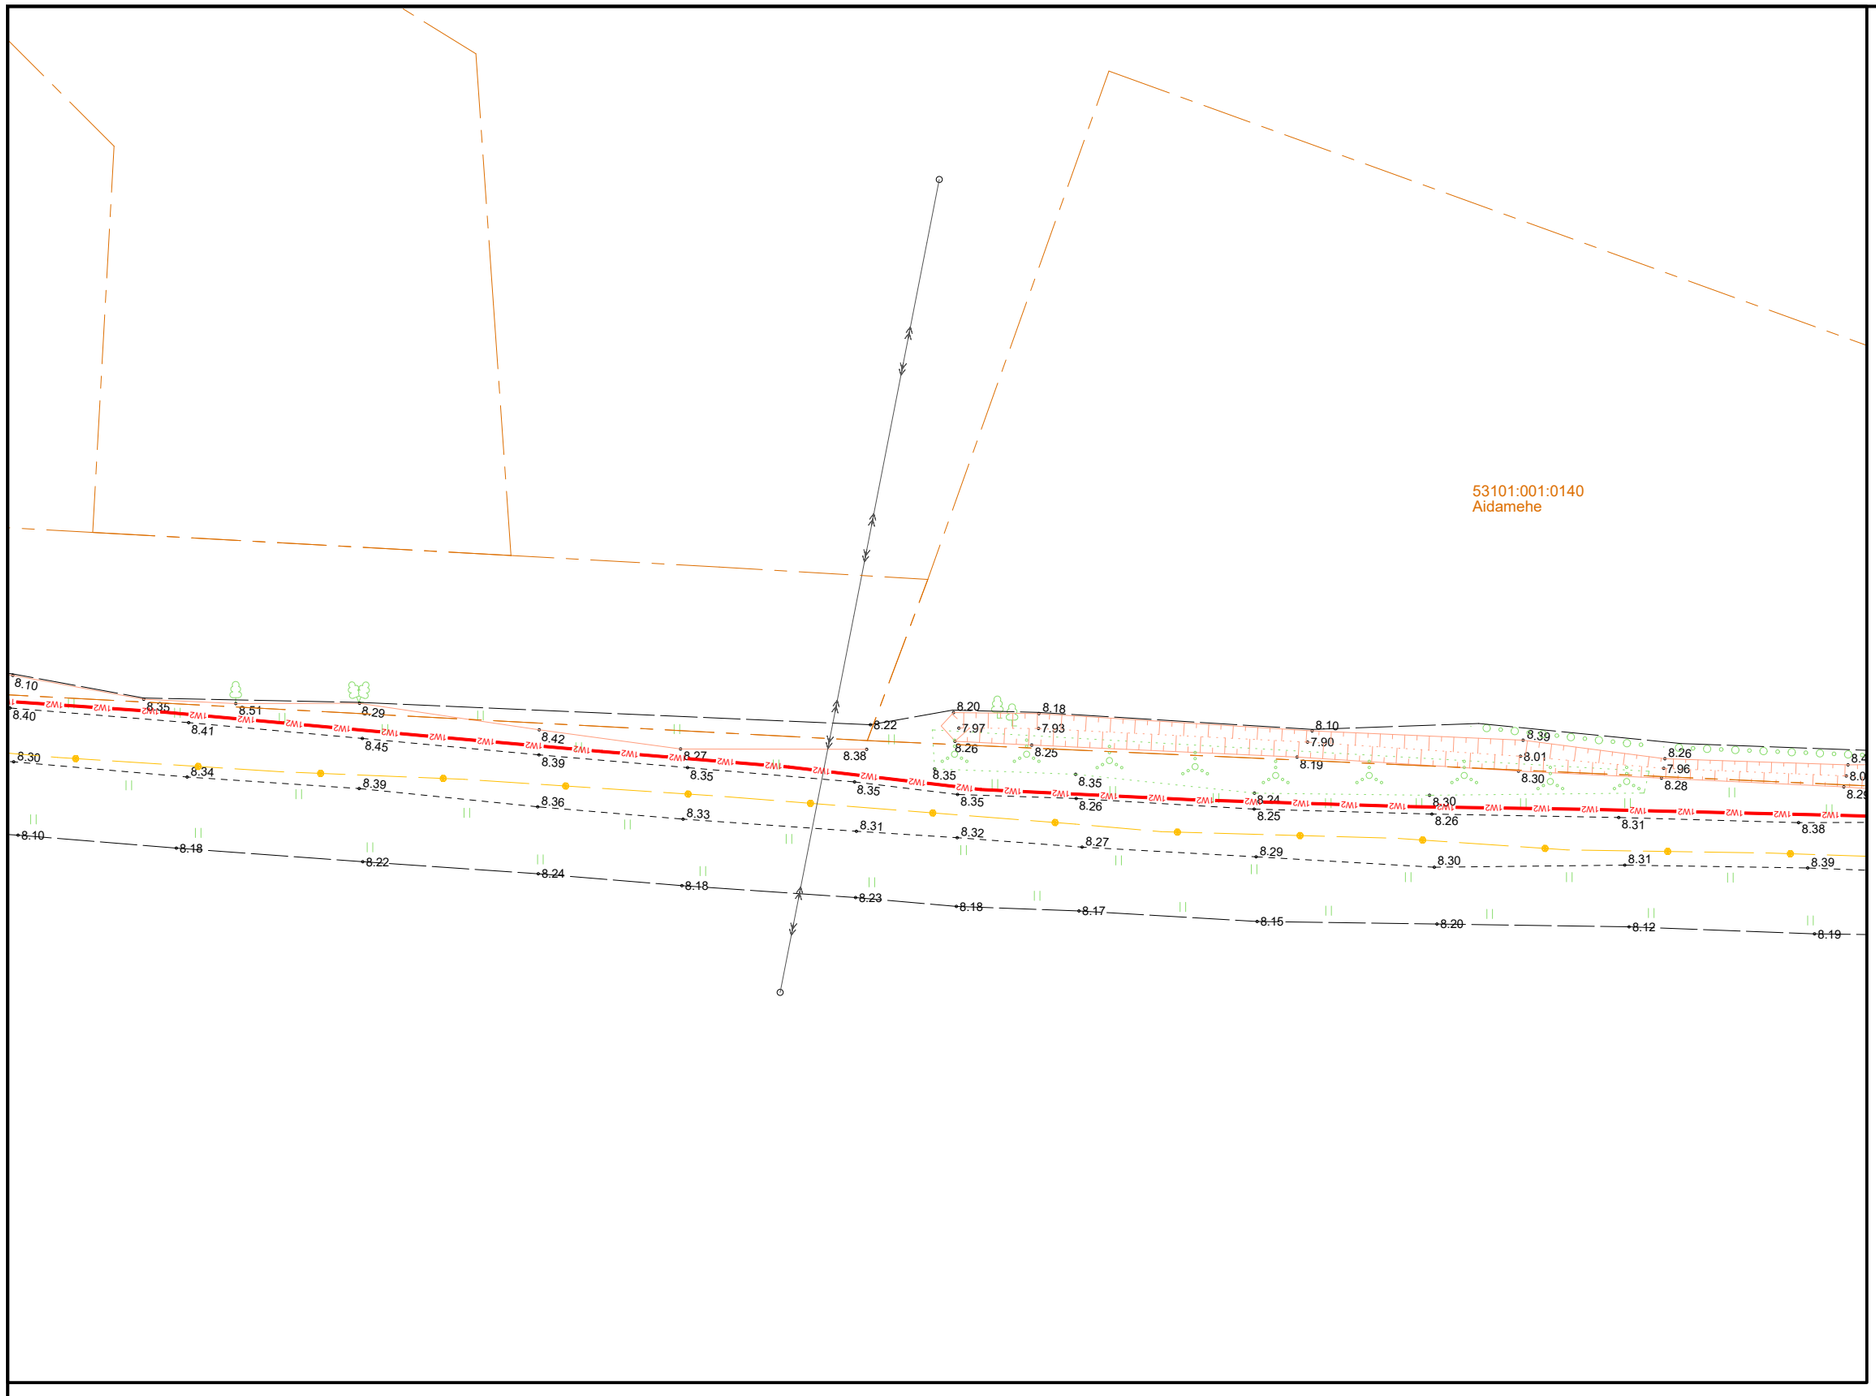

xW2 Projekteeritud keskpinge maakaabelliin kaitsetorus tugevusega 450N kui ei ole määratud teisiti (x - kaablite arv)

Kaitsetoru tugevusega 750N

Kaitsetoru tugevusega 1250N

Puurimise kaevik

Demonteeritav seade


Olemasolev madalpinge kaabel

Olemasolev keskpinge kaabel

Olemasolev side ELA SA

Olemasolev side Telia

Projekt	**Nõva-Ranna investeeringuobjekt etapp 3**				Tellija	**Elektrilevi OÜ**
LEONHARD WEISS E-post estonia@leonhard-weiss.com Telefon +372 601 2285 Registrikood 12083348	Joonis	**Asendiplaan**			Joonise nr	**JTI004 - E106**
	Projekteeris	**F.G. Tomps**		27.05.2026	5787 8298	Mõõtkava M 1:500
	Kontrollis	**Ivo Maaten**				Staadium Tööprojekt
	Projektijuht	**F.G. Tomps**				Keel EST / Leht 1 / Lehti 1

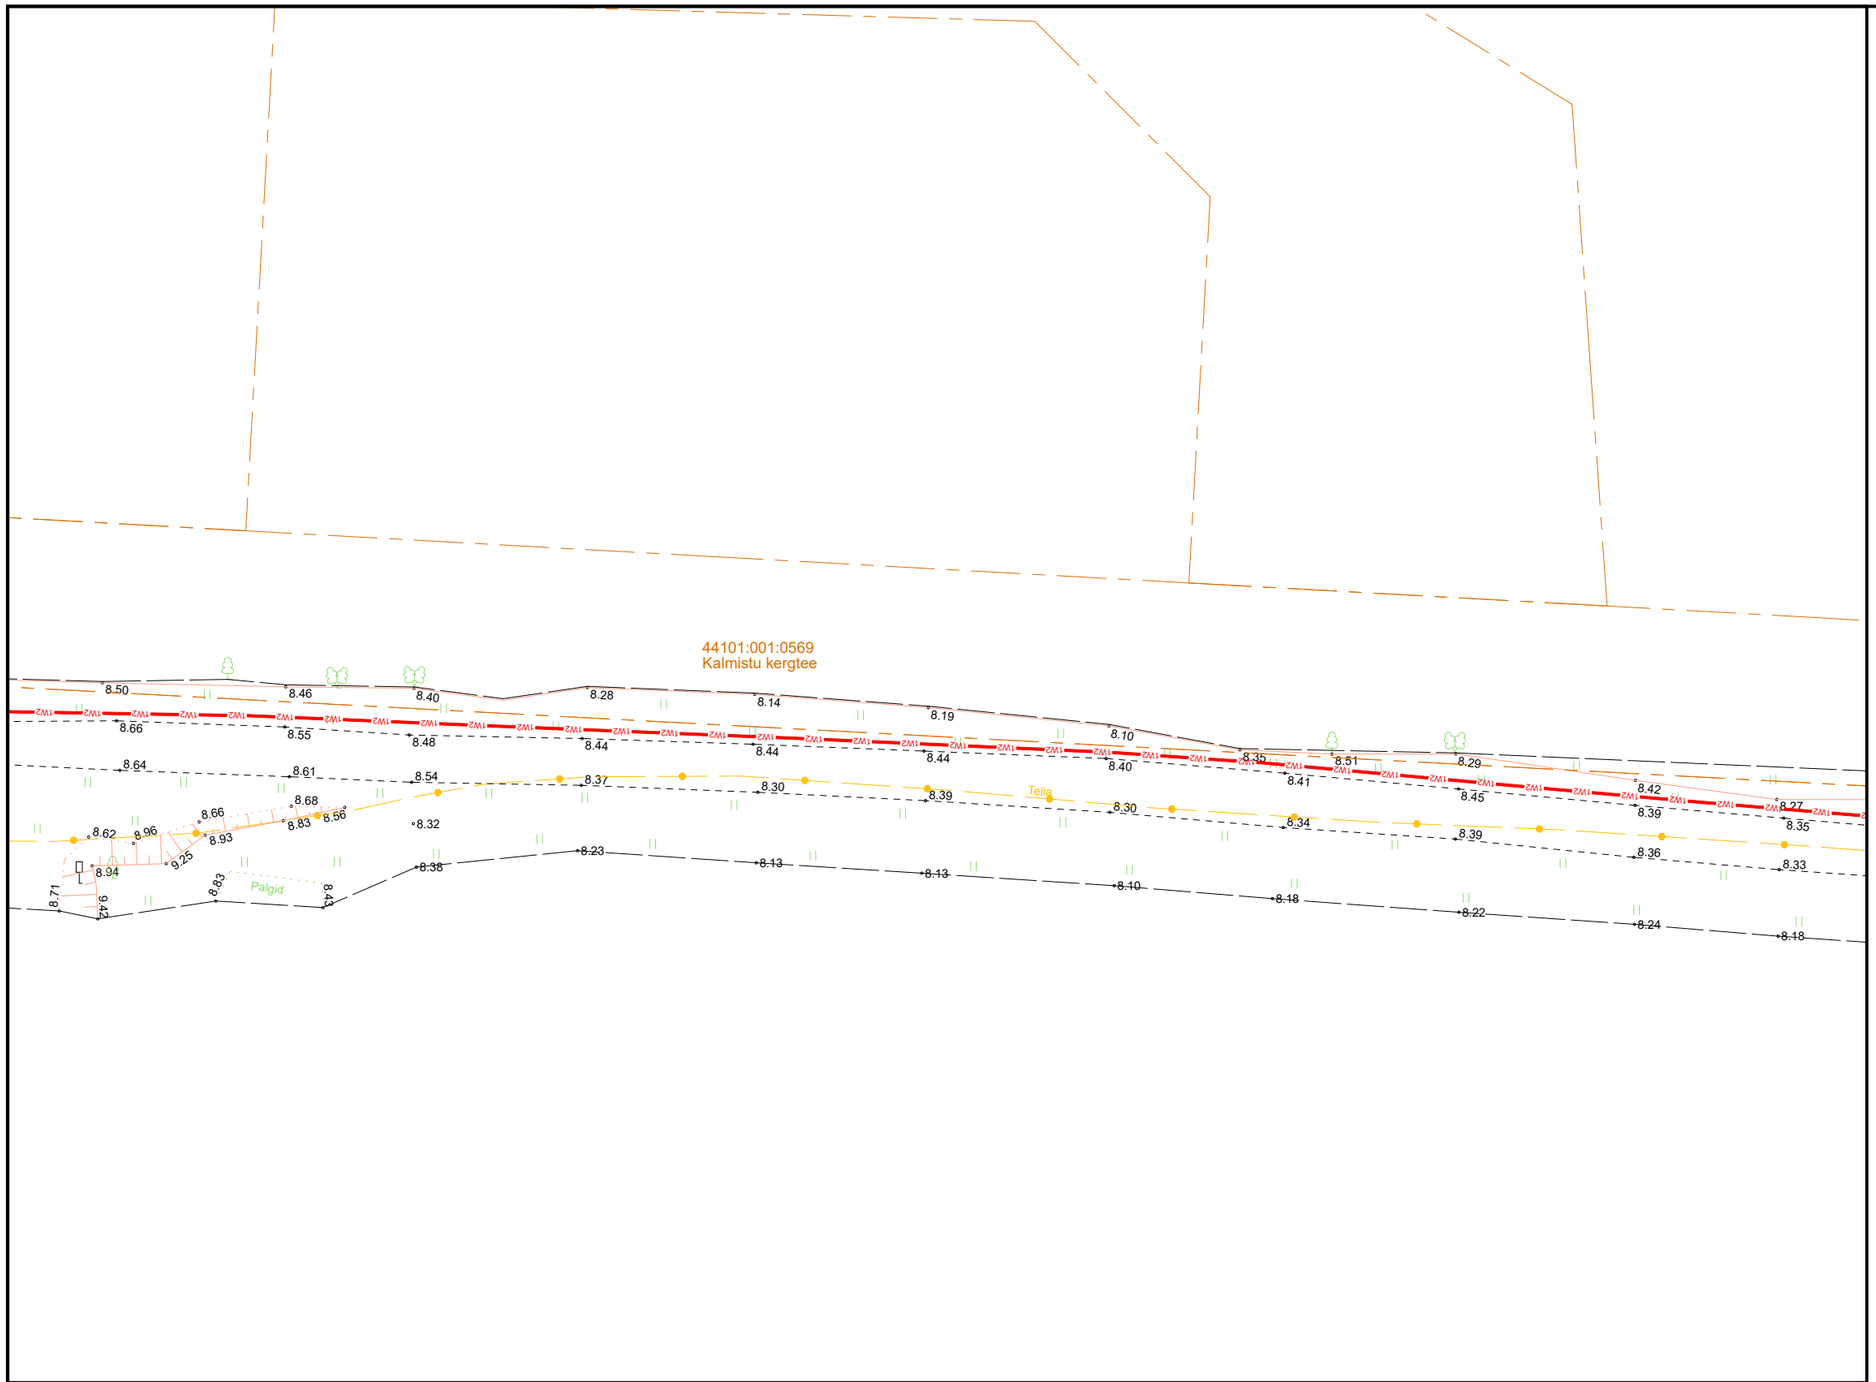

xW2 — Projekteeritud keskpinge maakaabelliin kaitsetorus tugevusega 450N kui ei ole määratud teisiti (x - kaablite arv)

Kaitsetoru tugevusega 750N

Kaitsetoru tugevusega 1250N

Puurimise kaevik

Demonteeritav seade

Olemasolev madalpinge kaabel

Olemasolev keskpinge kaabel

Olemasolev side ELA SA

Olemasolev side Telia

Projekt	**Nõva-Ranna investeeringuobjekt etapp 3**				Tellija	**Elektrilevi OÜ**
LEONHARD WEISS	Joonis	**Asendiplaan**			Joonise nr	**JTI004 - E107**
	Projekteeris	**F.G. Tomps**		27.05.2026	5787 8298	Mõõtkava M 1:500
	Kontrollis	**Ivo Maaten**				Staadium Tööprojekt
	Projektijuht	**F.G. Tomps**				Keel EST / Leht 1 / Lehti 1

E-post estonia@leonhard-weiss.com
Telefon +372 601 2285
Registrikood 12083348

Trasside kulgemine riigitee
11230 Harju-Risti-Riguldi-Võntküla tee kaitsevööndis
Km 29,33 - 29,68

Kaablid KPL421186 ja KPL420416 paigaldada ühisesse kaevikusse

44101:001:0554
Siiliokka

Demonteerida olemasolev keskpinge õhuliin koos mastide ning mastitarvikutega vahemikus Suuremõisa:(Risti) - M5:Suuremõisa:(Risti)

Projekteeritud keskpinge maakaabel
KPL420416 AHXAMK-W 3x120+35Cu
M9:Vaisi:(Risti) - Suuremõisa:(Risti)
L_{trass}=1273m; L_{kaabel}=1289m

Kaabel kaitsetorus
KPL421187: D160 750N
L_{toru}=8m

44101:001:0017
Kalmistu tee

Projekteeritud keskpinge maakaabel
KPL421187 AHXAMK-W 3x120+35Cu
M5:Suuremõisa:(Risti) - Suuremõisa:(Risti)
L_{trass}=379m; L_{kaabel}=395m

M5

Palgid

xW2 — Projekteeritud keskpinge maakaabelliin kaitsetorus tugevusega 450N kui ei ole määratud teisiti (x - kaablite arv)

Kaitsetoru tugevusega 750N

Kaitsetoru tugevusega 1250N

Puurimise kaevik

Demonteeritav seade


Olemasolev madalpinge kaabel

Olemasolev keskpinge kaabel


Olemasolev side ELA SA

Olemasolev side Telia

Projekt	Nõva-Ranna investeeringuobjekt etapp 3				Tellija	Elektrilevi OÜ
LEONHARD WEISS E-post estonia@leonhard-weiss.com Telefon +372 601 2285 Registrikood 12083348	Joonis	Asendiplaan			Joonise nr	JTI004 - E108
	Projekteeris	F.G. Tomps		27.05.2026	5787 8298	Mõõtkava M 1:500
	Kontrollis	Ivo Maaten				Staadium Tööprojekt
	Projektijuht	F.G. Tomps				Keel EST / Leht 1 / Lehti 1

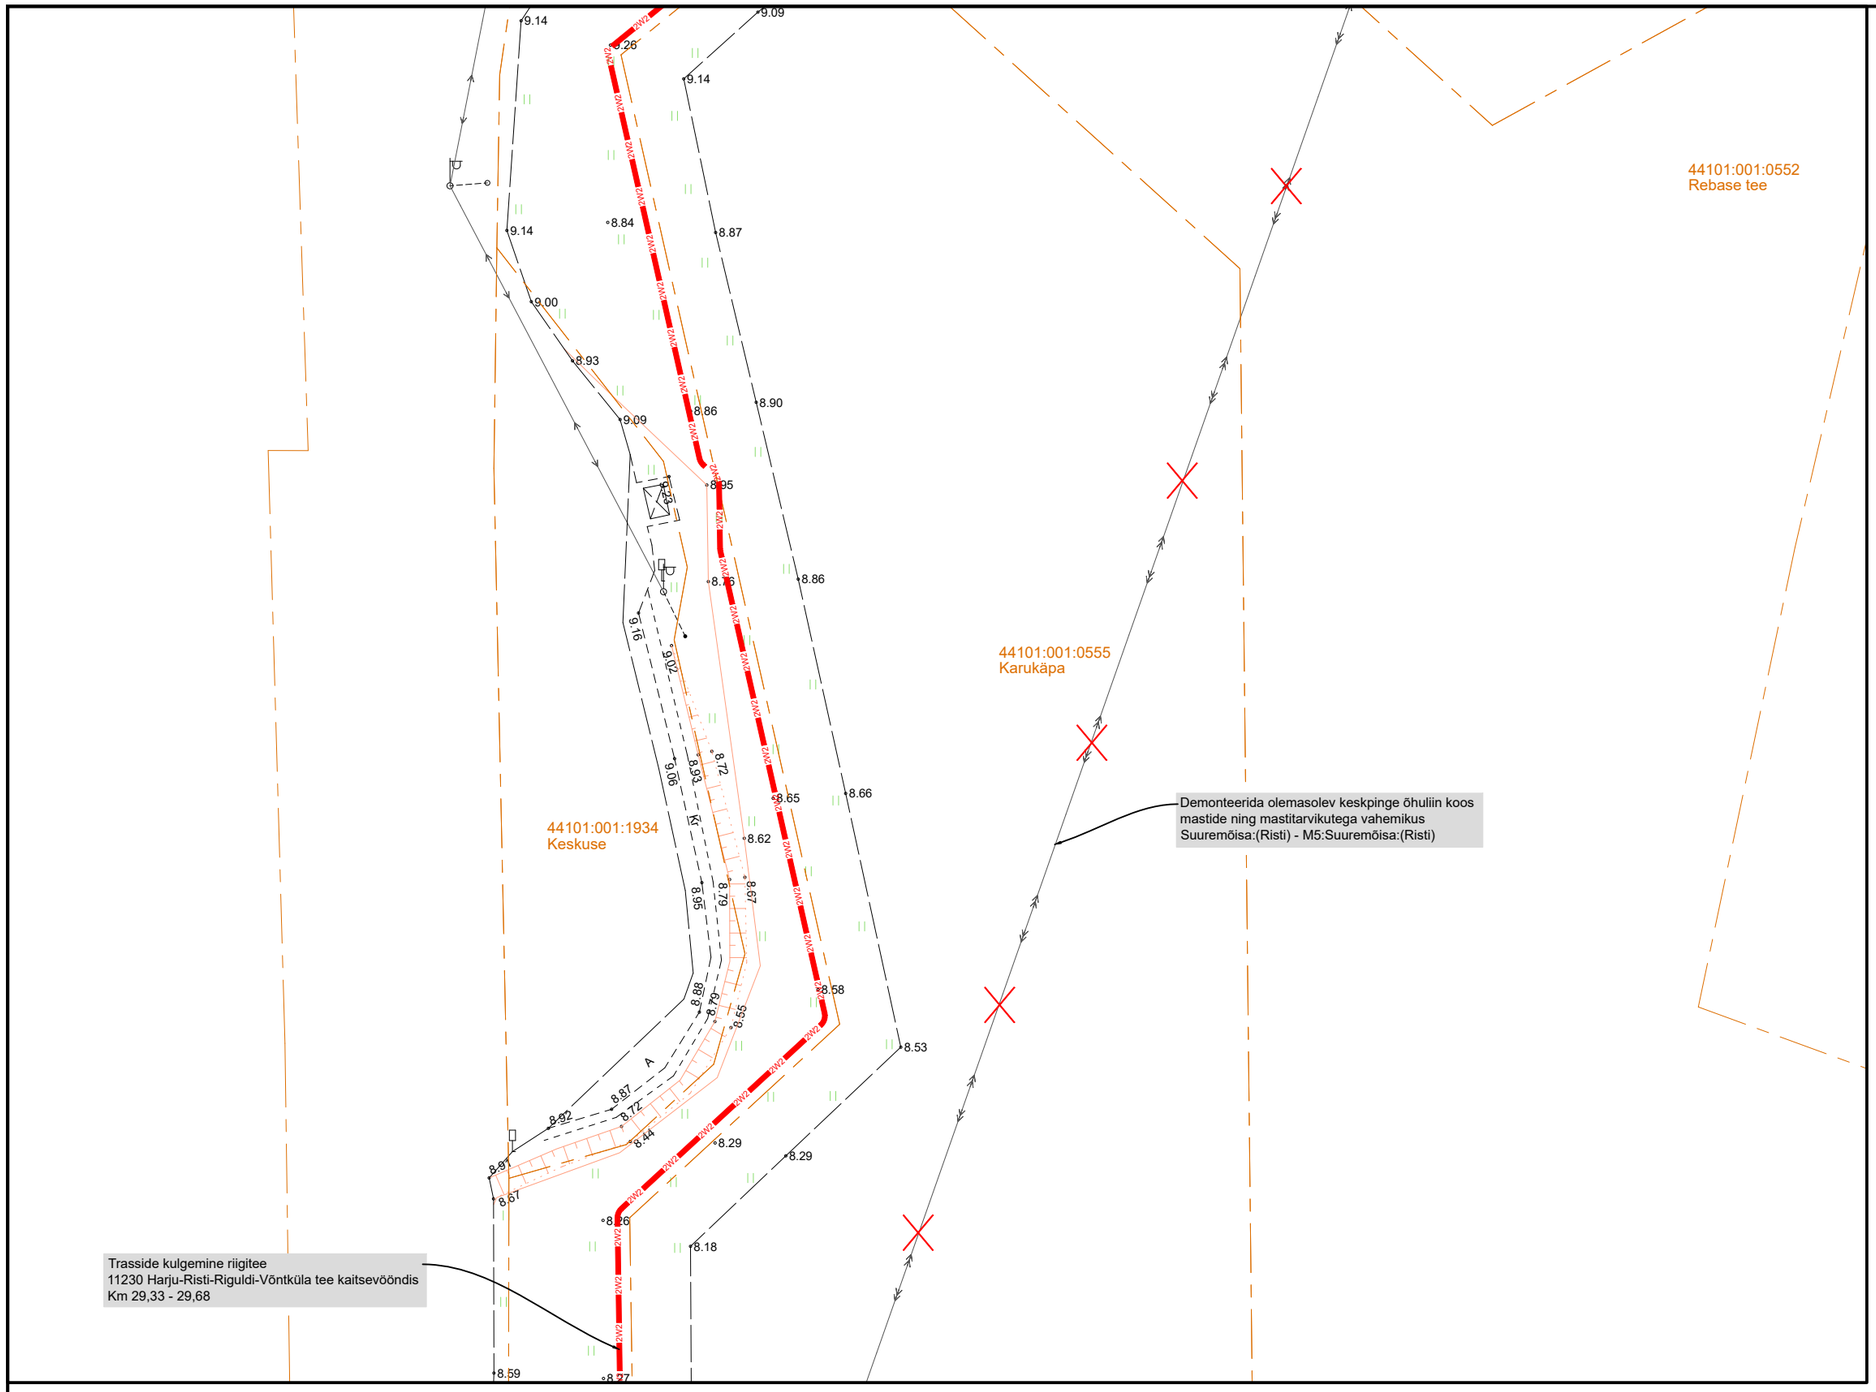

Projekt: **Nõva-Ranna investeeringuobjekt etapp 3**					Tellija: **Elektrilevi OÜ**	
LEONHARD WEISS E-post estonia@leonhard-weiss.com Telefon +372 601 2285 Registrikood 12083348	Joonis: **Asendiplaan**				Joonise nr: **JTI004 - E109**	
	Projekteeris	**F.G. Tomps**		27.05.2026	5787 8298	Mõõtkava: M 1:500
	Kontrollis	**Ivo Maaten**				Staadium: Tööprojekt
	Projektijuht	**F.G. Tomps**				Keel: EST; Leht: 1; Lehti: 1

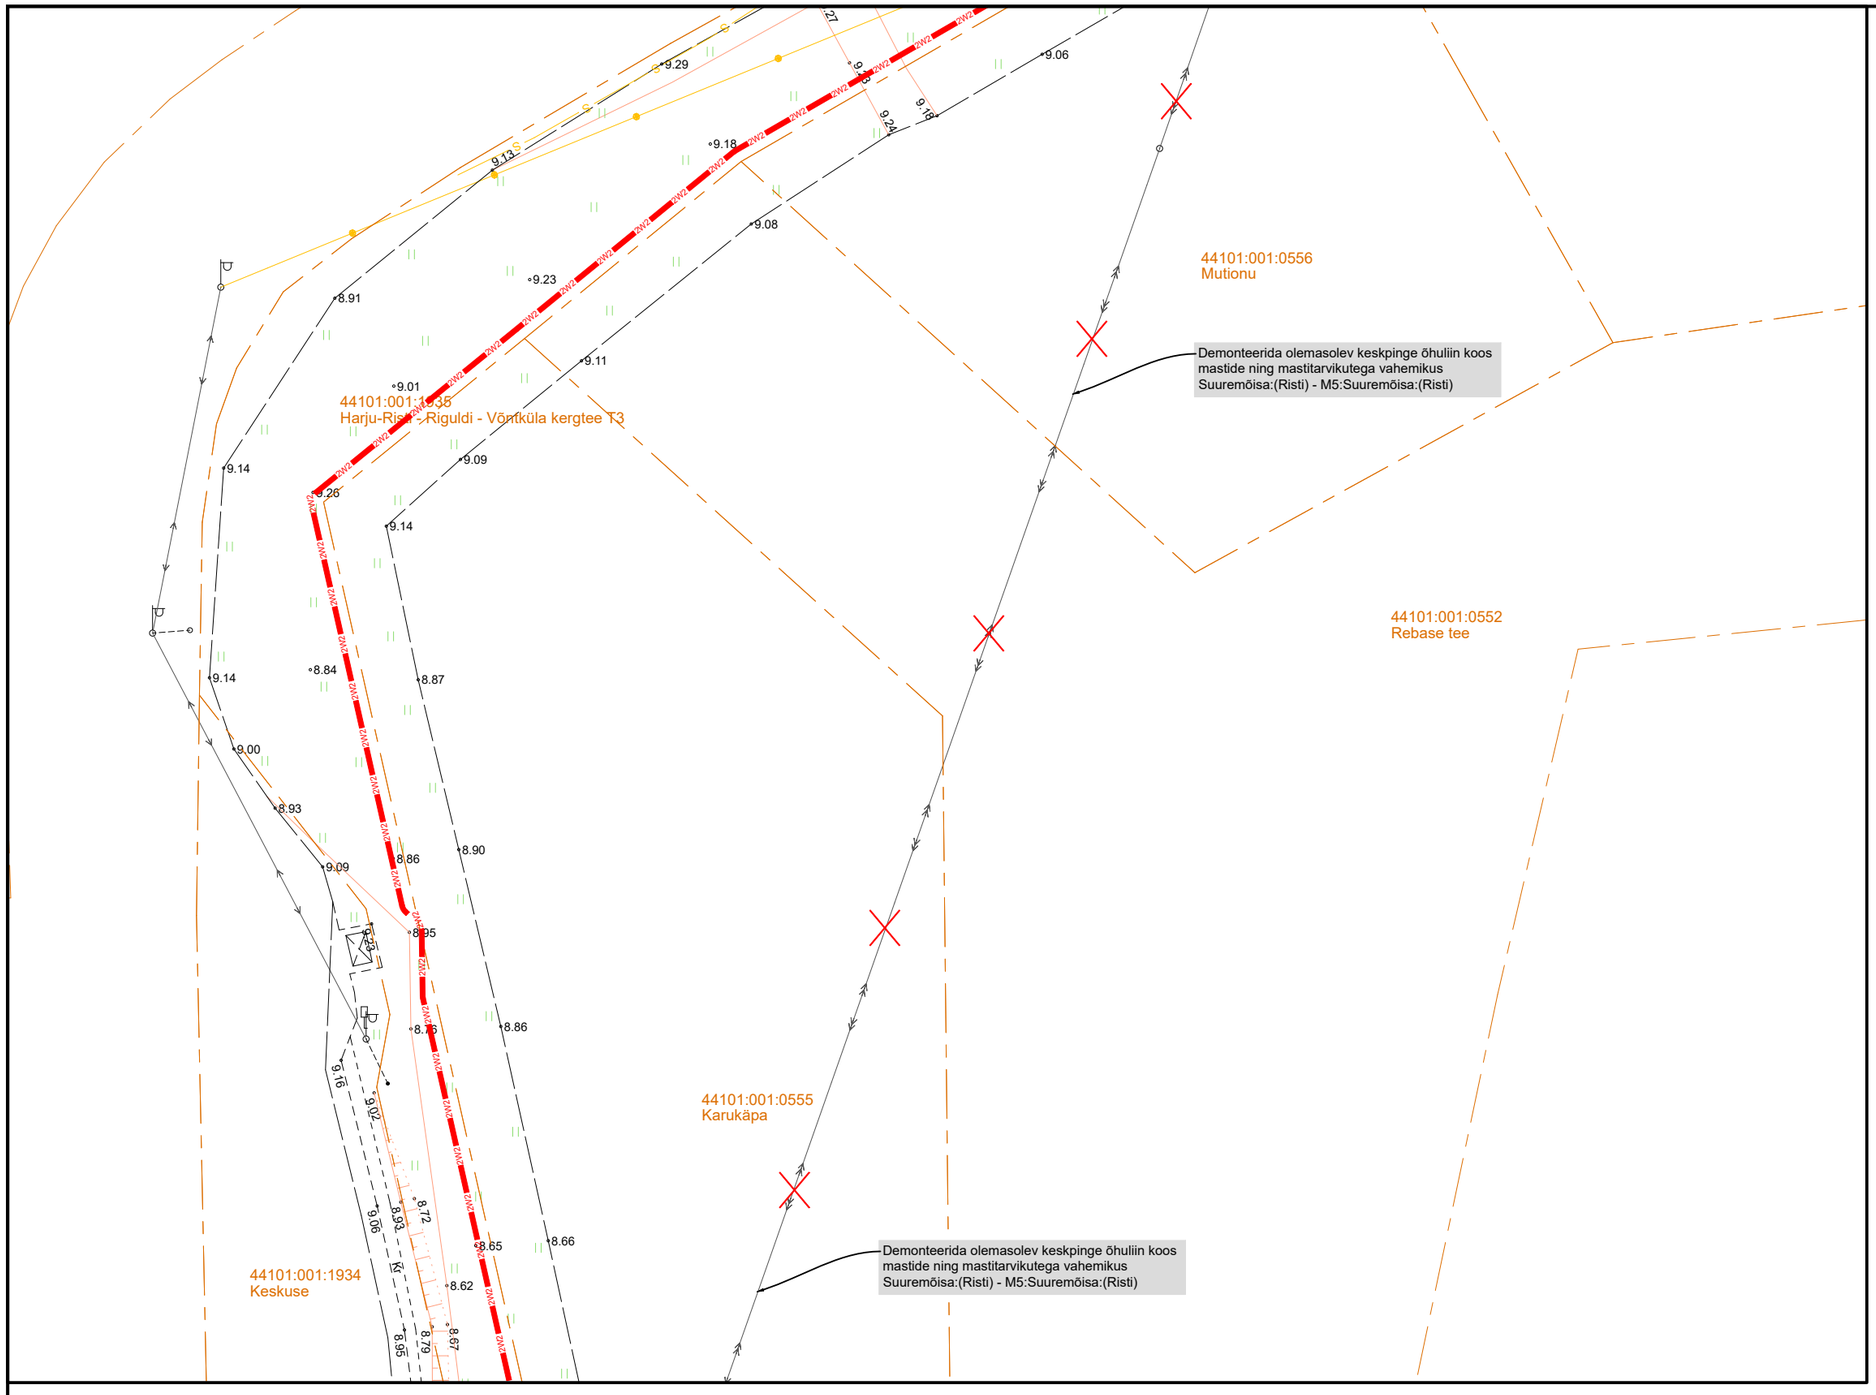

xW2 — Projekteeritud keskpinge maakaabelliin kaitsetorus tugevusega 450N kui ei ole määratud teisiti (x - kaablite arv)

Kaitsetoru tugevusega 750N

Kaitsetoru tugevusega 1250N

Puurimise kaevik

Demonteeritav seade


Olemasolev madalpinge kaabel

Olemasolev keskpinge kaabel

Olemasolev side ELA SA

Olemasolev side Telia

Projekt: **Nõva-Ranna investeeringuobjekt etapp 3**					Tellija: **Elektrilevi OÜ**	
LEONHARD WEISS E-post estonia@leonhard-weiss.com Telefon +372 601 2285 Registrikood 12083348	Joonis: **Asendiplaan**				Joonise nr: **JTI004 - E110**	
	Projekteeris	**F.G. Tomps**		27.05.2026	5787 8298	Mõõtkava: M 1:500
	Kontrollis	**Ivo Maaten**				Staadium: Tööprojekt
	Projektijuht	**F.G. Tomps**				Keel: EST; Leht: 1; Lehti: 1

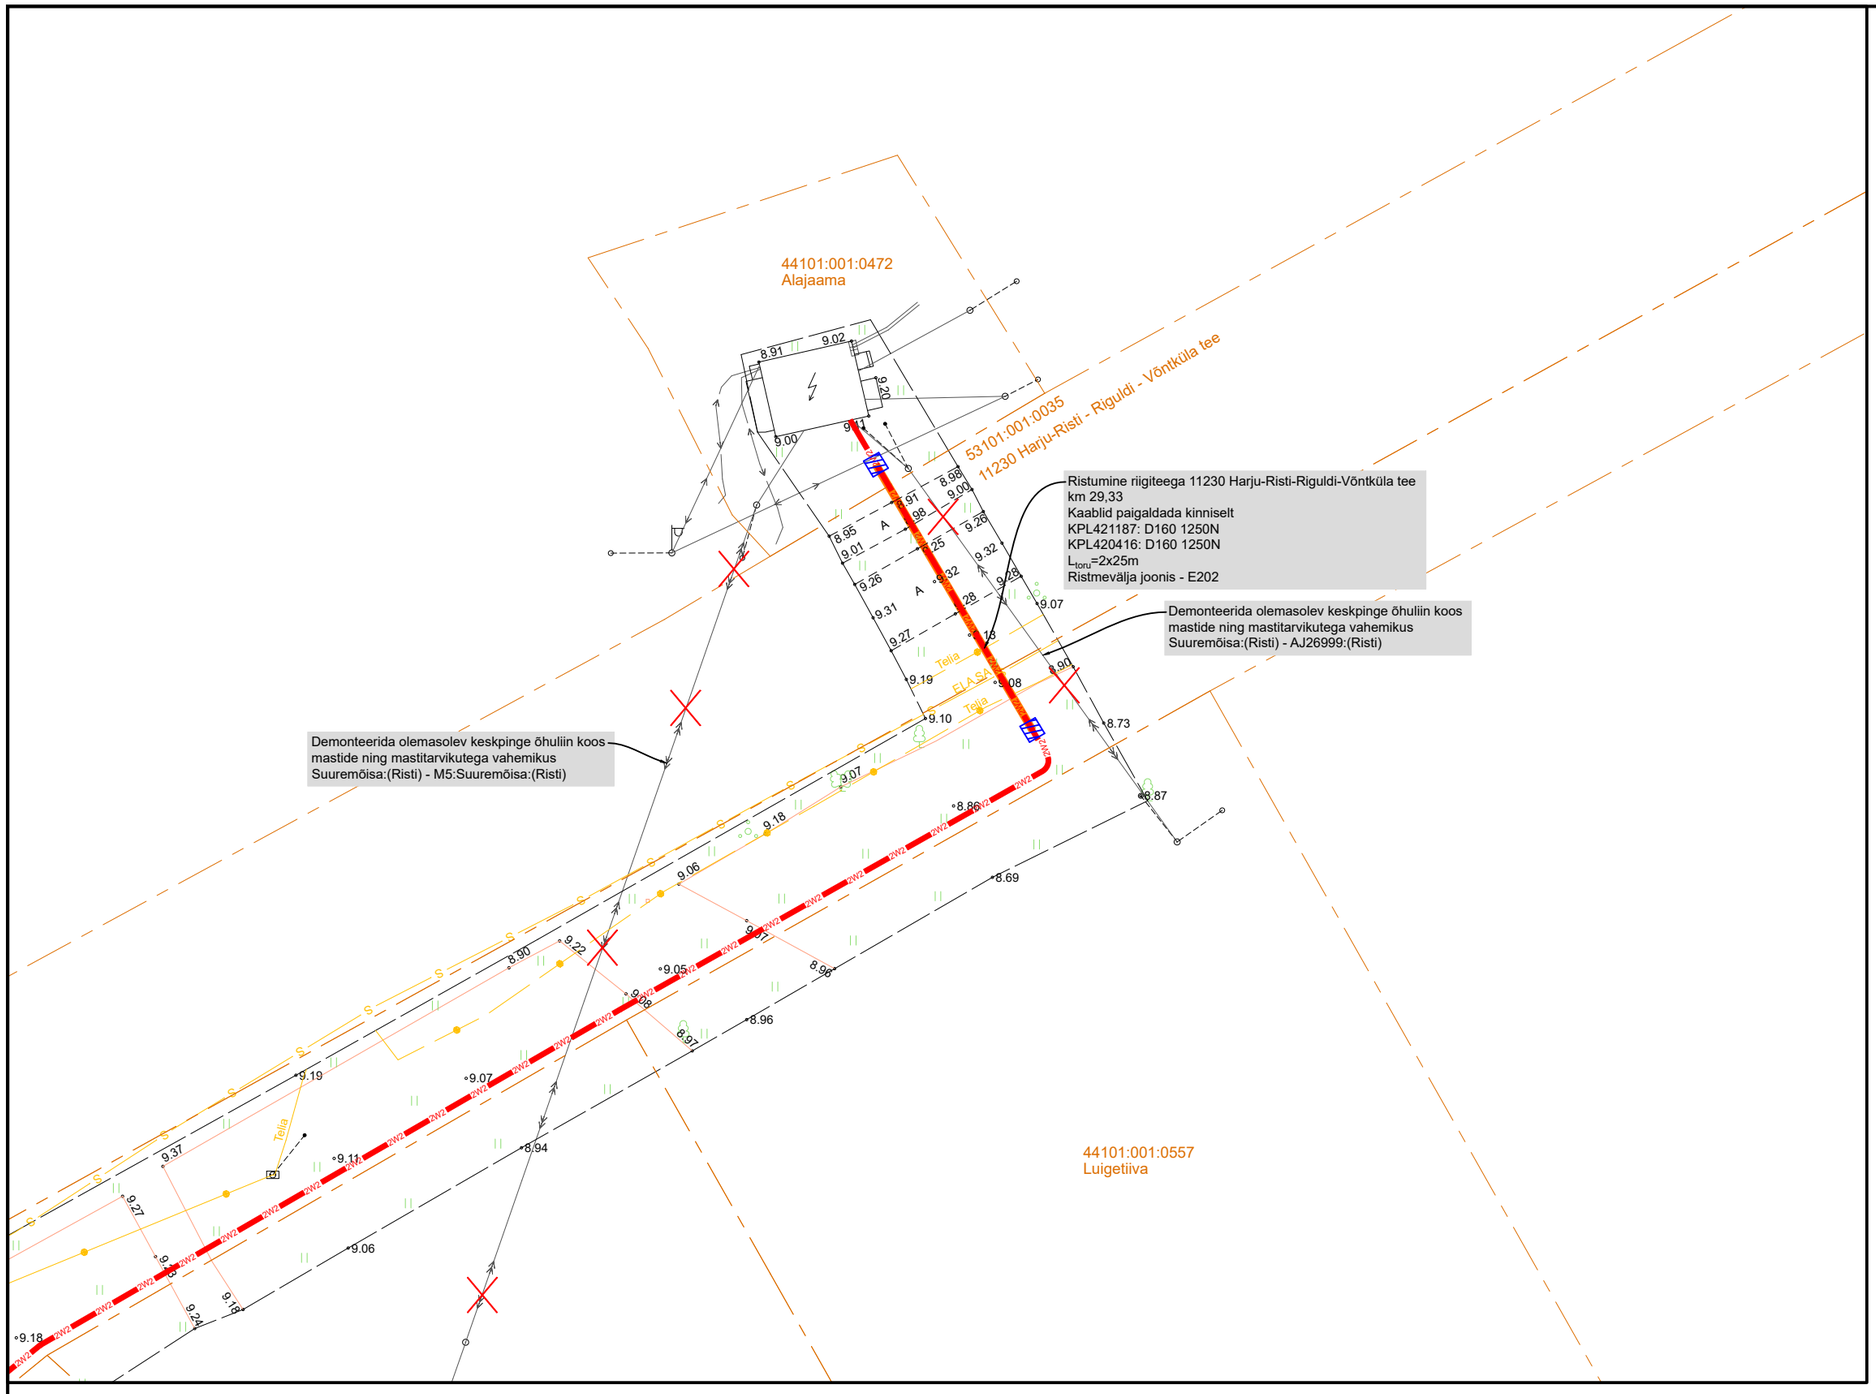

xW2 — Projekteeritud keskpinge maakaabelliin kaitsetorus tugevusega 450N kui ei ole määratud teisiti (x - kaablite arv)

Kaitsetoru tugevusega 750N

Kaitsetoru tugevusega 1250N

Puurimise kaevik

Demonteeritav seade

Olemasolev madalpinge kaabel

Olemasolev keskpinge kaabel

Olemasolev side ELA SA

Olemasolev side Telia

Projekt	**Nõva-Ranna investeeringuobjekt etapp 3**				Tellija	**Elektrilevi OÜ**
LEONHARD WEISS E-post estonia@leonhard-weiss.com Telefon +372 601 2285 Registrikood 12083348	Joonis	**Asendiplaan**			Joonise nr	**JTI004 - E111**
	Projekteeris	**F.G. Tomps**		27.05.2026	5787 8298	Mõõtkava M 1:500
	Kontrollis	**Ivo Maaten**				Staadium Tööprojekt
	Projektijuht	**F.G. Tomps**				Keel EST / Leht 1 / Lehti 1