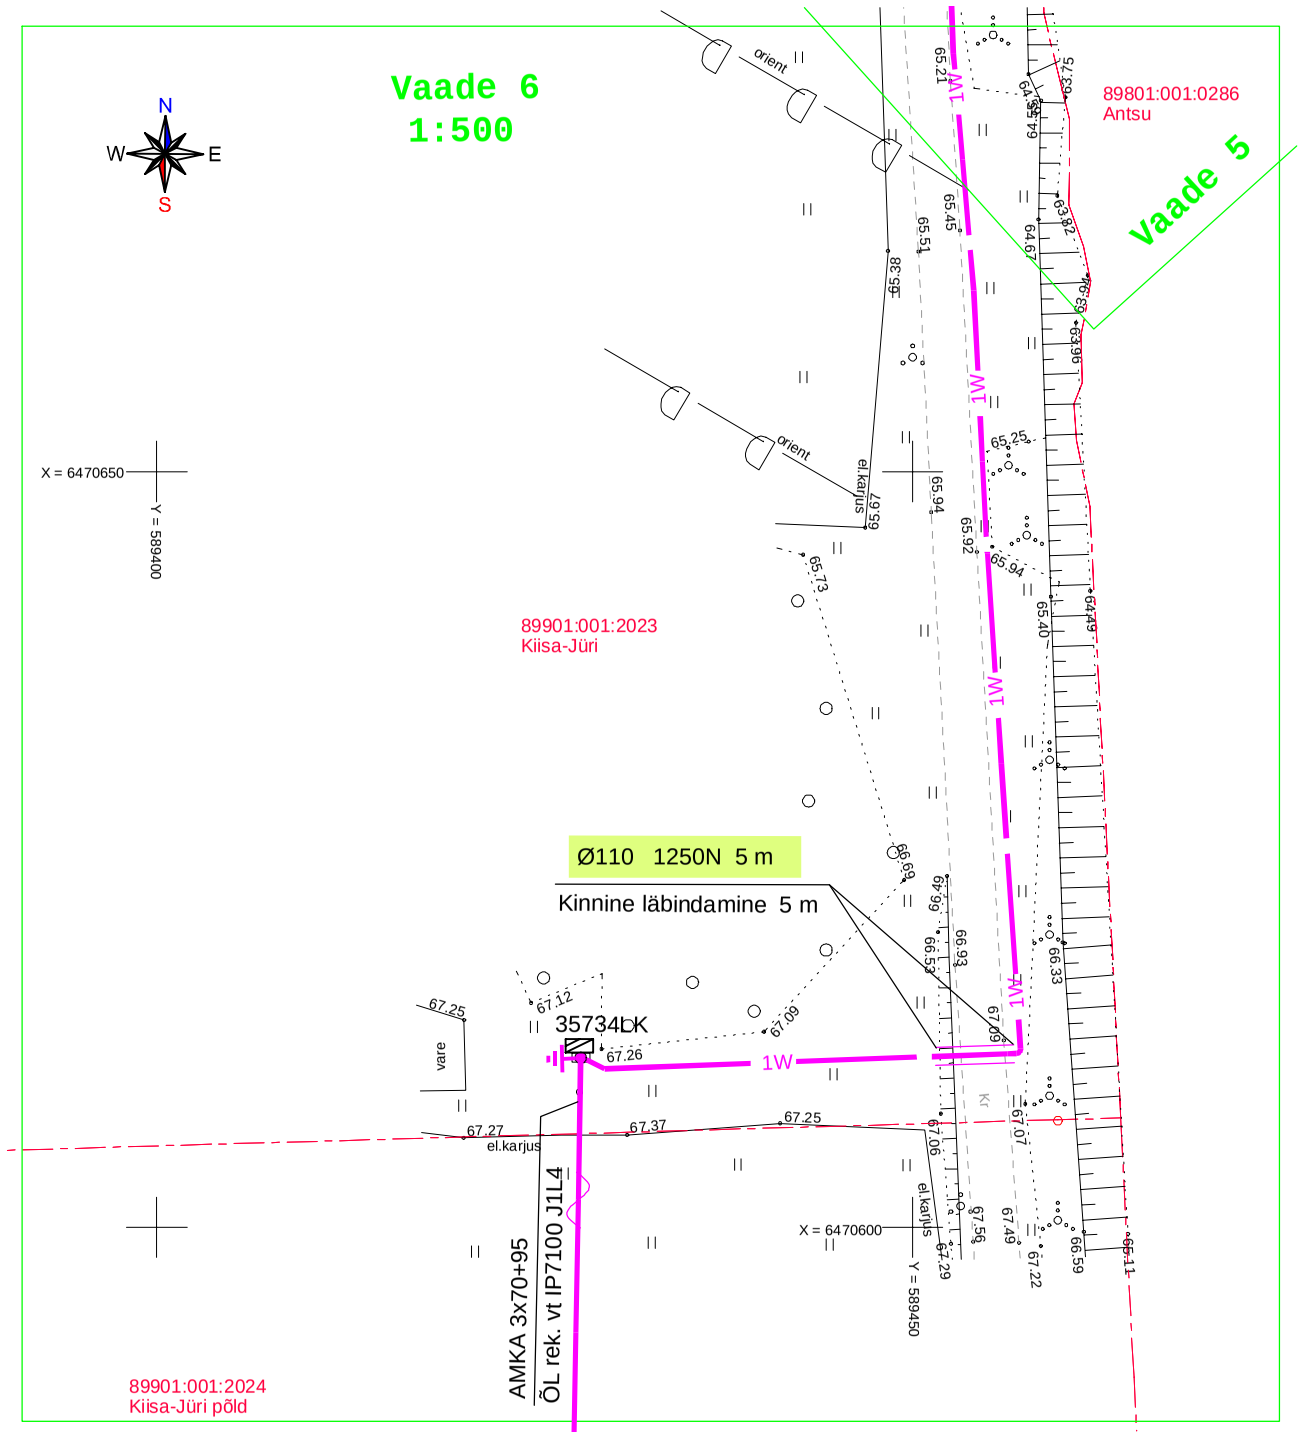

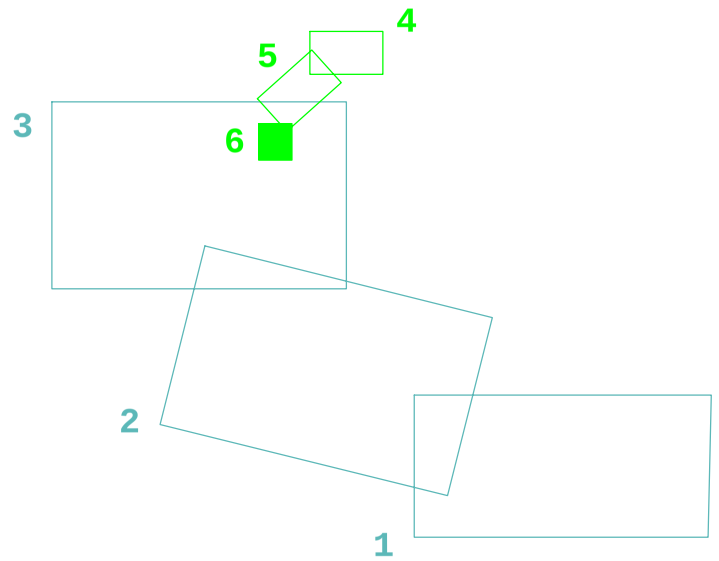

Tingmärgid

- 1W1 — Projekteeritud MP maakaabelliin
- 1W1 — Projekteeritud MP maakaabelliin torus
- Projekteeritud MP õhuliin õhukaabliga
- Projekteeritud maanduspaigaldis
- Olemasolev KP õhuliin 110/330 kV
- Olemasolev KP õhuliin 15 kV
- Olemasolev maandur
- 50 — Olemasolev mastalajaam
- Kinnistu piir

Projekt: **Kiisa alajaama F4 nõuetekohasus Pinska külas, Viljandi vallas, Viljandi maakonnas**					Tellija: **Elektrilevi OÜ**		
LEONHARD WEISS	Joonis: **Kaabelliini plaan III M1:500 (vaade 6)**				Joonise nr: **IP7100-1**		
	Projekteeris	**Uudo Rummel**		05.2024	+372 5164549	Mõõtkava	M 1: 500
	Kontrollis	**Kaupo Maaten**				Staadium	Tööprojekt
	Projektijuht					Keel: EST	Leht: 7 / Lehti: 7

E-post estonia@leonhard-weiss.com
Telefon +372 601 2285
Registrikood 12083348
EL10665798-0001