

Koormatava ala asendiplaan

Kinnistu nimi: Permisküla metskond 166 (reg.nr 12034950)


Katastritunnus: 13001:001:1678

Asukoht: Ida-Viru maakond, Alutaguse vald, Kuningaküla

Stromtec OÜ töö nr 23-95 / Elektrilevi OÜ tellimus nr LR9179, LR9184, IP6253


Plaan 1-1

M 1:1000

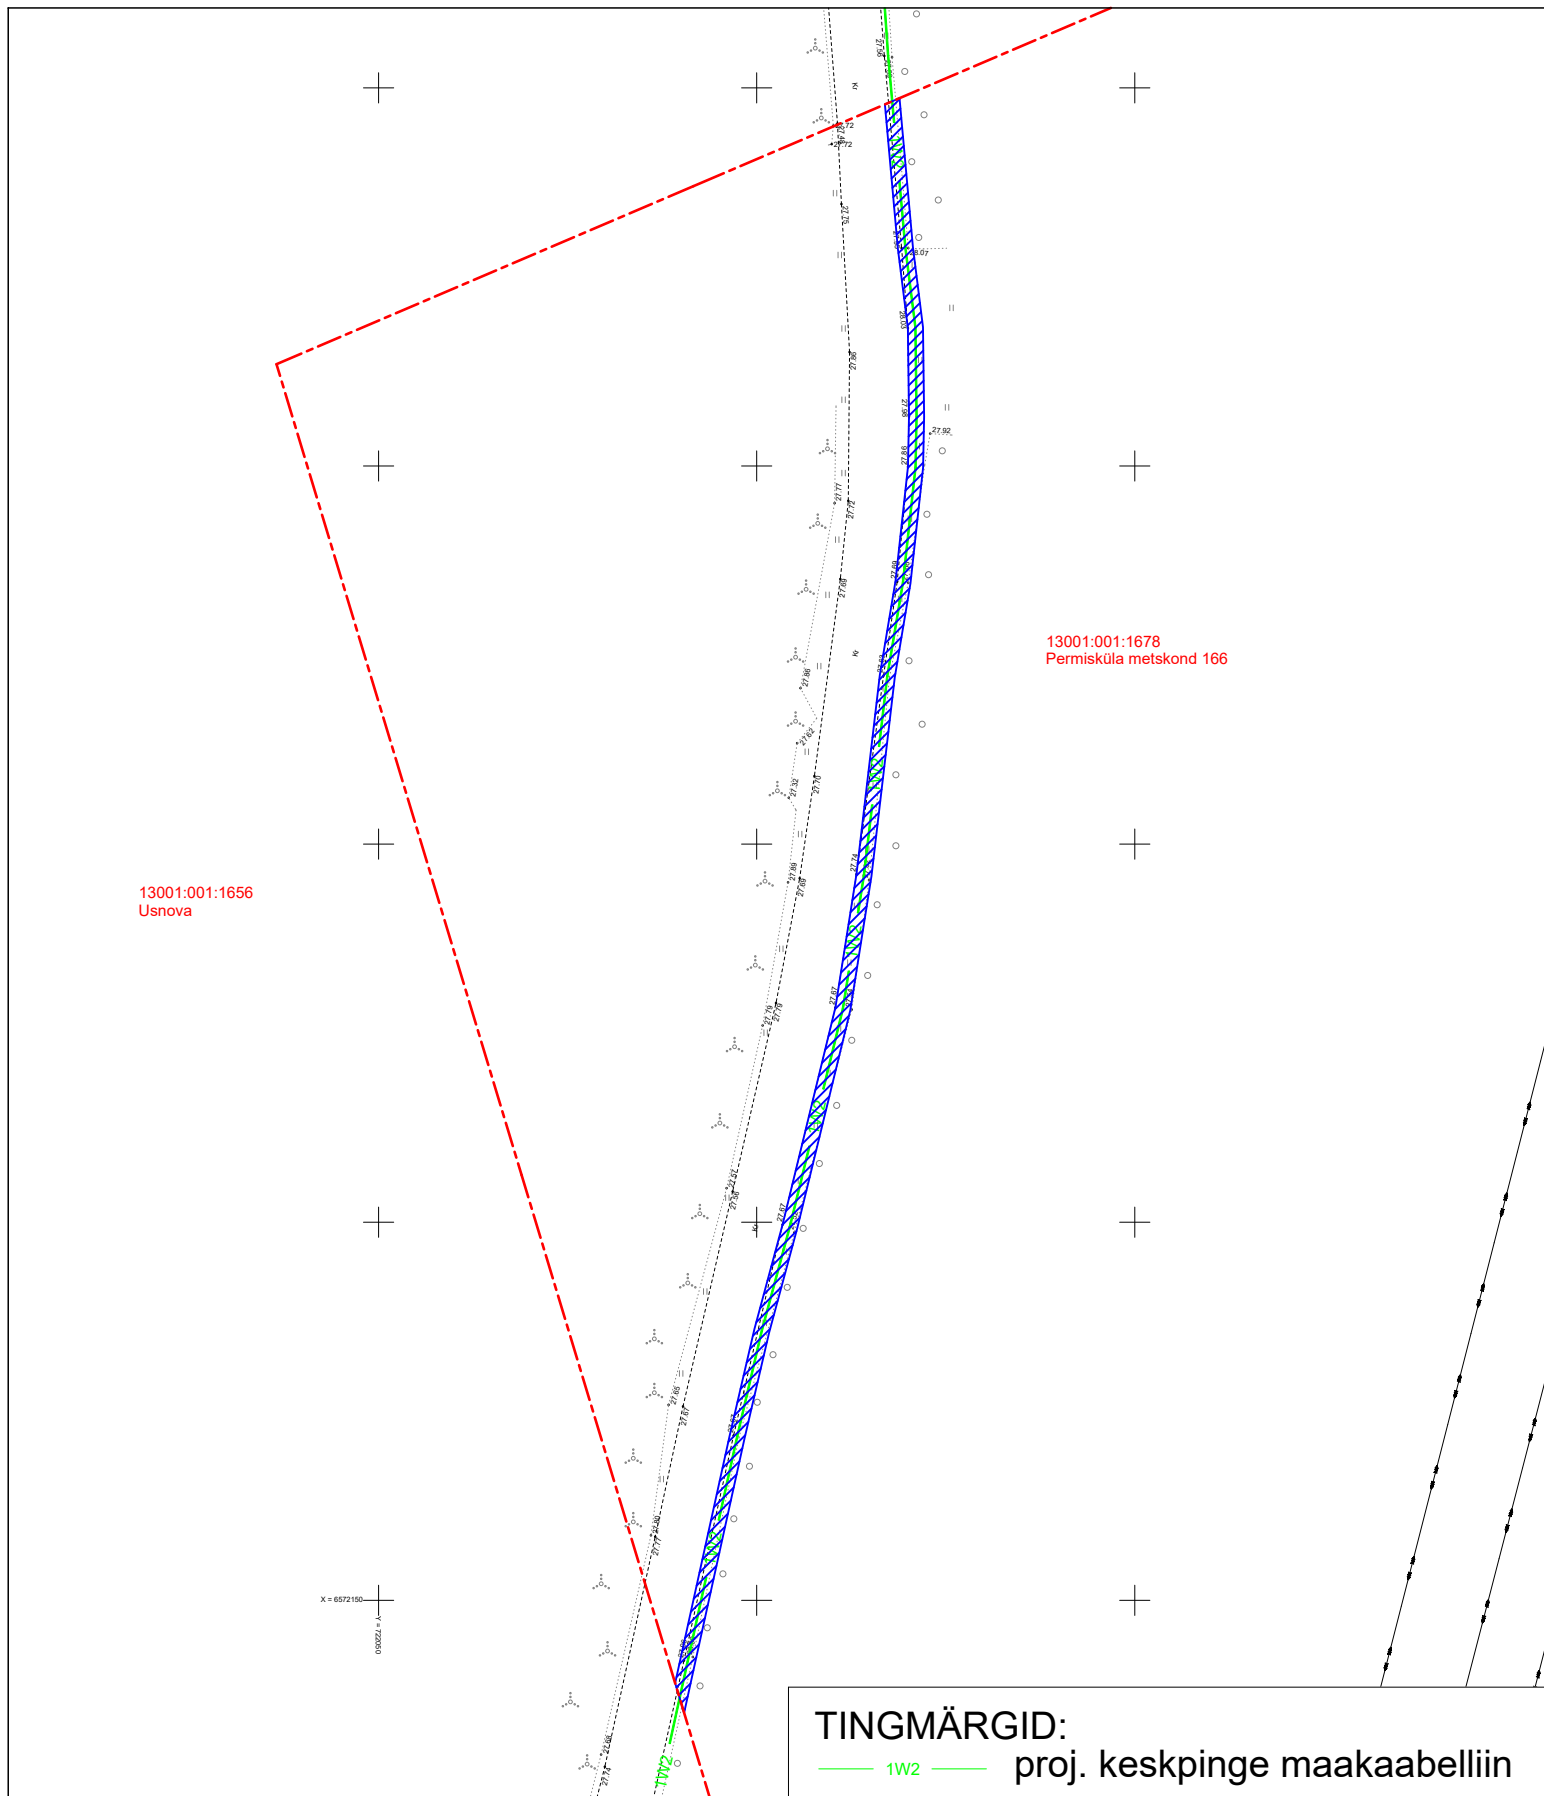

 Koormatava ala pindala kokku ligikaudu 429 m²

 Koormatava katastriüksuse piir

 Katastriüksuste piirid (väljavõte 13.02.2026)

Koostaja:
Stromtec OÜ