


Koormatava ala asendiplaan  
Kinnistu nimi: Metste tee (reg.nr 22778850)  
Katastritunnus: 51401:001:1213  
Asukoht: Ida-Viru maakond, Narva-Jõesuu linn, Mustanina küla  
Stromtec OÜ töö nr 23-95 / Elektrilevi OÜ tellimus nr LR9179, LR9184, IP6253

Plaan 1-1  
M 1:2000

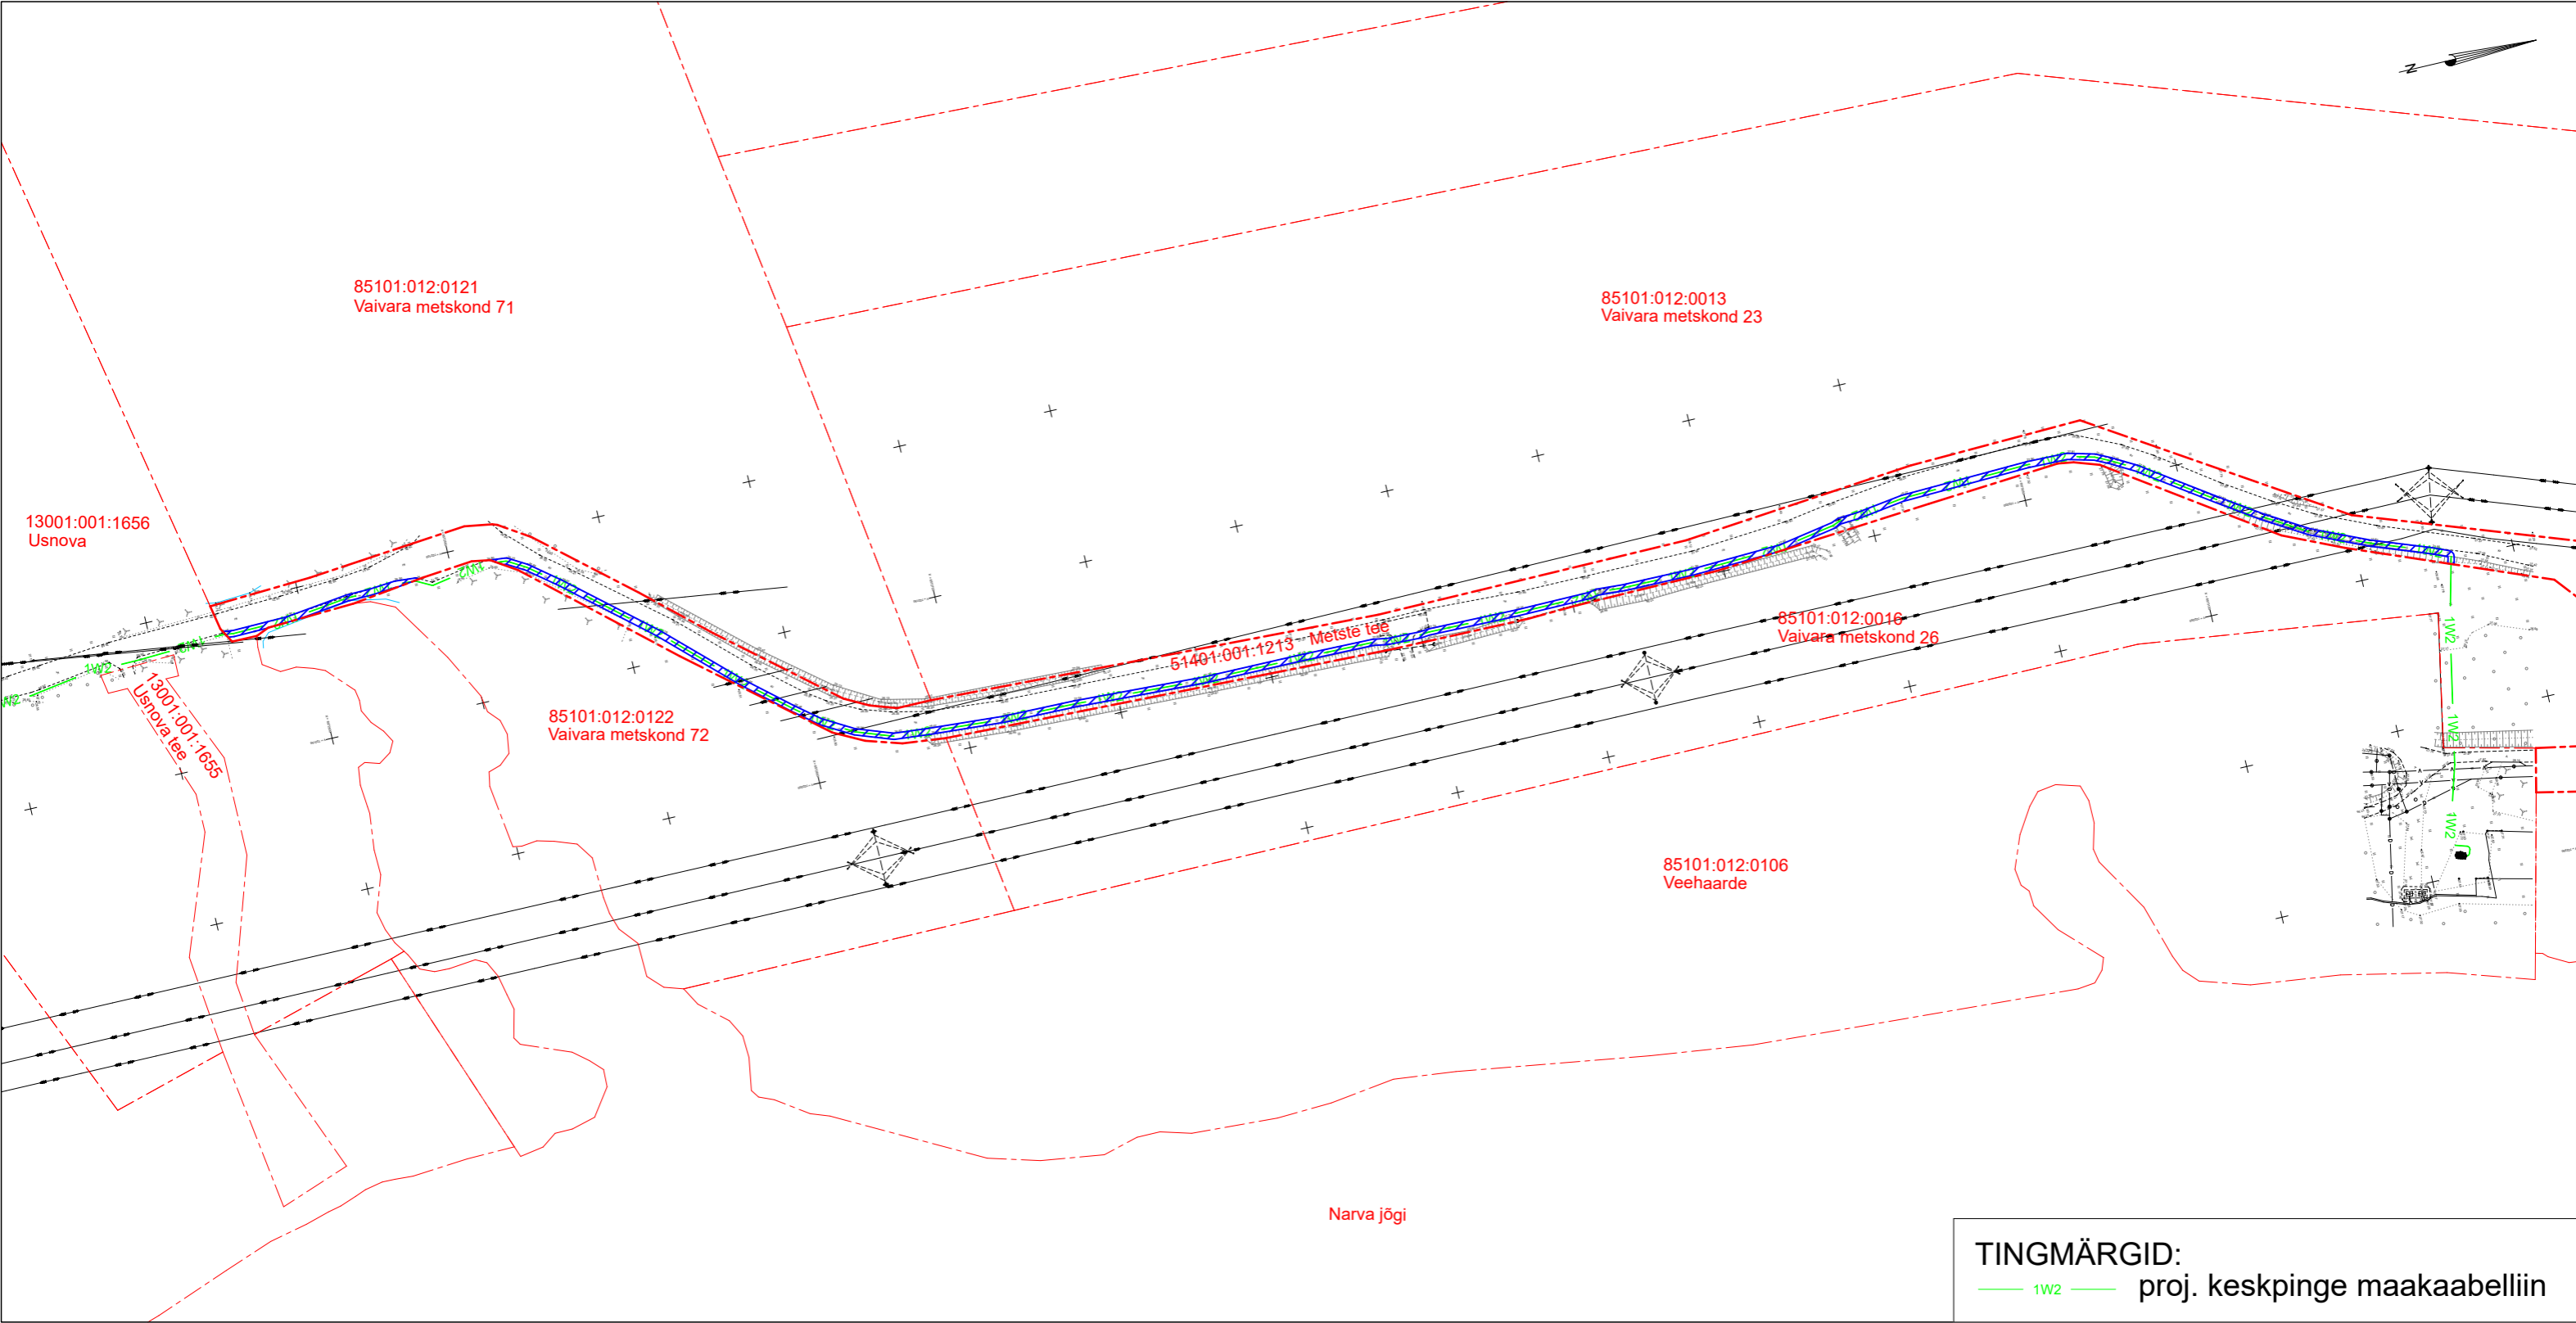

- Koormatava ala pindala kokku ligikaudu 1451 m<sup>2</sup>
- Koormatava katastriüksuse piir
- Katastriüksuste piirid (väljavõte 13.02.2026)

Koostaja:  
Stromtec OÜ