



Isikliku kasutusõigusega koormatava ala plaan

Lääne-Viru maakond, Haljala vald, Rutja küla, Kunda metskond 123, reg.nr. 13592350, Katastriüksuse nr: 88703:003:0315

M 1:500

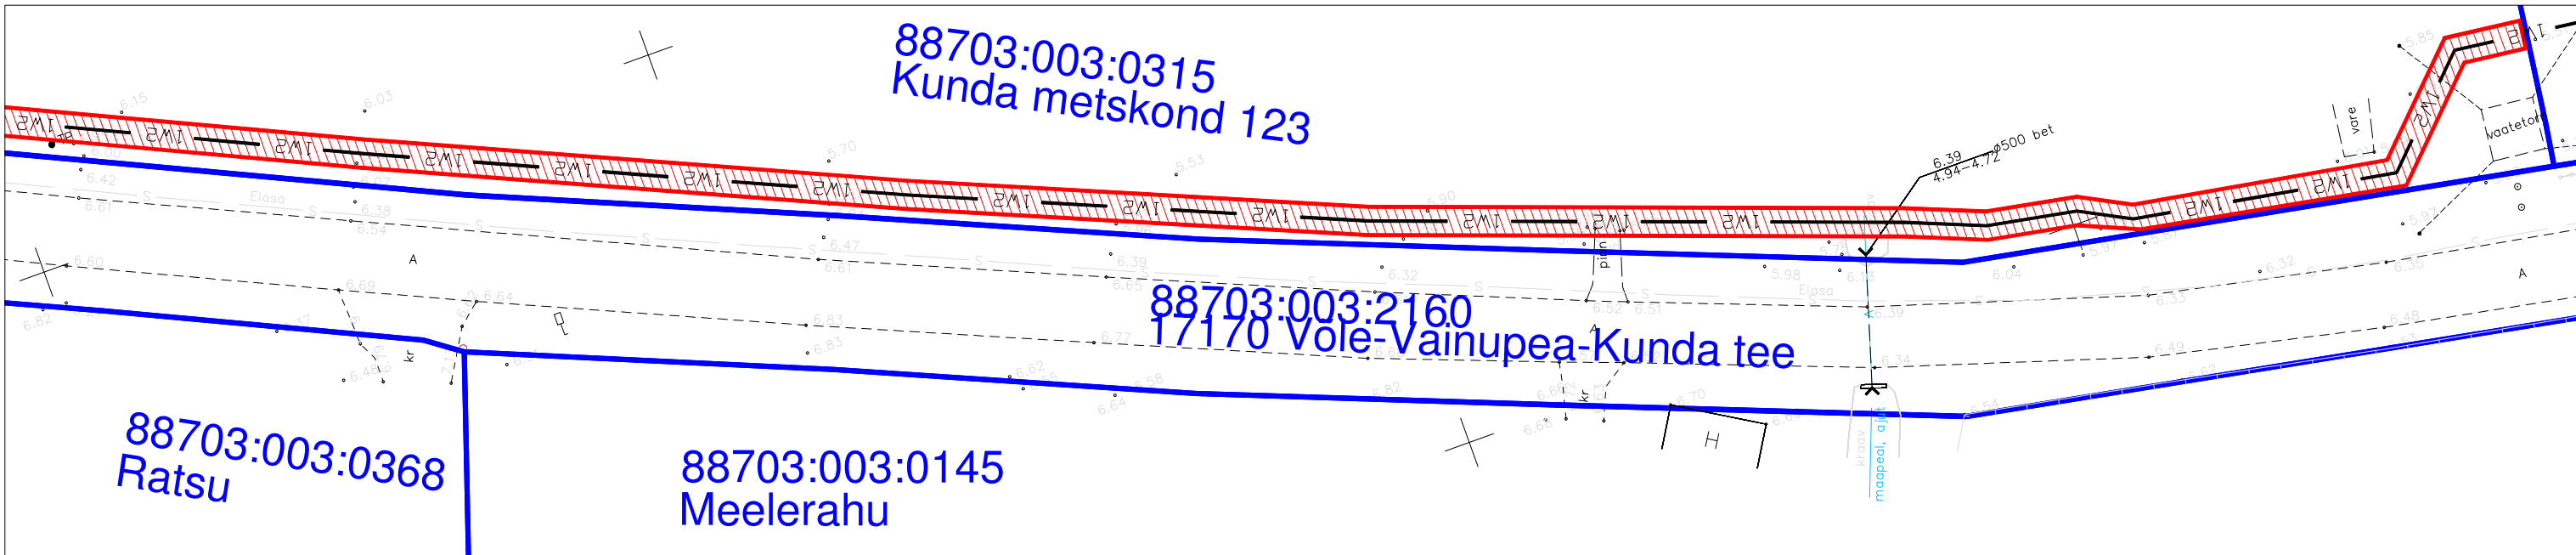

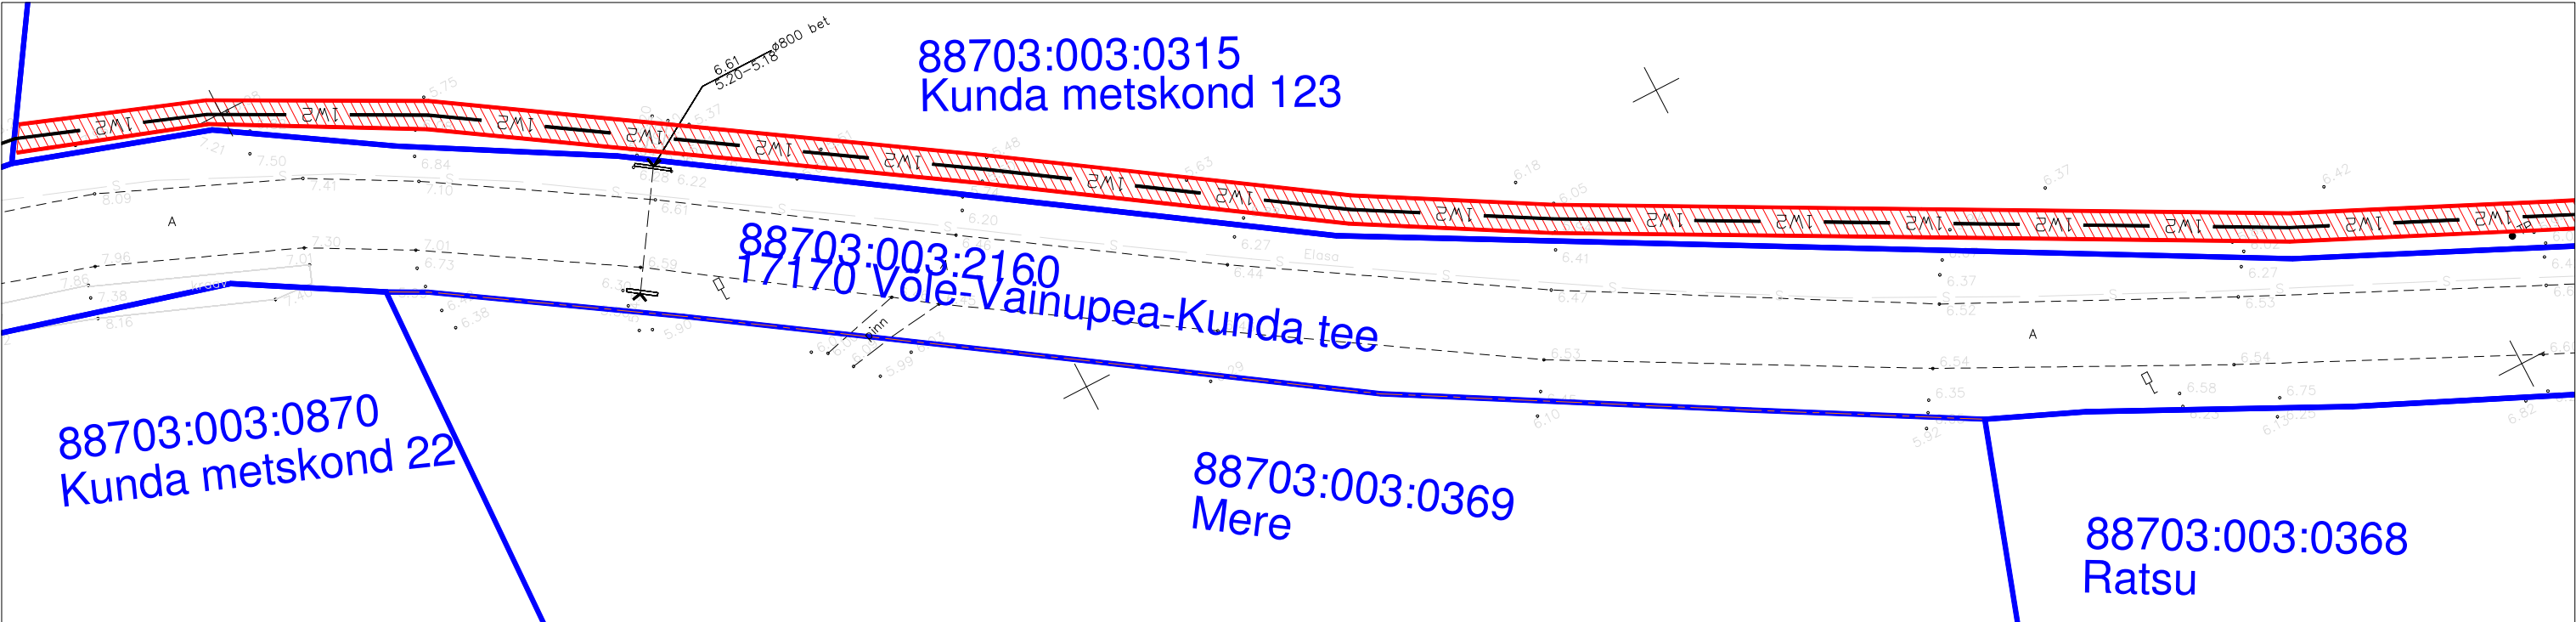

Kasutusõiguse ala

kinnistu piir



Projekteeritud 10 kV maakaabelliin

Kasutusõiguse ala 858 m².

Projekteeritava tehnovõrgu pikkus 394 m.

KITSENDUSED

1.Maaüksusele paigaldatav 10 kV pingega maakaabel on tähistatud musta joonega.
Maakaabelliini maa-ala kasutusõiguse ala on piki kaabelliini kulgev ala, mida mõlemalt poolt piiravad liini äärmistest kaablitest 1 meetri kaugusel paiknevad mõttelised vertikaaltasandid.