


M 1:500

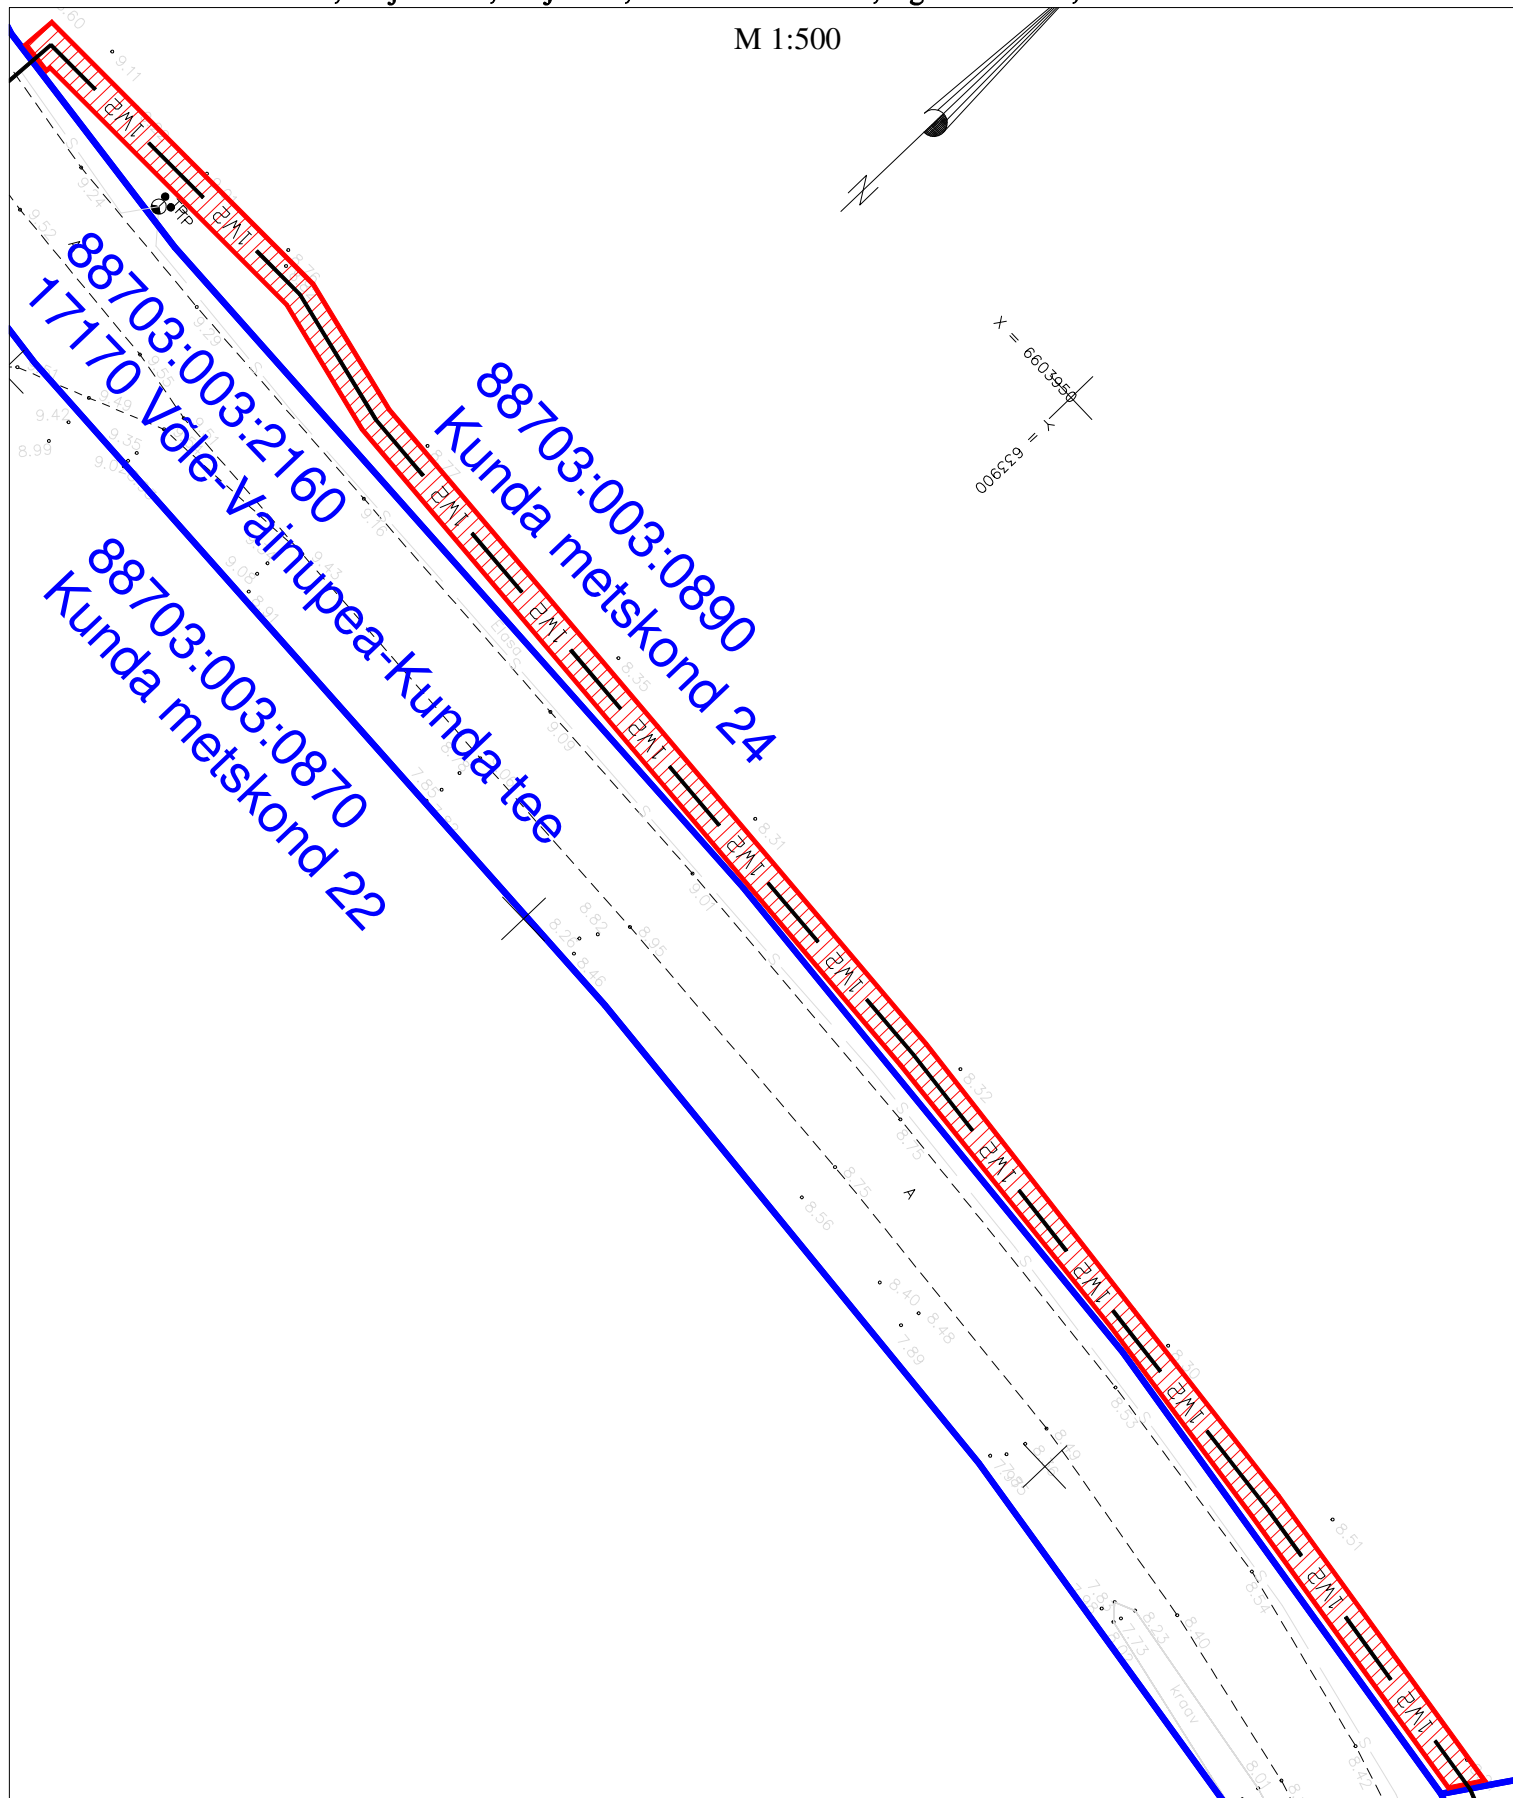

Kasutusõiguse ala



kinnistu piir



W2 Projekteeritud 10 kV maakaabelliin

Kasutusõiguse ala 324 m<sup>2</sup>.

Projekteeritava tehnoõrgu pikkus 150 m.

## KITSENDUSED

1. Maaüksusele paigaldatav 10 kV pingega maakaabel on tähistatud musta joonega.

Maakaabelliini maa-ala kasutusõiguse ala on piki kaabelliini kulgev ala, mida mõlemalt poolt piiravad liini äärmistest kaablitest 1 meetri kaugusel paiknevad mõttelised vertikaaltasandid.