MURU TAASTAMINE
M 1:100

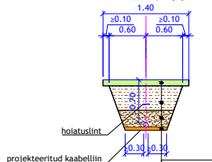

Kasvupinnas ja muru külv	h= 10 cm
Kaeviku tagasitäide välja kaevatud materjaliga, kt=0,92	h= 40 cm
Esmane tagasitäide keskteraline liiv/looduslik kruus või olemasolevpinnas, millest eemaldatud mitte sobiv materjal fr. 0.063...63, E≥60 MPa	h= 20 cm
Kaitsetoru sängituskiht keskteraline liiv/looduslik kruus fr. 0.063...63, E≥60 MPa	h= 5 cm
Tihendatud kaeviku küna põhi E≥60 MPa (tihendamise mitte saavutamisel kiiluda paekillustikuga 4/16, mis asendab kaitsetoru sängituskihti)	

Murukivisillutiskatend
M 1:100

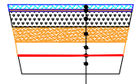

Murukivi 140x140x80 mm Golfkivi 80 värvuschall. Murukivi vahed täita mullaga ja külvata muru(ristik)	h= 8 cm
Paigalduskiht (tsemendi ja liiva segu, suhe 1:5)	h= 3 cm
Killustikust alus fr.32/63, killutud, E≥170 MPa	h= 25 cm
Dreenkiht keskteraline liiv/looduslik, k≥1,0 m/ööp	h= 25 cm
Liivast täitepinnas tm_105. *Kihi vajadus selgub töö käigus, pärast mulla ja kasvupinnase eemaldamist.	h= aluspinnaseni
Geotekstiil (eraldav, spetsifikatsiooniprofiil nr)	
Olemasolev aluspinnas	

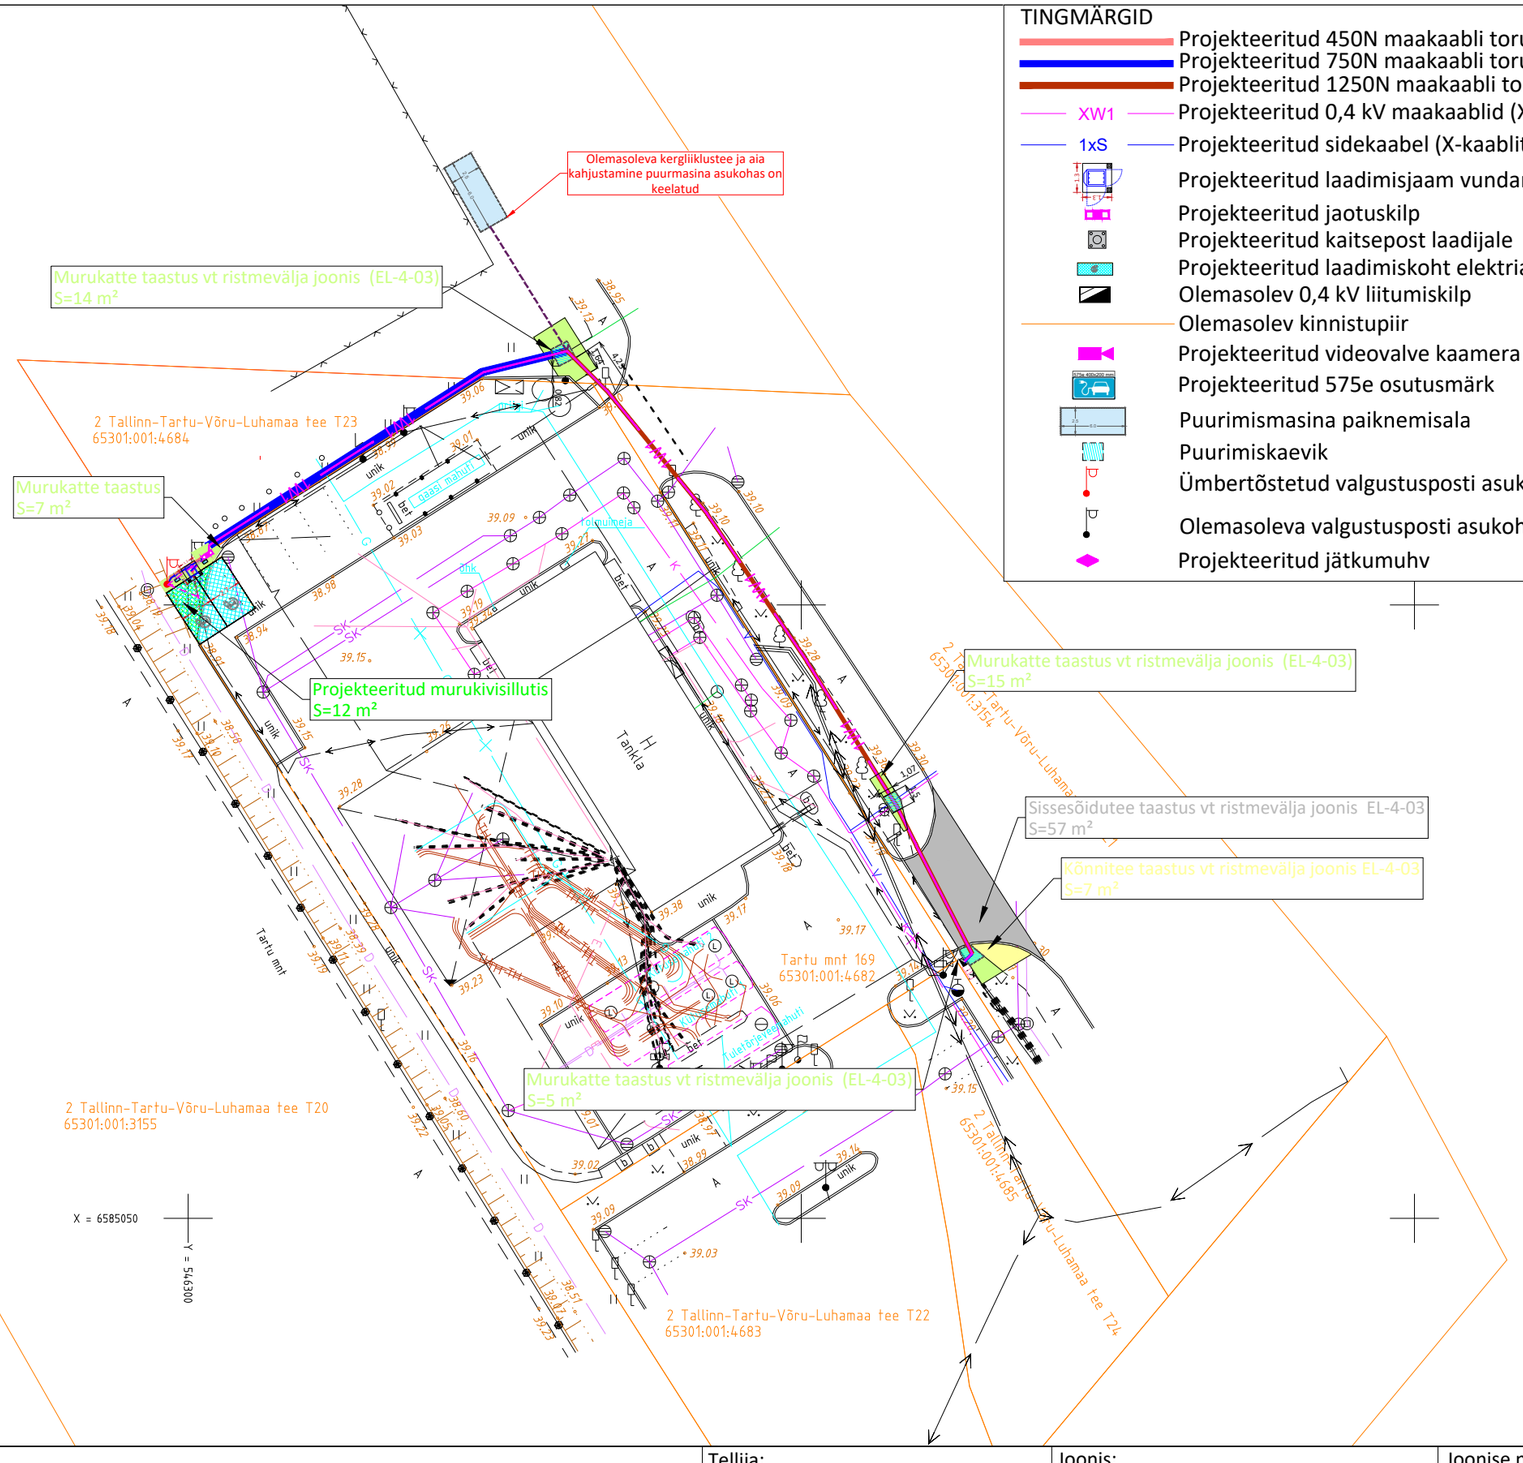

TINGMÄRGID

- Projekteeritud 450N maakaabli toru (lahtine kaeve)
- Projekteeritud 750N maakaabli toru (lahtine kaeve)
- Projekteeritud 1250N maakaabli toru (puuritav lõik)
- XW1 — Projekteeritud 0,4 kV maakaablid (X-kaablite arv trassis)
- 1xS — Projekteeritud sidekaabel (X-kaablite arv trassis)
- Projekteeritud laadimisjaam vundamendil
- Projekteeritud jaotuskilp
- Projekteeritud kaitsepost laadijale
- Projekteeritud laadimiskoht elektriautole
- Olemasolev 0,4 kV liitumiskilp
- Olemasolev kinnistupiir
- Projekteeritud videovalve kaamera
- Projekteeritud 575e osutusmärk
- Puurimismasina paiknemisala
- Puurimiskaevik
- Ümbertõstetud valgustusposti asukoht
- Olemasoleva valgustusposti asukoht
- Projekteeritud jätkumuhv

MÄRKUSED:

1. Kaeviku tagasitäiteks (tee mulde) taastamiseks tuleb kasutada (homogeenset) võrdlemisi sarnast või kaevikust eelnevalt välja kaevatud materjali. Mitte kasutada liiga suure filtratsiooniga materjale.
2. Kaeviku nõlvus peab vastama ohutusnõuetele ja ei tohi olla suurem kui puistematerjali looduslik varisemisnõlvus.
3. Kaevikute kõrval olevad konstruktsioonid peavad olema püsivad ja neid ei tohi alt tühjaks kaevata. Selle juhtumisel, tuleb konstruktsioonid avada ja taastada.
4. Äärekividel peab olema tagatud külmakindlus.
5. Juurdepääsutee kulumiskiht peab olema vastupidav kloriidide kasutamisele.
6. Taastada äärekivid mille juures toimub lahtikaeve.

Tellija: Elektrum Eesti OÜ		
Staadium	Tööprojekt	
Koostas	R. Kukke	
Kontrollis	V. Vapper	
Töö nr	24_3377-13	
Kuupäev	17.04.2025	

Joonis: Katendite taastamise asendiplaan

Töö nimetus: 150 kW kiirlaadimisjaama paigaldamine

Aadress: Tartu mnt 169, Peetri alevik, Rae vald, Harju maakond
24EV337713_TP_EL-4-01_v01_Asend_250714_RK

Joonise nr	Mõõtkava	Leht
EL-4-02	1:500 / A3	1/1

Muudatus	Kuupäev

E-SERVICE
ELEKTRITÖÖD
Salve 2a Tallinn 11612
Tel: (+372) 6 701 066
www.eservice.ee
Elektritööde reg.nr.: EL10360030-0001