


Isikliku kasutusõiguse seadmise plaan

| IKÕ ala Pos nr (plaanil) | Kinnistu registriosa nr | Katastriüksuse tunnus, nimi ja sihtotstarve | IKÕ ala pindala ruutmeetrites m ² |
|-----------------------------|-------------------------|--|---|
| Pos 1 | 158650 | 83101:001:0346; 92 Tartu - Viljandi - Kilingi-Nõmme tee; transpordimaa | 11 |
| Pos2 | 2486450 | 83101:001:0346; 92 Tartu - Viljandi - Kilingi-Nõmme tee; transpordimaa | 86 |
| Pos3 | 2486450 | 83101:001:0346; 92 Tartu - Viljandi - Kilingi-Nõmme tee; transpordimaa | 72 |

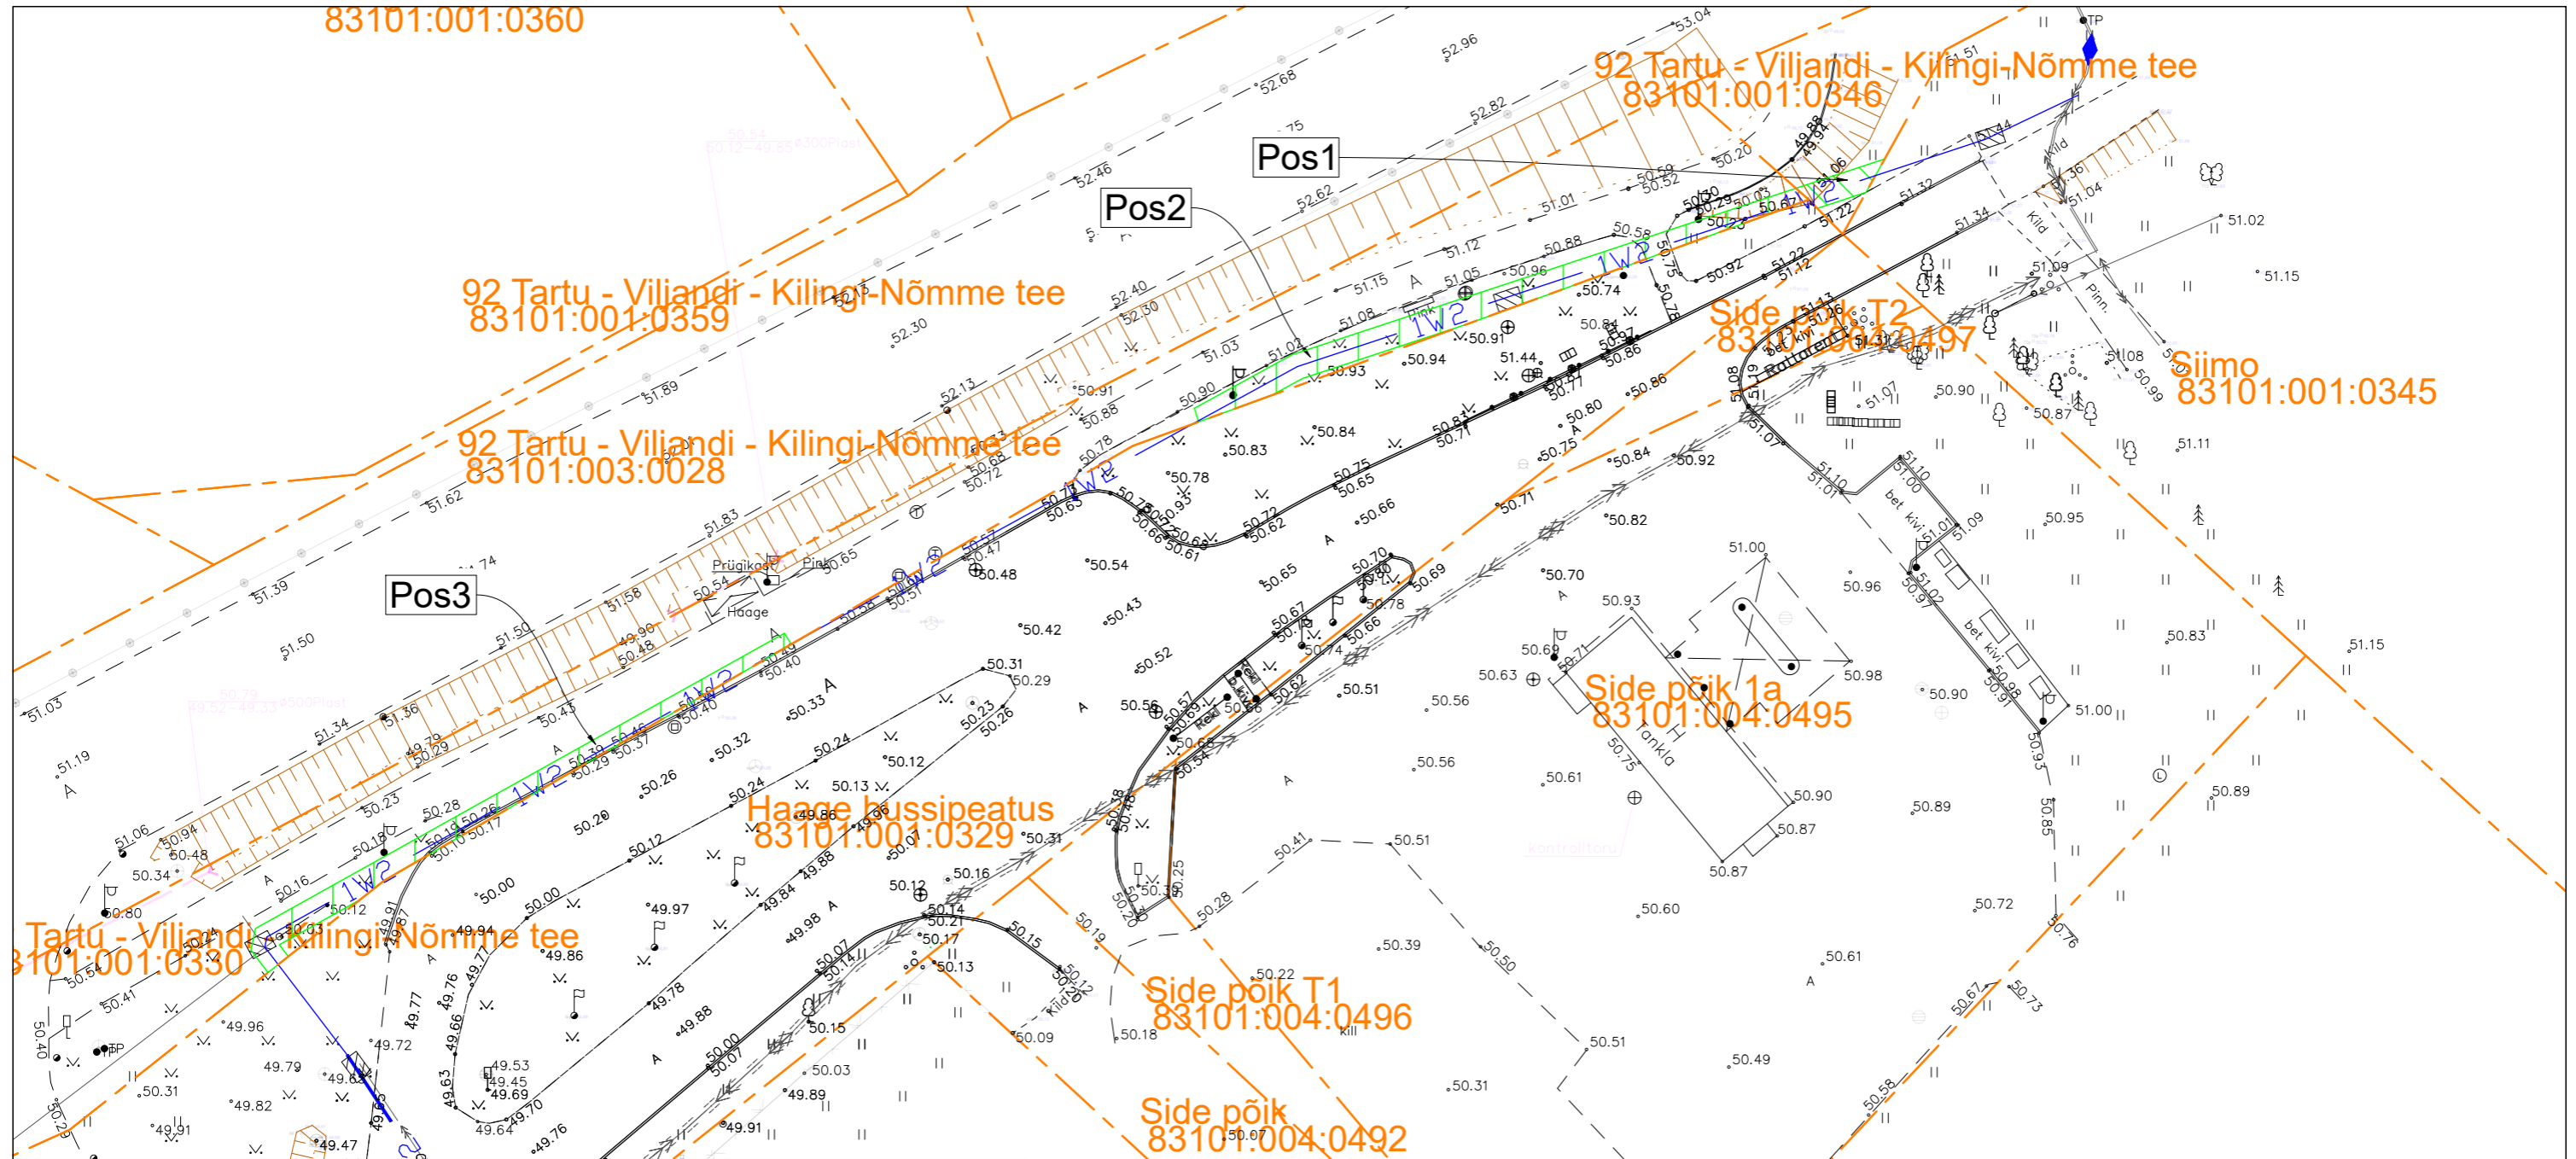

| | | | |
|--|--------------------|------------------------|-----------------------|
| Projekti nimi Tartu-Ilmatsalu, Tartu-Rõhu ja Tartu- Nõo 15kVfiidrite ümberehitus tööd TÖÖPROJEKT | | | Töö nr LR7509 |
| Koostaja Siim Sulamägi | Mõõtkaava 1:500 | Leht/ formaat : /A3 | Kuupäev 06.05.2024 |

- - - - - Tingmärgid Enersense AS
- Kinnistupiir
- Isikliku kasutusõiguse seadmise ala
- 1W2 — Projekteeritud KP kaabel