

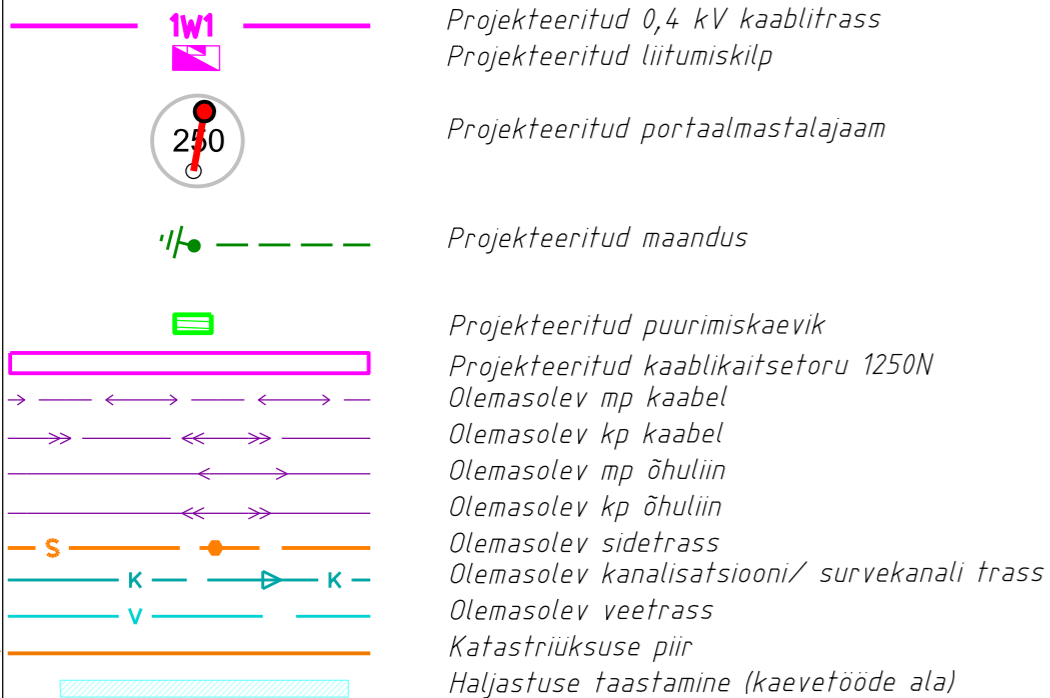


TINGMÄRGID ASENDIPLAANIL:

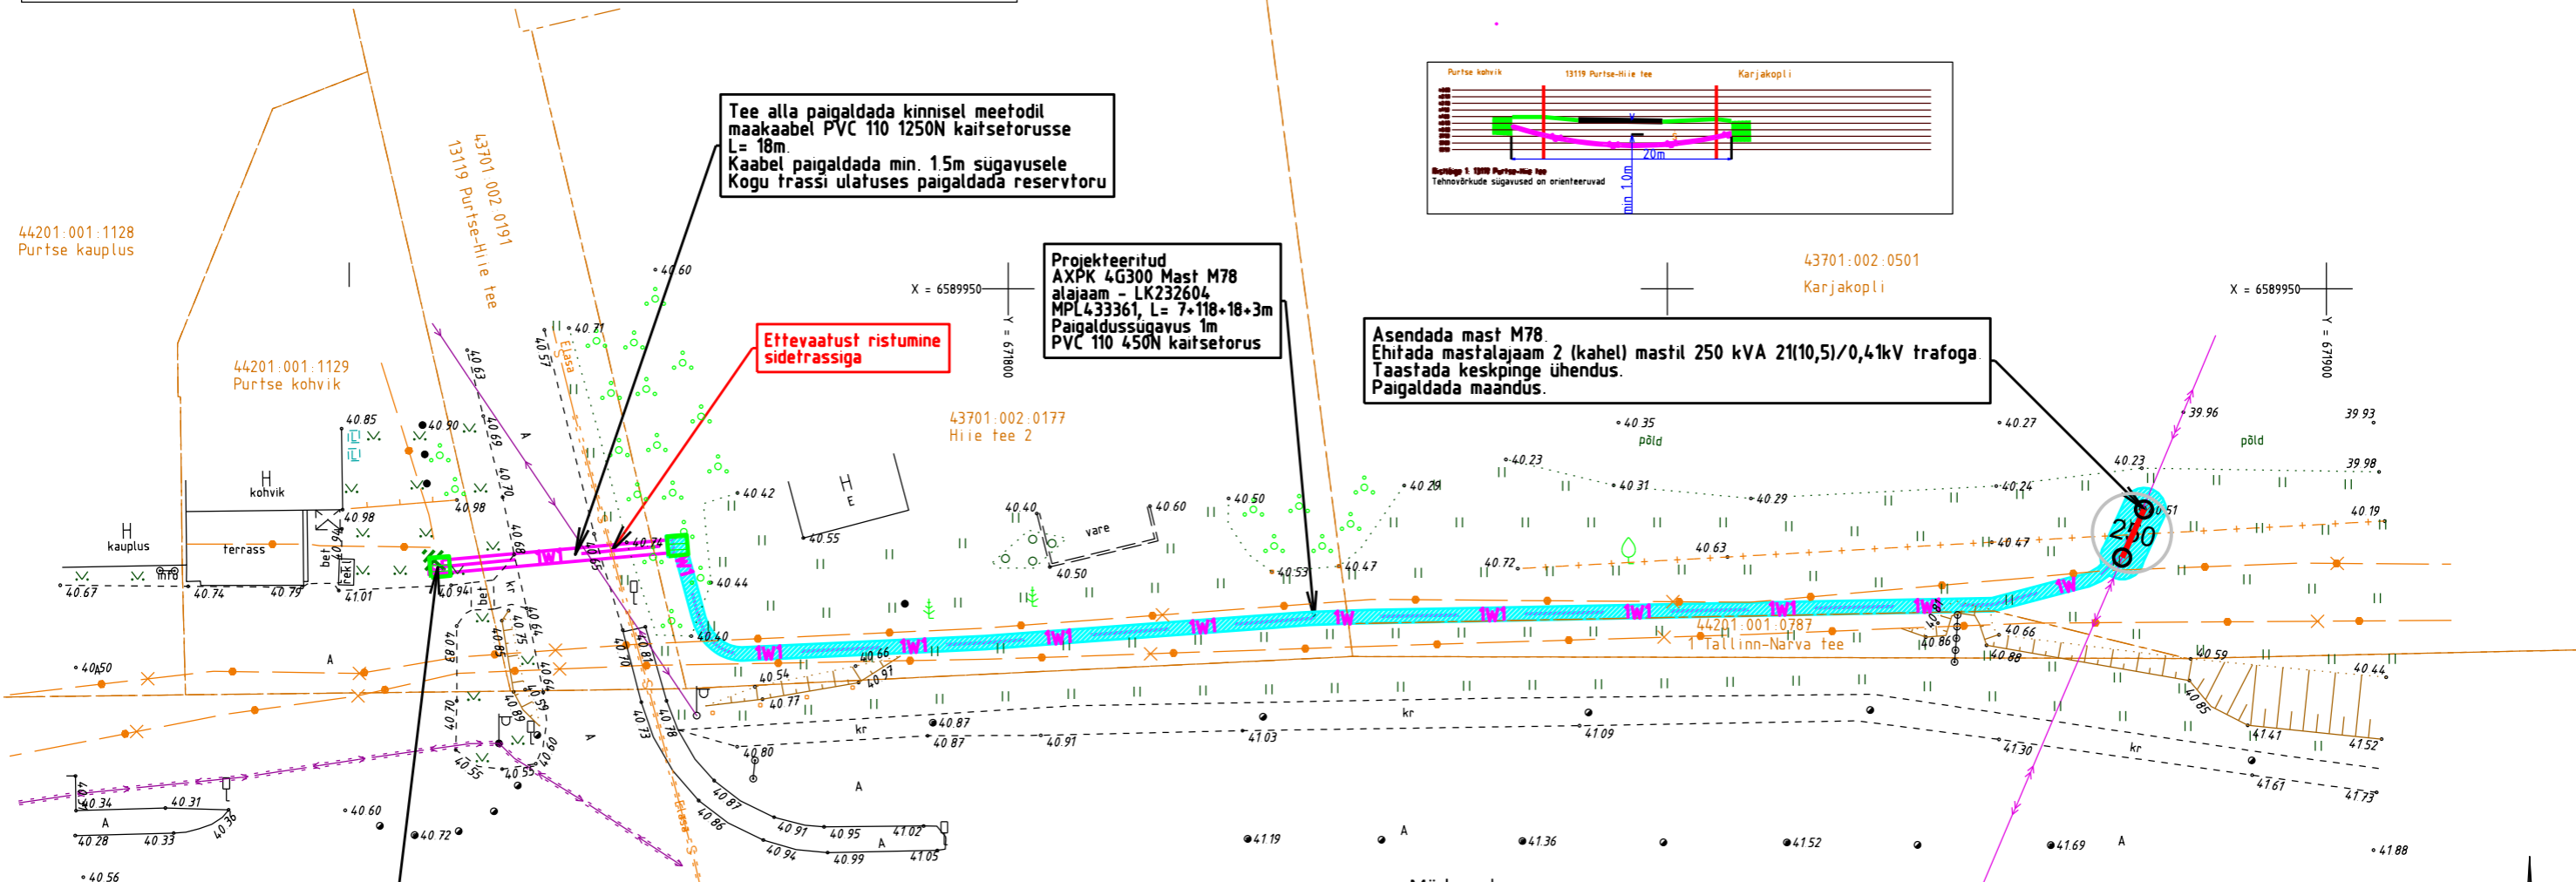

RISTUMINE TEISTE MAA-ALUSTE KOMMUNIKATSIOONIDEGA (VESTI, KANALISATSIOON, KAUGKÜTE, SIDE...)

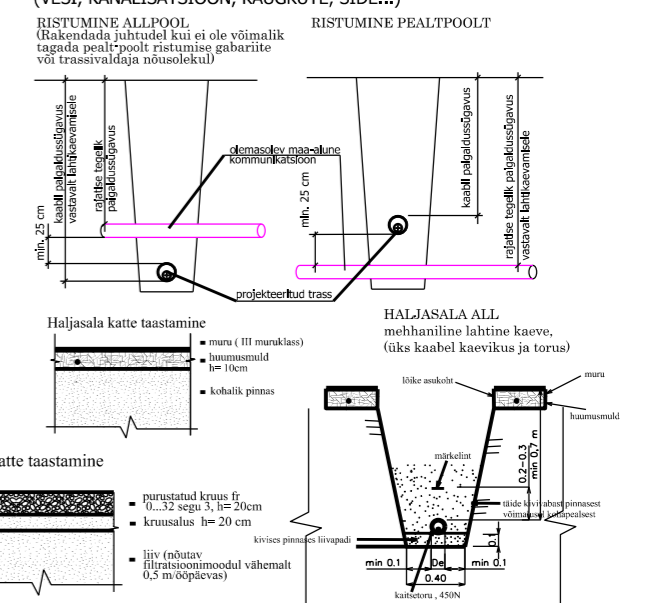

LK232604
1-kohaline voolutrafodega
PK 3x250A
Kilbi ukse avanemissuund teostada tee poole
0.00=40.95
Paigaldada kõrid tarbija kaablile D50 3m
Kõri ots tuua maapinnale ning isoleerida.
Liitumiskilbi tagakülje tsentri koordinaadid:
X=671756.7124
Y=6589929.0747

- Märkused:
1. Projekt on teostatud digitaliseeritud alusplaanile vastavalt Elektrilevi OÜ poolt väljastatud projekteerimisülesandele nr 475269.
 2. Kaablite ja elektriseadmete paigaldamisel järgida kehtivates normdokumentides sätestatud ja valmistajatehase nõudeid. Normdokumentide nimekirja vt. seletuskirjast.
 3. Enne ehitustööde algust tuleb projekteeritud kaablitrassi asukoht looduses maha märkida.
 4. Maakaabel paigaldada kogu mahus kaitsetorusse 0,7 m sügavusele või vastavalt joonisel viidatule.
 5. Ristumised teiste kommunikatsioonidega vt. seletuskirjast.
- Ristumised teiste kommunikatsioonidega ning teiste kommunikatsioonide valdajatega.

Tellija:	Elektrilevi OÜ	Address:	Päevalille 2-2, Ülenurme Tartumaa, 61714	Kuupäev:	05.12.2024
Töö nimetus:	Purtse kohvik kinnistu elektriutode laadimisjaama liitumine, Purtse küla, Lüganduse vald, Ida-Viru maakond LC2075 Tööprojekt	MTR:	TELO02388	Töö nr:	24-208
Joonise nimetus:	Asendiplaan	Reg nr:	12688881	Joon nr:	001
		Telefon:	+372 56 890 611	Mõõtkava:	M1:500 A3
		e-mail:	Andres.Koppel@stromtec.ee		
		Projekteerija:	Andres Koppel		