Märkused

1. Projekti koostamisel oli aluseks Kirjanurk OÜ poolt 05.06.2026 koostatud töö nr. 15055G.
2. Koordinaadid L-EST 97 koordinaatide süsteemis. Kõrgused EH2000 süsteemis.
3. Projekteeritud sidetrassi paigaldussügavus haljasalal on 0,7m ja tee muldes/all 1,0m.

Riigitee maaüksusel on paigaldamissügavus haljasalal min 1,5m,
kraavi põhjast min 1,0m, sissesõidutee all min 1,2m.

4. Tööde teostamisel tuleb lähtuda liinirajatiste kaitsevööndis tegutsemise eeskirjast.
5. Töid tuleb teostada vastavalt kõikidele kehtivatele seadustele, normidele, sdandarditele, nõuetele ja tehnoloogiatele.
6. Enne ehitustööde alustamist määrata olemasolevate kommunikatsiooniде täpsed sügavused.
7. Peale tööde lõppu tihendada trassi paigaldusjälg ja taastada eelnev olukord.
8. Korrastada ja taastada riigiteemaal haljastus kasvumulla ja murukülviga vastavalt
   "Teetööde tehniliste kirjelduste"peatükkis nr 9-Maastikukujundustööd" toodud kvaliteedinõuetele.

Skeem

TINGMÄRGID:
- projekteeritud sidekaev
- olemasolev sidekaev
- projekteeritud kaablimuhv
- mikrotoru/48-kiuline fiiberoptiline kaabel
- puhumiskaabel
- projekteeritud sidetrass

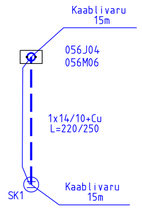

TINGMÄRGID

- KATASTRIÜKSUSTE PIIRID
- PROJEKTEERITUD SIDETRASS PINNASES (VALGUSKAABEL KAITSTA PINNASES MIKROTORUGA TERVE SIDETRASSI ULATUSES, MIKROTORU PEAB VASTAMA JUHENDIS "NÕUDED TEHNOVÕRKUDELE JA -RAJATISTE TEEMAALE KAVANDAMISEL" TABELIS 1 TOODUD KAITSETORU RÕNGASJÄIKUSE NÕUETELE)
- PROJEKTEERITUD KAITSETORU 1250N
- PROJEKTEERITUD MARKERPALL
- PROJEKTEERITUD SIDEKAEV (VESIMENTOR)
- OLEMASOLEV SIDE KAABLIKANALISATSIOON
- TRANSPORDIGA SEOTUD KAITSEVÖÖND

TAASTAMINE

TAASTAMINE RIIGITEE MAAL

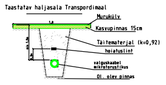

KRUUSAKATTE TAASTAMINE

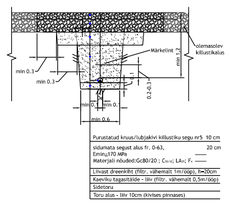

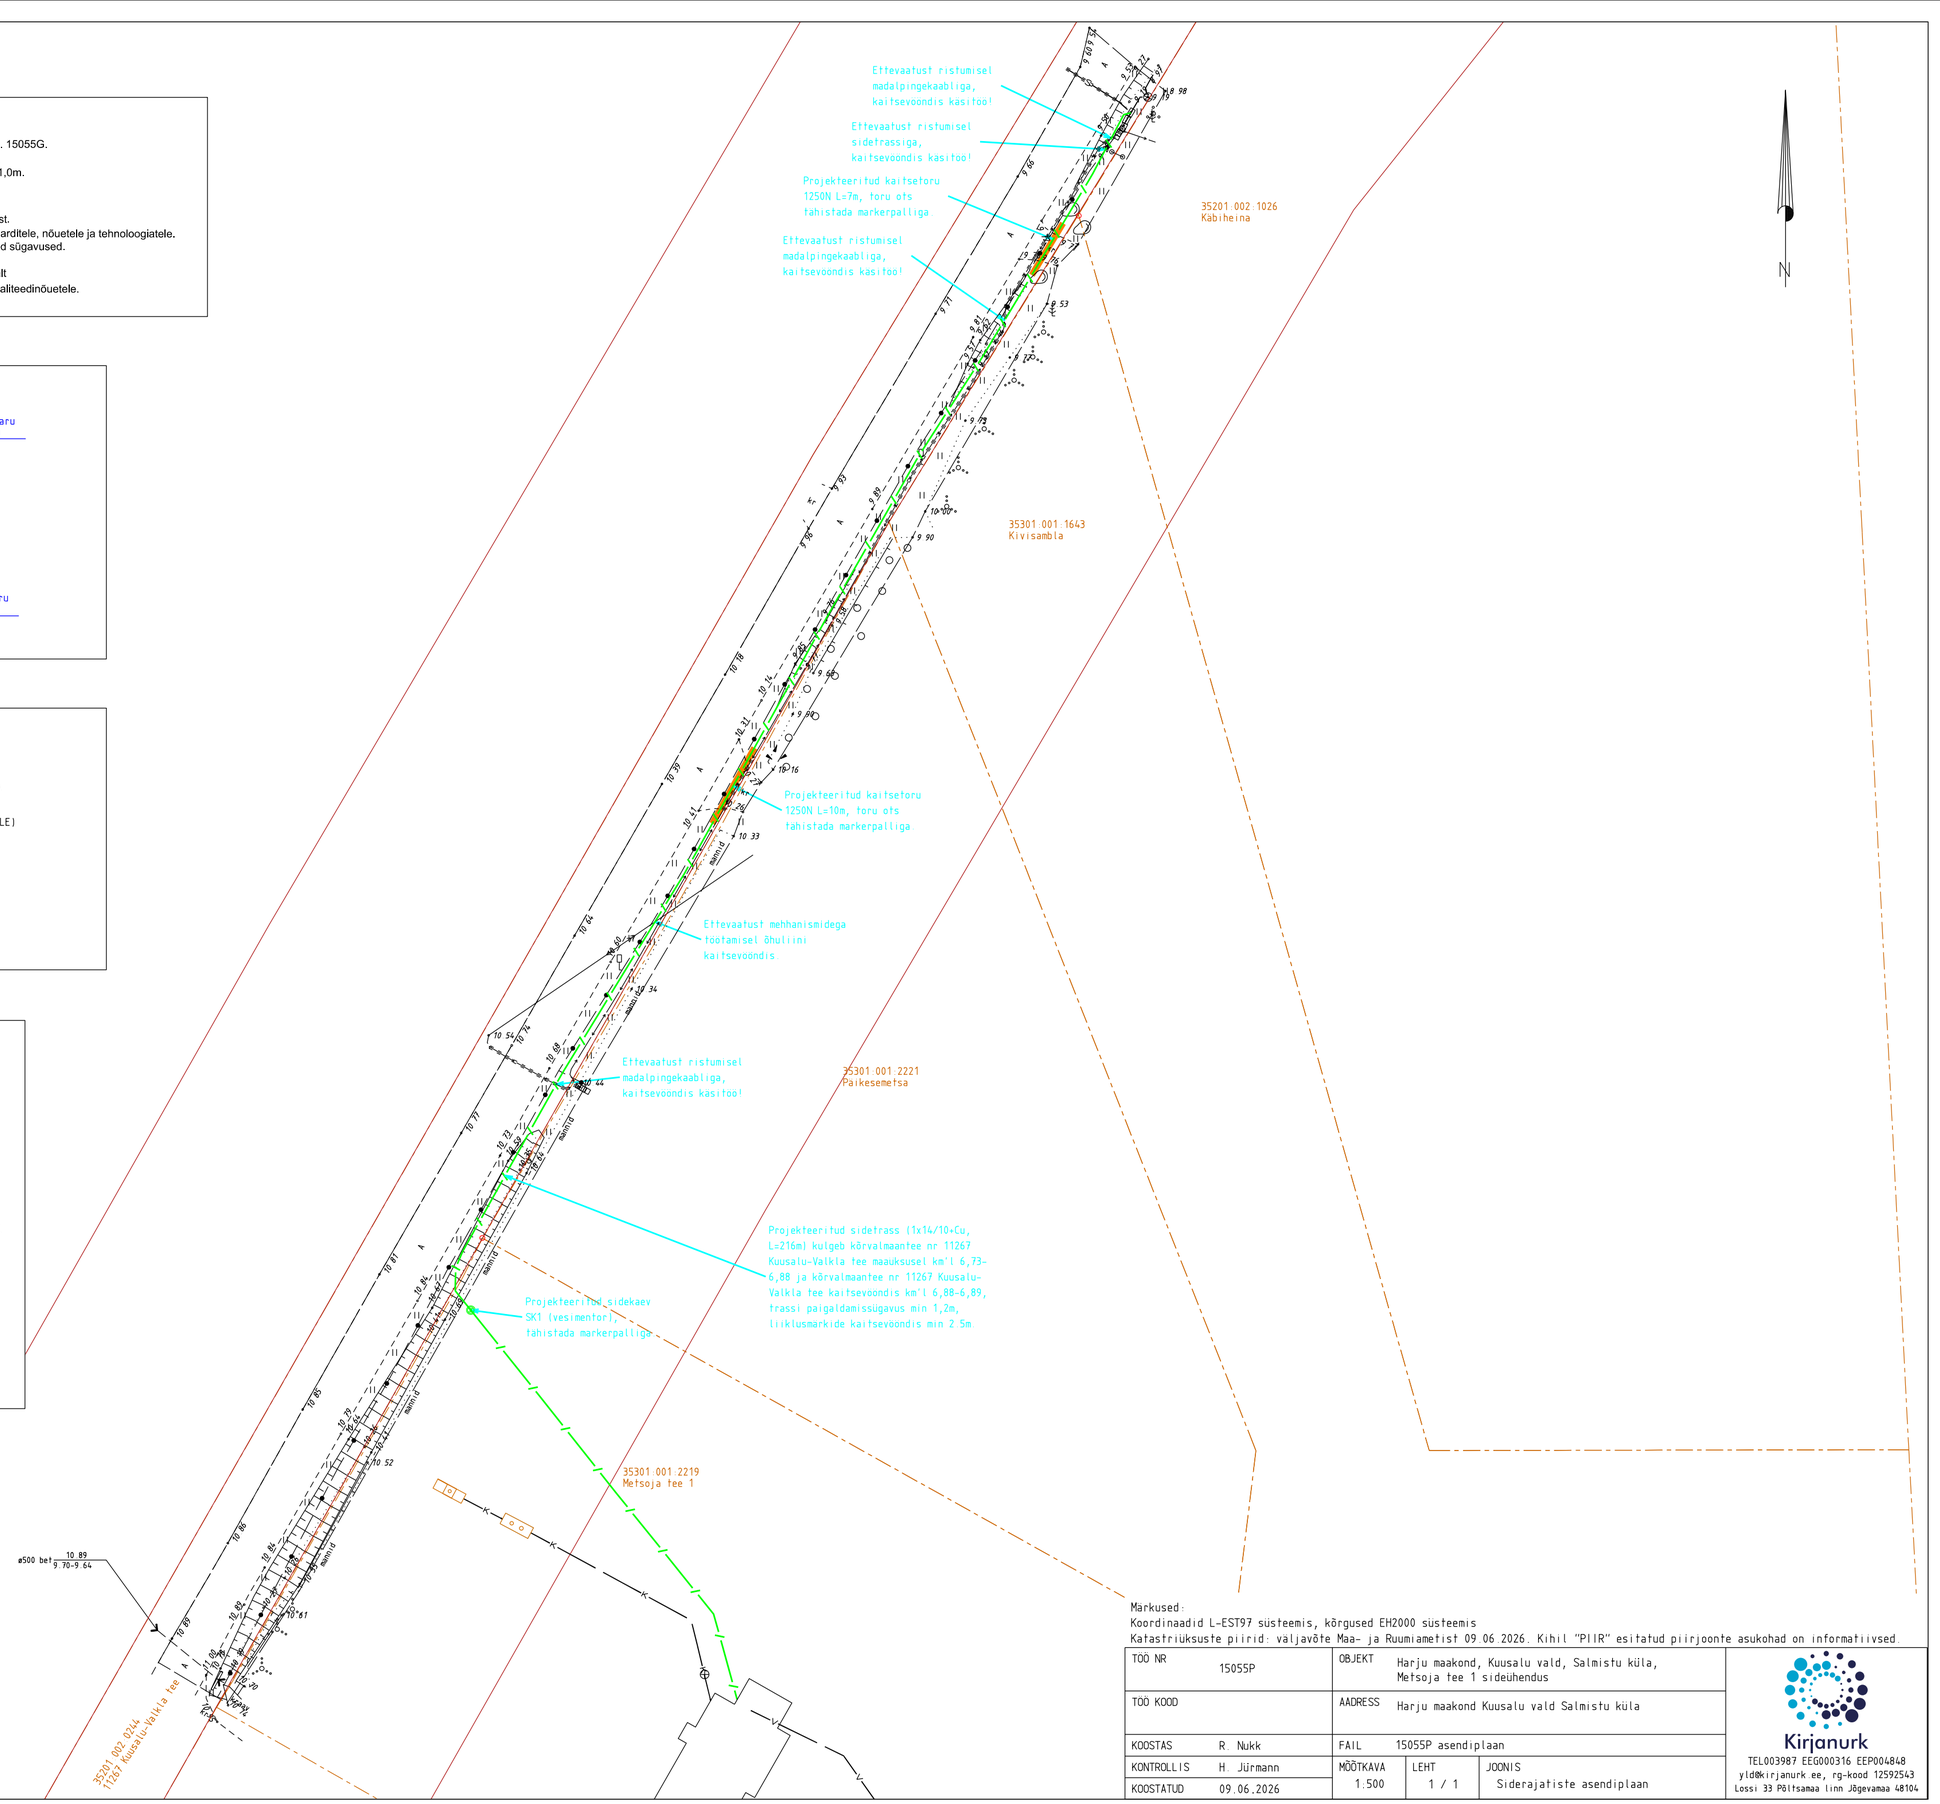

Märkused:
Koordinaadid L-EST97 süsteemis, kõrgused EH2000 süsteemis
Katastriüksuste piirid: väljavõte Maa- ja Ruumiametist 09.06.2026. Kihil "PIIR" esitatud piirjoonte asukohad on informatiivsed.

TÖÖ NR	15055P	OBJEKT	Harju maakond, Kuusalu vald, Salmistu küla, Metsoja tee 1 sideühendus		
TÖÖ KOOD		AADRESS	Harju maakond Kuusalu vald Salmistu küla		
KOOSTAS	R. Nukk	FAIL	15055P asendiplaan		
KONTROLLIS	H. Jürmann	MÕÕTKAVA	1:500	LEHT 1 / 1	JOONIS Siderajatiste asendiplaan
KOOSTATUD	09.06.2026				

Kirjanurk
TEL003987 EEG000316 EEP004848
yld@kirjanurk.ee, rg-kood 12592543
Lossi 33 Põltsamaa linn Jõgevamaa 48104