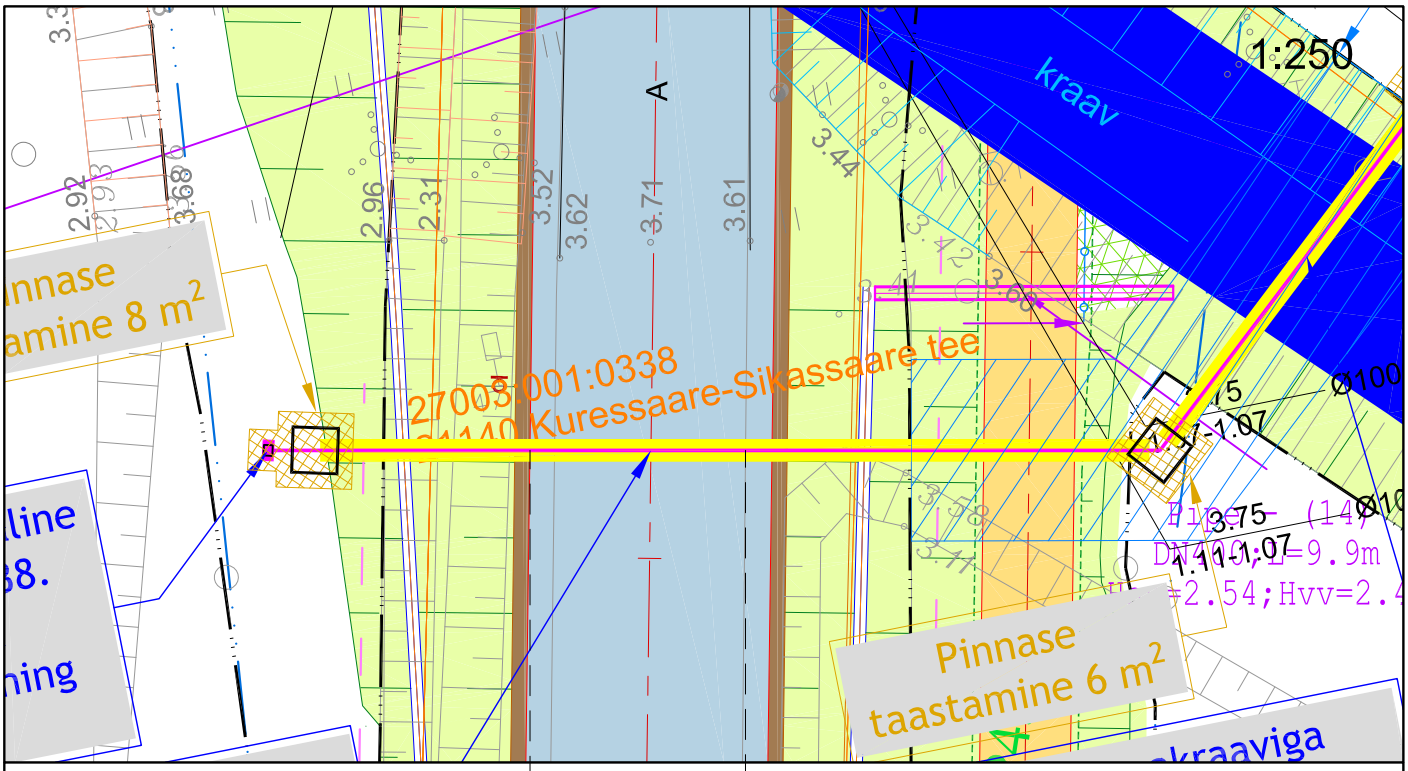

Ristumine 21140 Kuressaare-Sikassaare teega km-l 1,23

Muudatuse nr	Kuupäev	Projekteerija	Vastutav spetsialist	Selgitus

Projekteerija

Keskkonnaprojekt
ENGINEERING & CONSULTATIONS

OÜ KESKKONNAPROJEKT
A: Ringtee 12, 51013 Tartu
T: +372 7305 060
E: kp@keskkonnaprojekt.ee
MTR reg nr EL10769210-0001

Töö nimetus
Tiigi kinnistu liitumine, Sikassaare küla, Saaremaa vald, Saare maakond

Töö tellija
Elektrilevi OÜ

Joonise nimetus
Ristlõige

Töö väljaandmise aeg
17.09.2025

Joonise digiaadress
LC4015_TP_EL-6-01_Ristloige.d

Kontrollis	Allkiri /allkirjastatud digitaalselt/
Marek Uiboupin	
Projekteeris	Allkiri /allkirjastatud digitaalselt/
Rasmus Valli	

Objekti aadress
Tiigi, Sikassaare küla, Saaremaa vald, Saare maakond

Projekti staadium	Töö number
TP	LC4015
Mõõtkava	Joonise number
	EL-6-01