


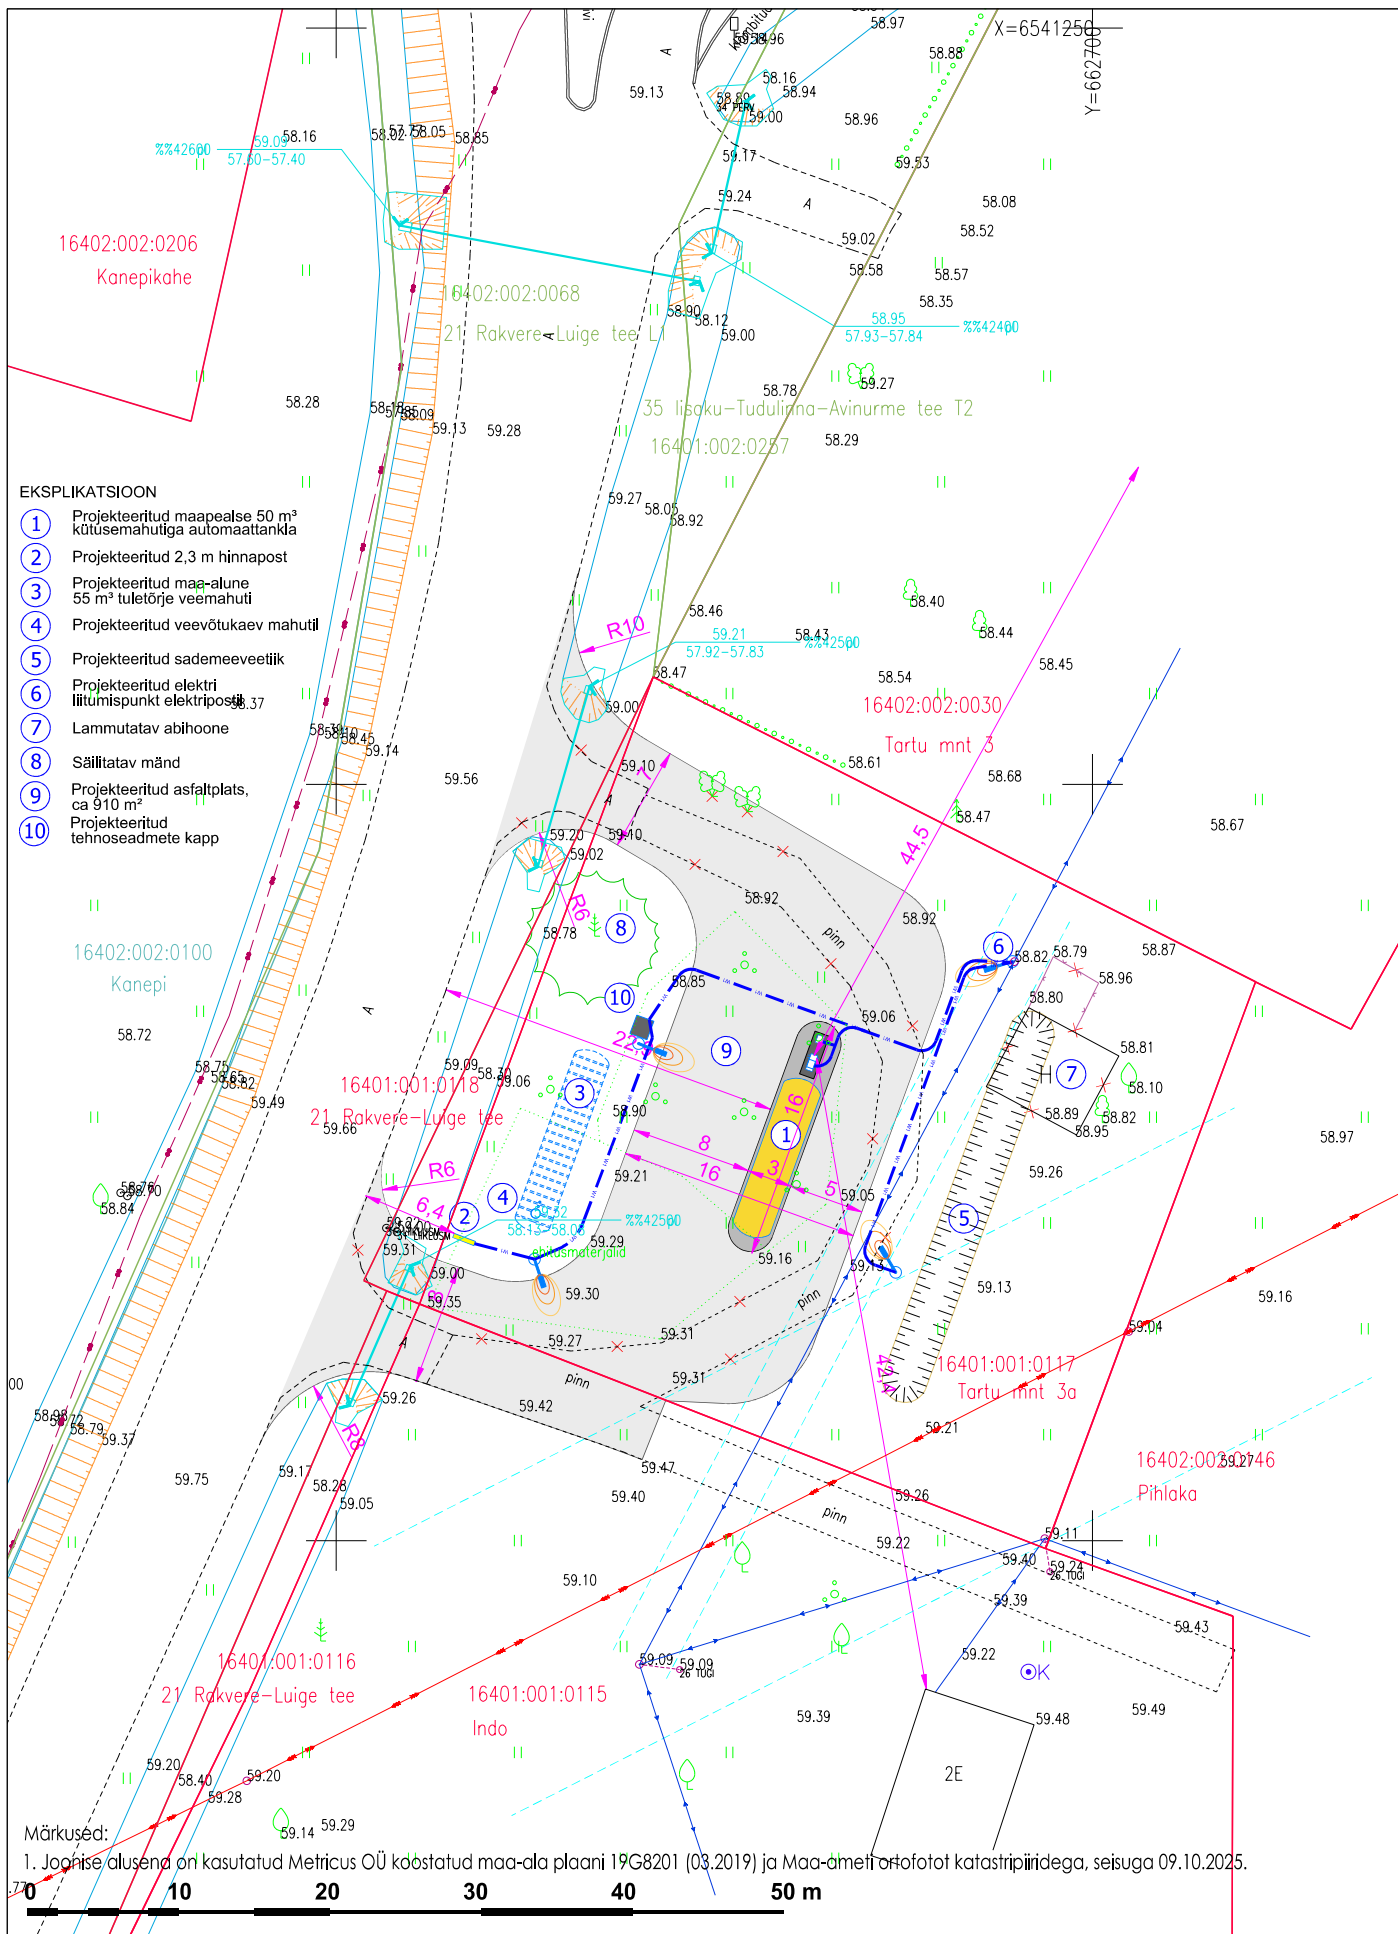

WEIDENBERG Weidenberg OÜ Registri number 11500125 e-post : info@weidenberg.ee, tel: 508 2249 Raekoja plats 8, 51003 Tartu, Eesti MTR reg. nr. EEP001430 EPE000519 EEK000638 EHA000076 EHM000129		Tellija AS AQUA MARINA	Asukoht Tartu mnt 3a, Avinurme alevik, Mustvee vald, Jõgevamaa			
Projekt Mihkel Lember		Töö nimi Avinurme automaattankla ehitusprojekt		Asendiplaan		
Projektijuht Mihkel Lember		Joonise nimi				
Joonis Mihkel Lember		Vastutav spetsialist Mihkel Lember		Tartu 27.11.2025	Töö nr 2019-07	Eriala AR
				Stadium EP	Skaala 1:500	Nr / formaat 4-01 / A4