


Isikliku kasutusõiguse seadmise plaan

Jrk nr	IKÕ ala Pos nr (plaanil)	Kinnistu registriosa number	Katastriüksuse tunnus, nimi ja sihtotstarve	IKÕ ala pindala m2
1	Pos 1	11177502	11601 Loo-Loovälja tee L11 Katastritunnus 24504:003:0563 Transpordimaa	13m2

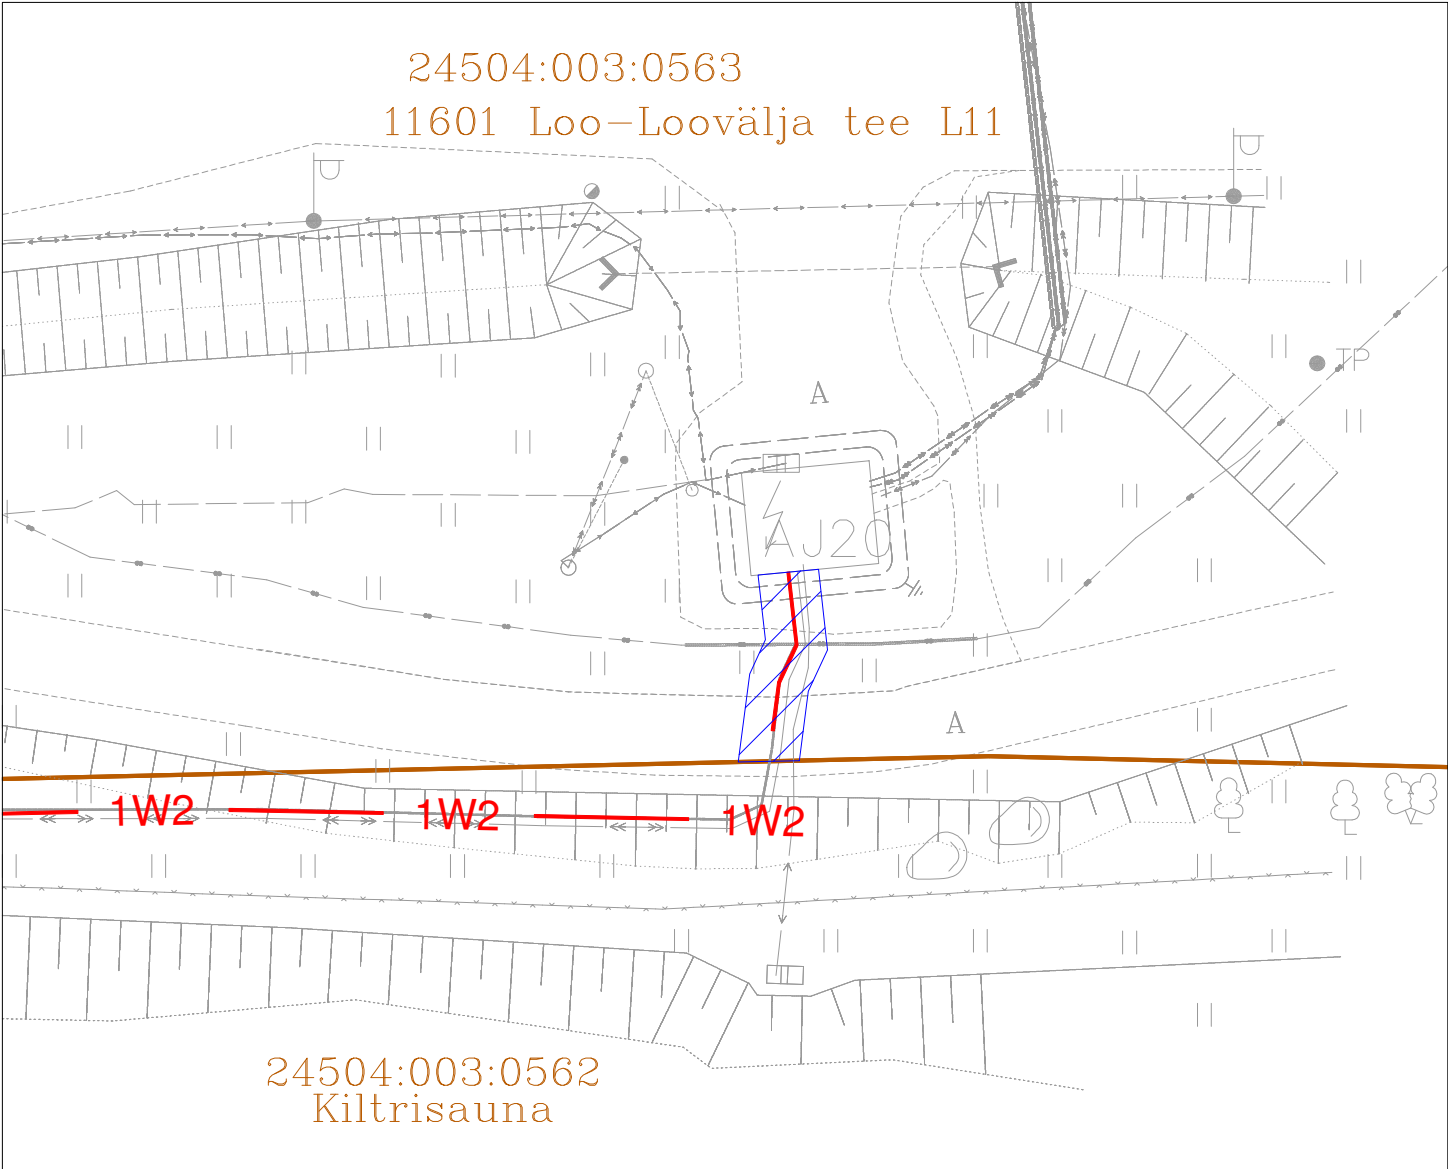

TINGMÄRGID:

- 1W2
- Projekteeritud KP maakaabelliin (1 kaabel trassis, kaabel paigaldatakse varem paigaldatud kaitsetorusse)

IKÕ seadmise ala 13 m2

Kinnistu piirid
- Ol.olev sidekaabel

Ol.olev madalpinge maakaabel

Ol.olev keskpinge maakaabel
- Projekteeritava maakaabli pikkus 6,5m

Projekti nimetus/asukoht Õnge tee 1 elektriliitumine Maardu linn Harju maakond			Töö nr. 25HA13	
Koostaja Elekman OÜ Ilja Galkin	Möötkava 1:250	Leht/formaat A4	Kuupäev 20.03.26	