



TRUUBI PAIGALDAMISE SKHEEM

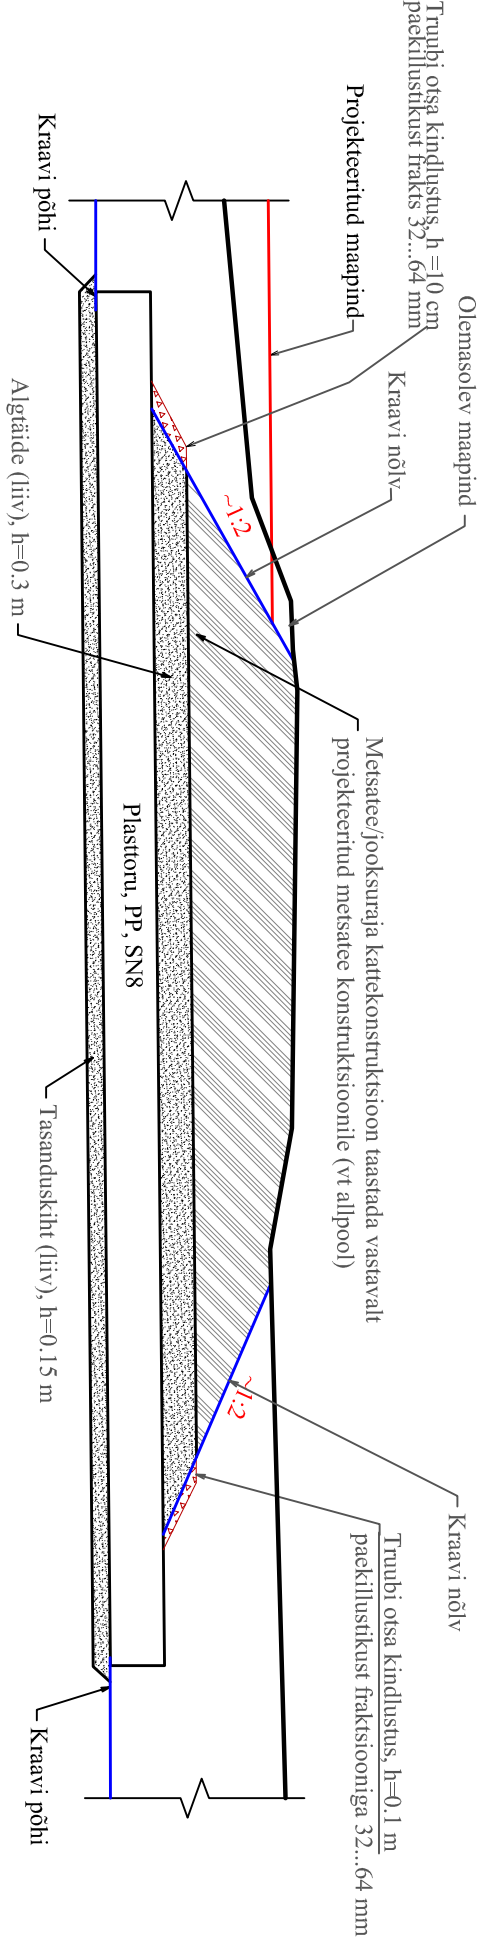


GRANIITSÕELMETEGA TEE

M 1:25

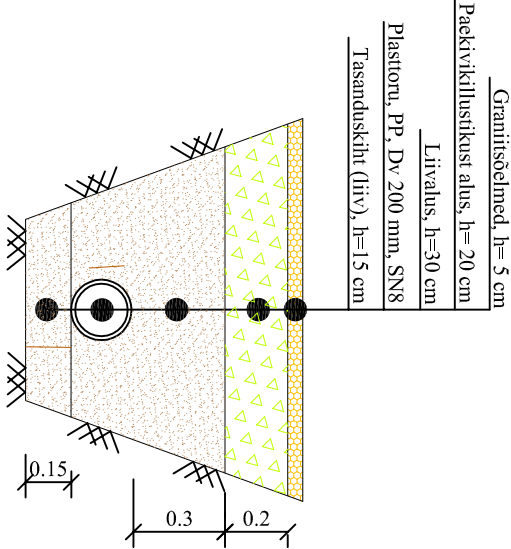


KIVIKATTEGA KÕNNITEE

M 1:25

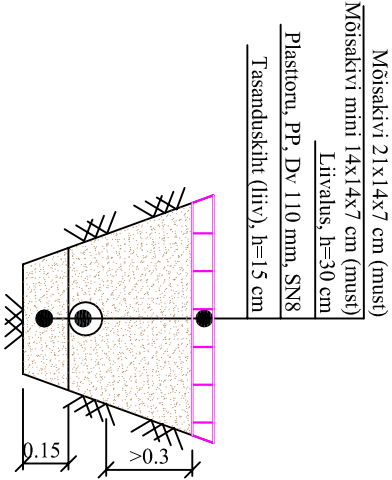

- Märkused:
- 1) Projekteeritud truubi I asukoha vt jooniselt nr 2 ja jooniselt nr 3/1.
 - 2) Projekteeritud kraavi pikiprofiili vt jooniselt nr 10.
 - 3) Ühikuta mõõdud on meetrites;

 Kobras AS Rila 35 www.kobras.ee Tel 7300 310 Töru 50410 kobras@kobras.ee				RIIGIMETSAS MAJANDAMISE KESKUS			
Töö tellija				Töö nimetus			
Projekteerija Heleen Vene				ORU PARGI MAASTIKUKAITSEALA KÜLASTUSTARISTU REKONSTRUEERIMISPROJEKT			
Kontrollijad Oleg Sosnovski Ene Kond				Projekti juht Erik Kond			
Kuupäev 06.2011				Joonis 13			
				Joonis 22			
				Mõõtkava			
				Töö nr 2011-035			
				Staadium PP			