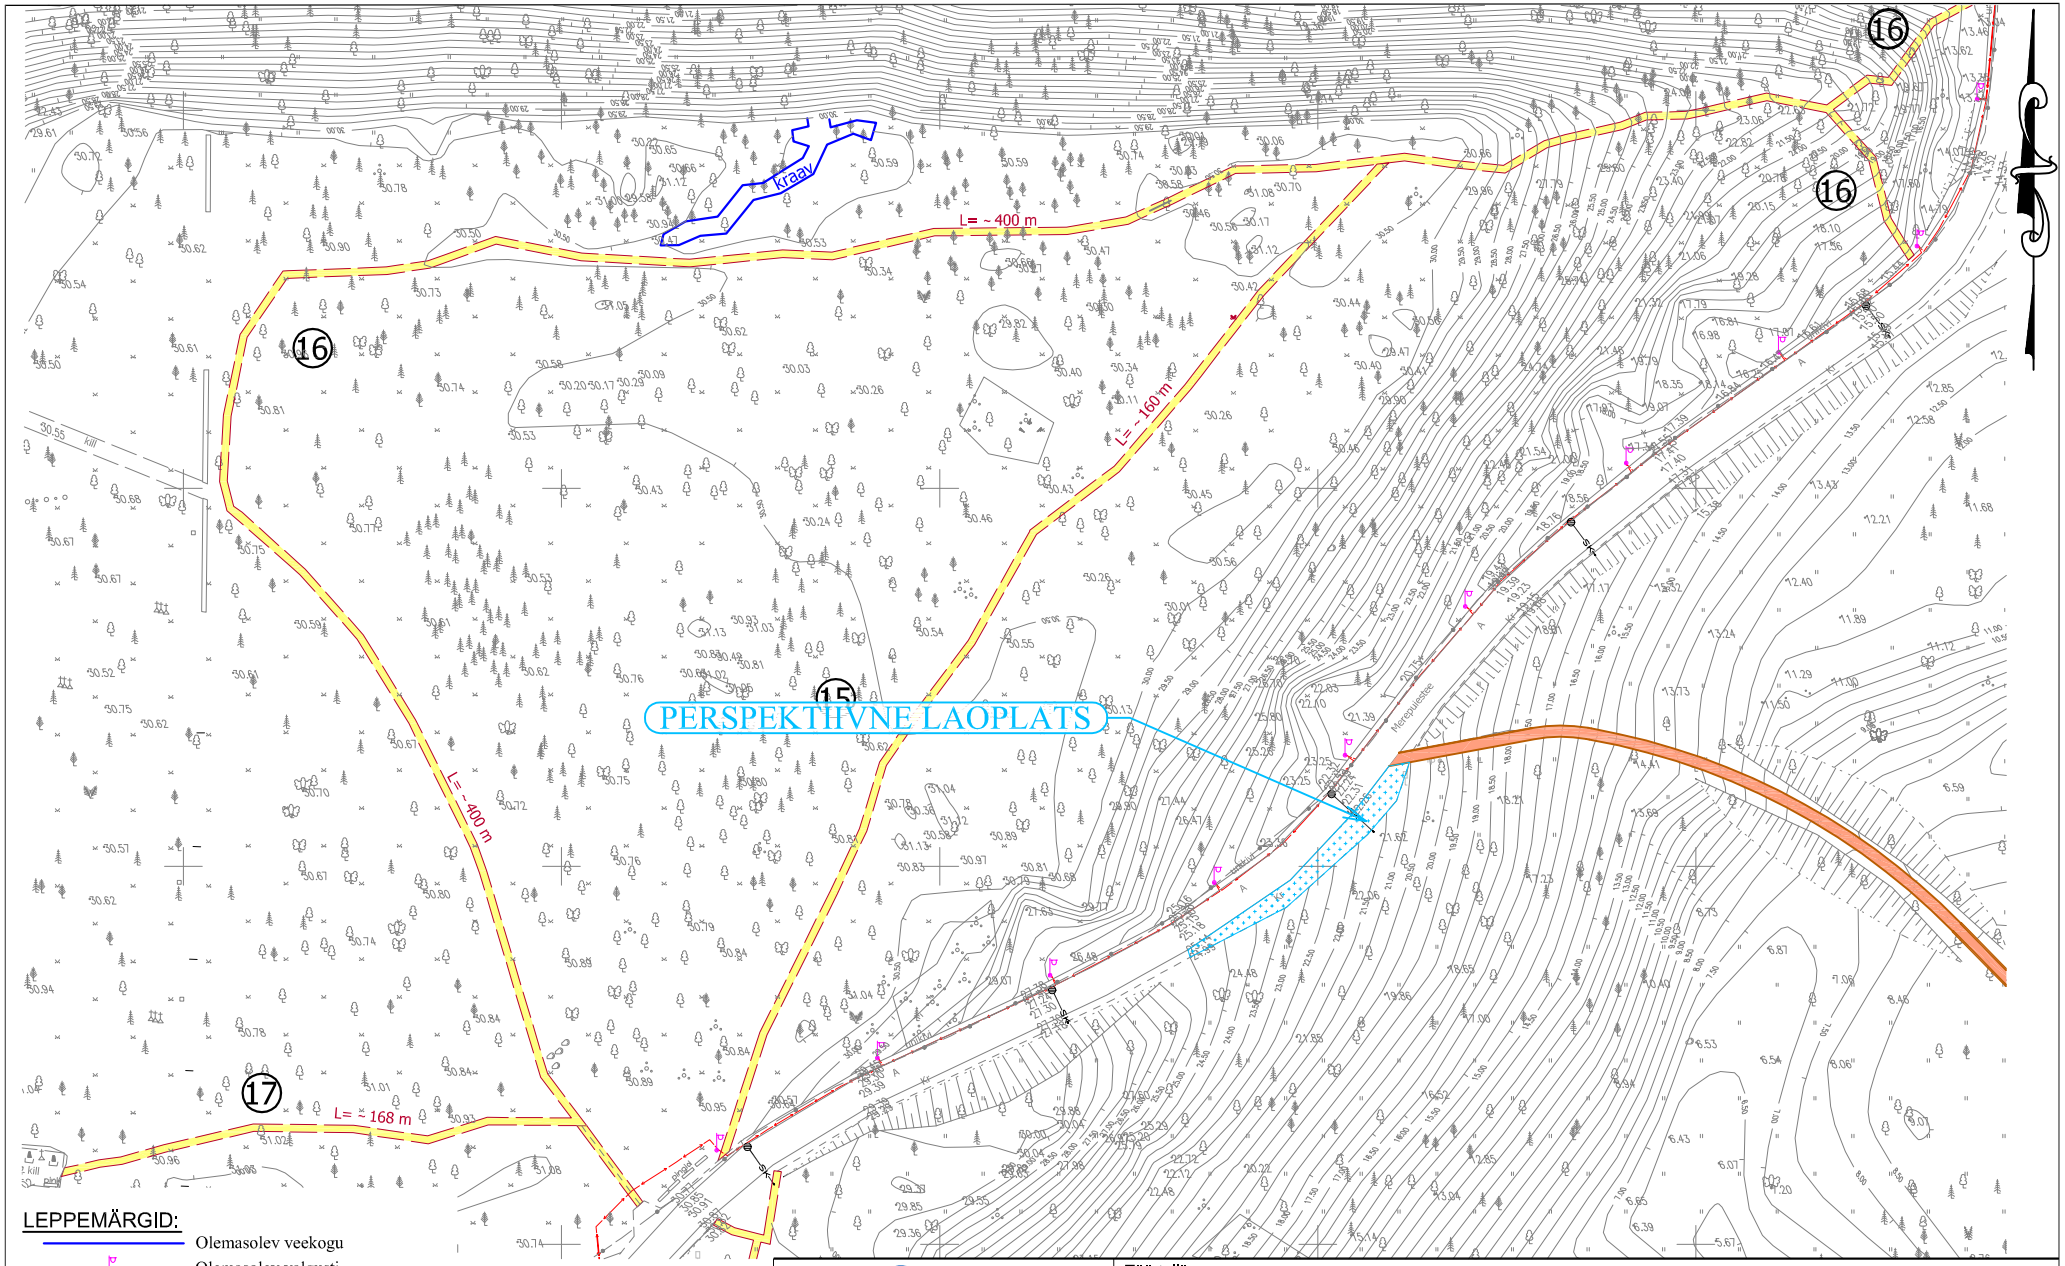

LEPPEMÄRGID:

- Olemasolev veekogu
- Olemasolev valgusti
- Olemasolev elektri maakaabel
- Perspektiivne laoplats
- 17 Rekonstrueeritav metsarada/ jooksurada, numbriga
- Varem projekteeritud graniitsõelmetest jooksurada (Reaalprojekt; T39-08)
- L=~92.7 m Rekonstrueeritava metsaraja/ jooksuraja ligikaudne pikkus
- SK SK Olemasolev sidekanalisatsioon

Märkused:
1) Rekonstrueeritavate metsateede/ jooksuradade tüüpprofiile vt jooniselt nr 14.
2) Kõik objektid hallis toonis kirjeldavad projektieelset situatsiooni;
3) Kõrgused Balti77 süsteemis;

KOBRAS
Kobras AS Riia 35 www.kobras.ee
Tel 7300 310 Tartu 50410 kobras@kobras.ee

Projekteerijad
Heleen Vene

Kontrollijad
Oleg Sosnovski
Ene Kõnd

Töö tellija: RIIGIMETSA MAJANDAMISE KESKUS

Töö nimetus: ORU PARGI MAASTIKUKAITSEALA KÜLASTUSTARISTU REKONSTRUEERIMISPROJEKT

Projektijuht: Erki Kõnd

Joonis nimetus: MAA-ALA PLAAN PROJEKTEERITUD TÖÖDEGA

Kuupäev	Joonis	Jooniseid	Mõõtkava	Töö nr	Staadium
06.2011	3/6	22	1:10 000	2011-035	PP