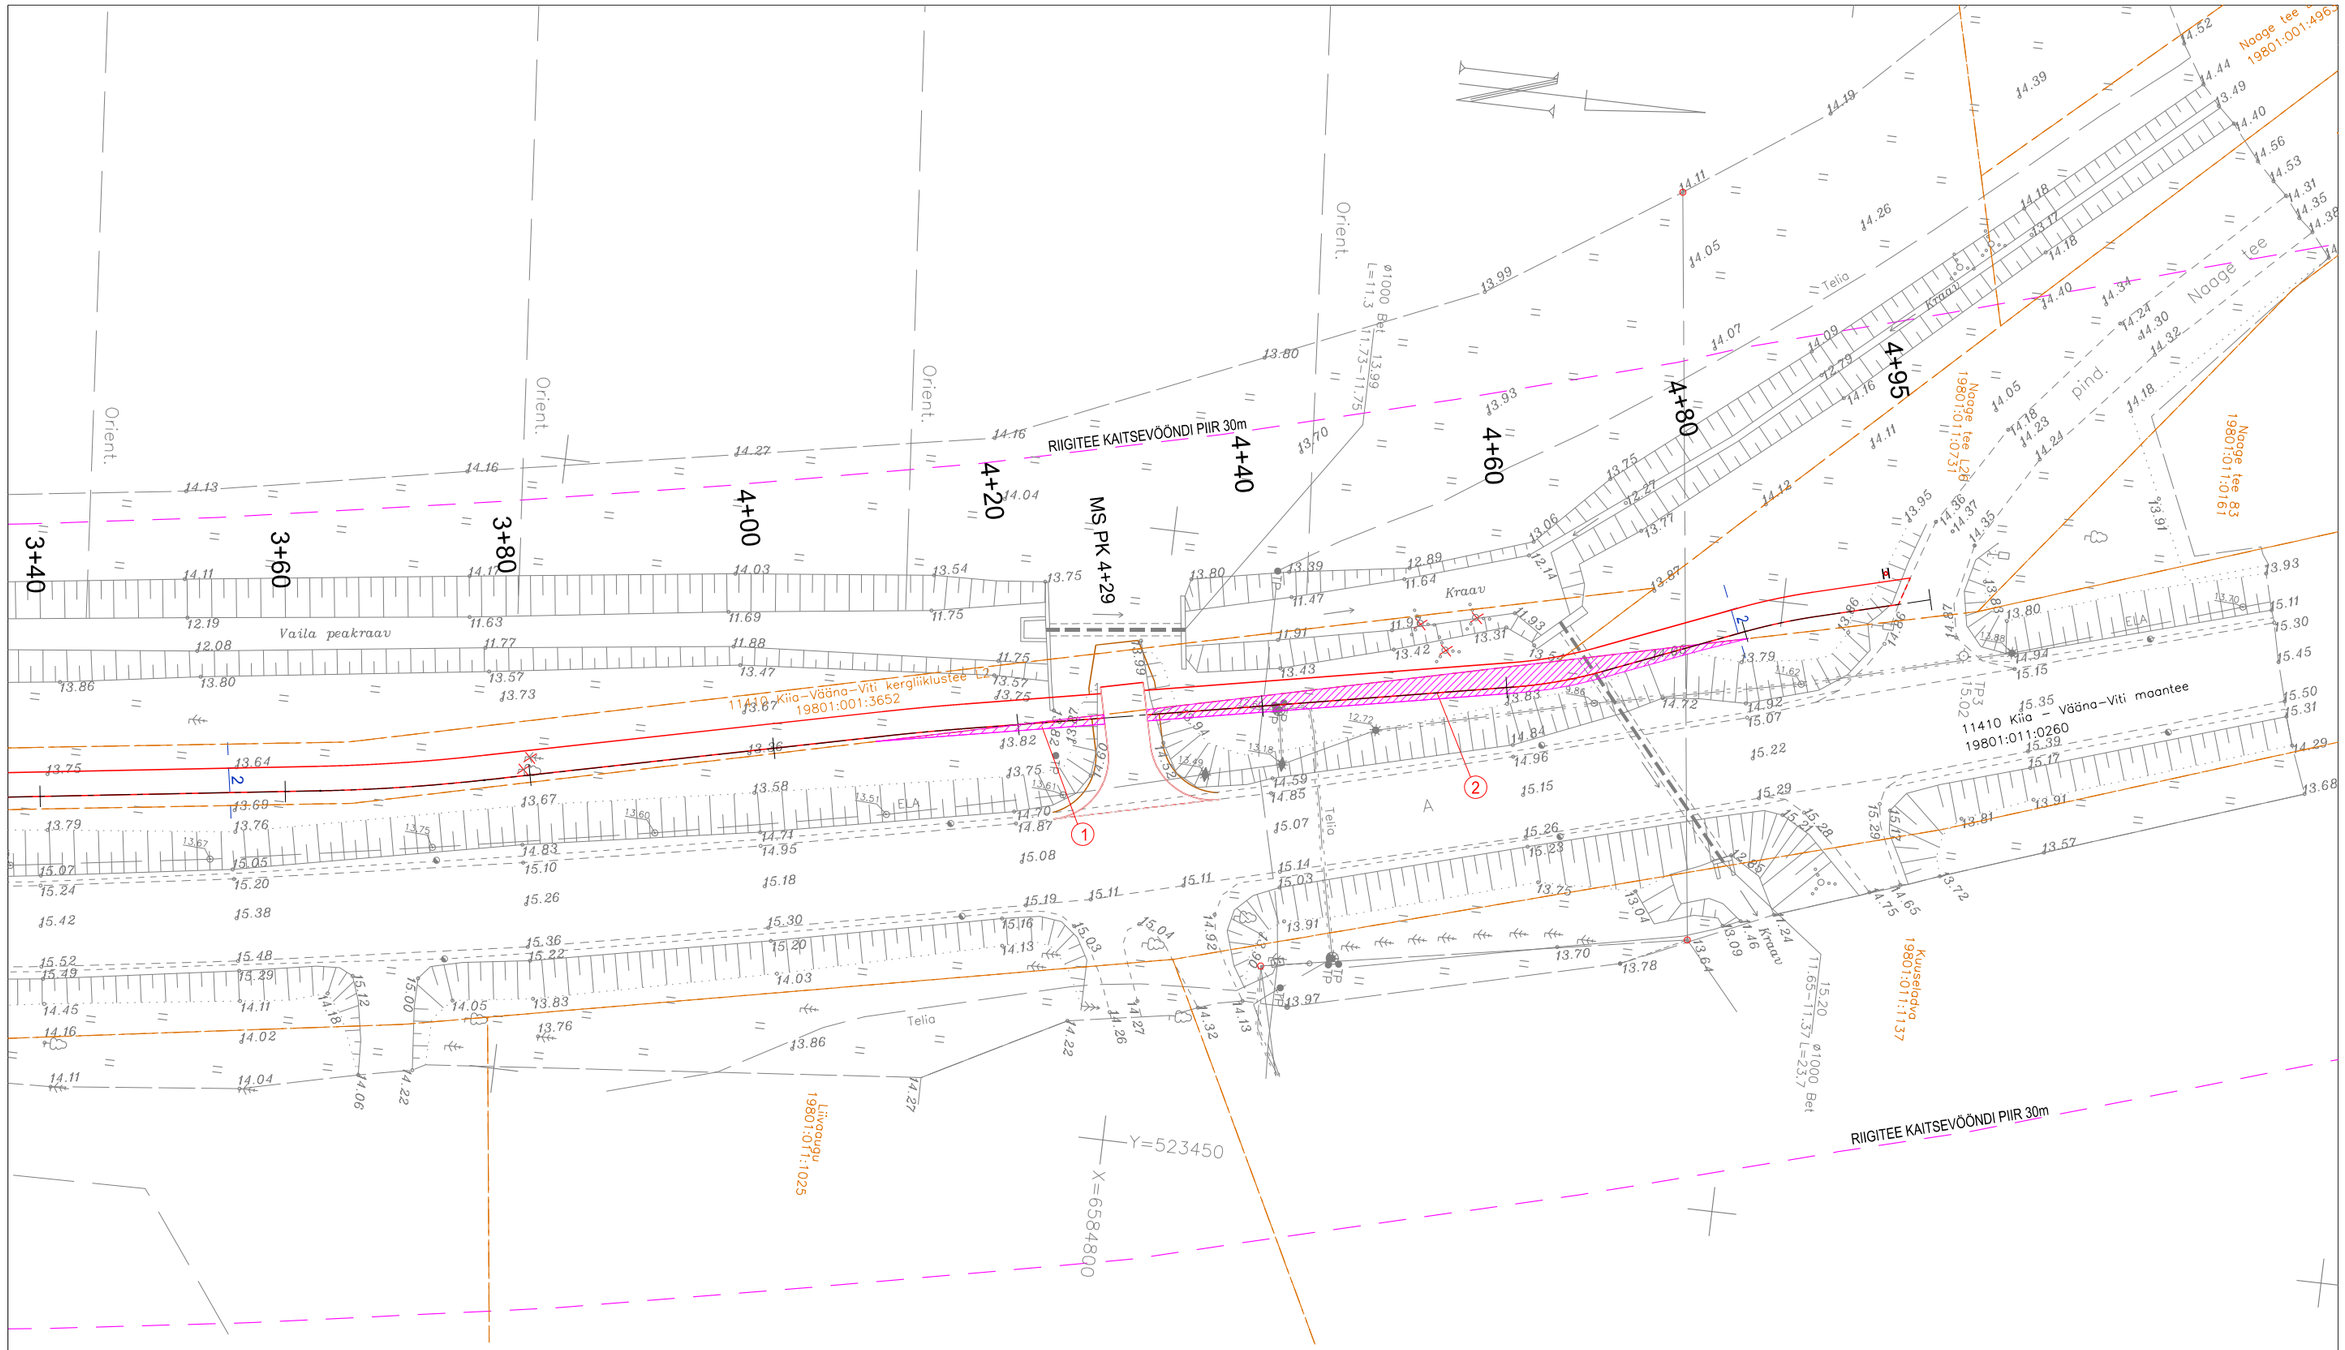

LEPPEMÄRGID

- KATASTRIÜKSUSE PIIR
- PROJEKTEERITUD ASFALTKATTE SERV
- PROJEKTEERITUD PEENRA SERV
- RIIGITEE KAITSEVÖÖNDI PIIR
- IKÕ SEADMISE ALA JALGRATTA- JA JALGTEE EHITAMISEKS
- (2) POSITSIOONI NUMBER

IKÕ ala Pos nr (plaanil)	Kinnistu number	Katastriüksuse tunnus, nimi ja sihtotstarve	Ala pindala, m²	Ehitis/tehnovõrk
1	5814550	19801:011:0260 11410 Kiia-Vääna-Viti maantee 100% transpordimaa	7 m²	jalgratta- ja jalgtee
2	5814550	19801:011:0260 11410 Kiia-Vääna-Viti maantee 100% transpordimaa	72 m²	jalgratta- ja jalgtee

1. Geodeetiline alsuplaan koostaud Tinter-Projekt OÜ poolt jaanuar 2025, töö nr 32-24-GEO. Mõõdistatud riiklikus koordinaatide süsteemis Lest'97, kõrgused on antud EH2000 süsteemis.

Tinter-Projekt OÜ
Turu 34, 51004 Tartu
Reg 10149499
Tel. 5221106
Indrek@tinterprojekt.ee

Amet:	Nimi:	Allkiri:
Projektijuht	Indrek Lensment	
Projekteerija:	Arvo Vahtra	

Töö nimetus:	Harku vald Vääna-Viti jalgratta- ja jalgtee ehitus Põhiprojekt
Töö Tellija:	Harku Vallavalitsus
Joonise nimetus:	Isikliku kasutusõiguse seadmise plaan

Kuupäev:	Joonise number:	Staadium:	Mõõtkava:	Töö nr:
13.06.2025	4.2	PP	1:500	59-24-TP

TINTER-PROJEKT