
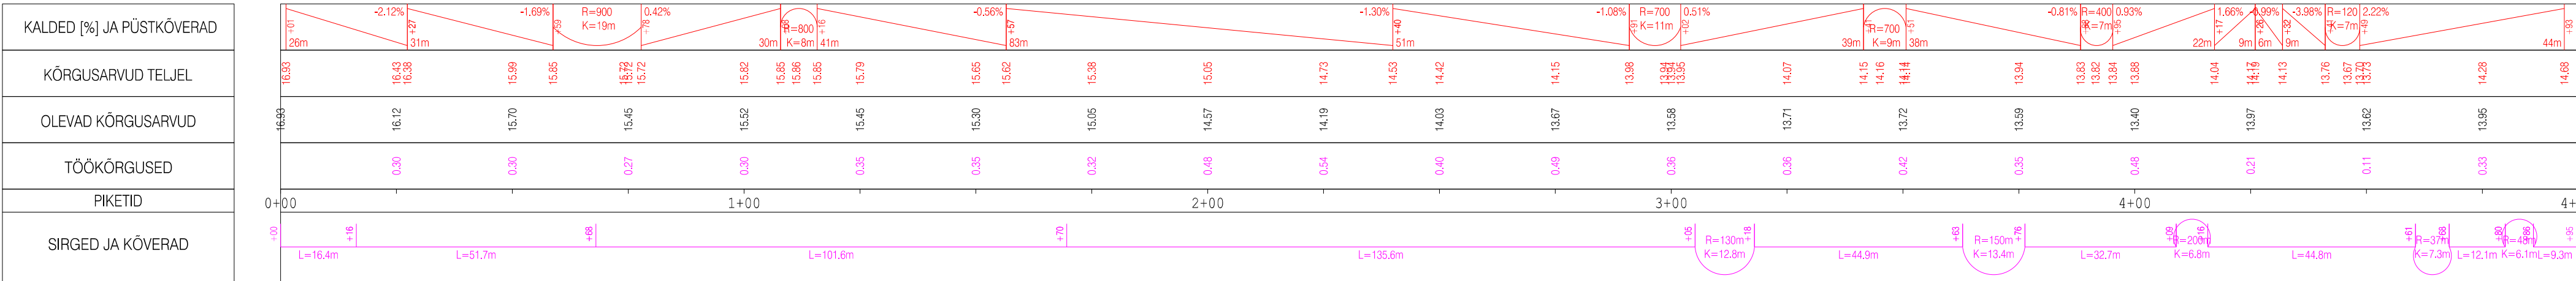


MÕÕTKAVA:  
Horisontaal 1:1000  
Vertikaal 1:100

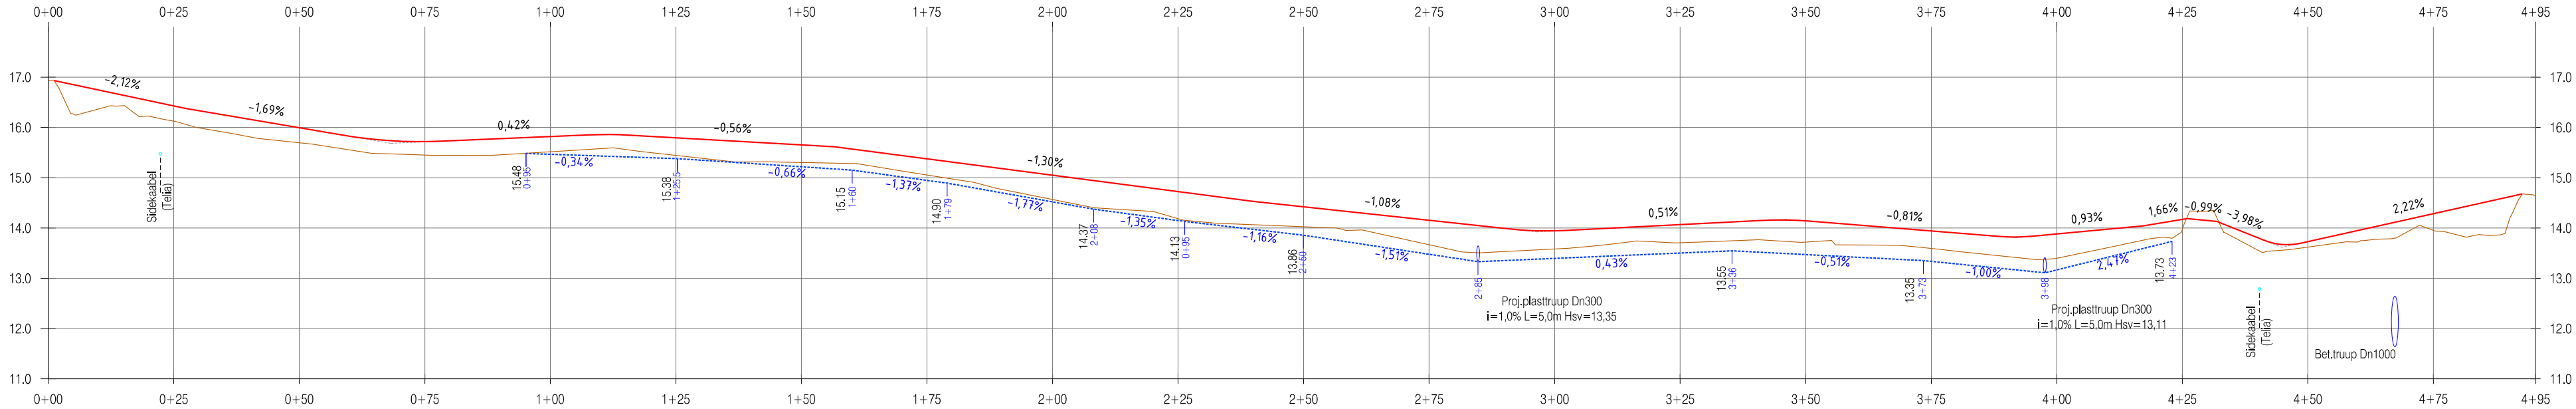

LEPPEMÄRGID

- Oleva maapinna kõrgus tee teljel
- Projekteeritud katendi kõrgus tee teljel (telg JJT paremal asfaldi serval)
- Projekteeritud kraav

Tinter-Projekt OÜ

Turu 34, 51004 Tartu

Reg 10149499

Tel. 5221106

Indrek@tinterprojekt.ee

Töö nimetus:

Harku vald Vääna-Viti jalgratta- ja jalgte ehitus Põhiprojekt

Töö Tellija:

Harku Vallavalitsus

Joonise nimetus:

Jalgratta- ja jalgte pikiprofiil

Amet:

Projekti juht

Projekteerija:

Nimi:

Indrek Lensment

Arvo Vahtra

Allkiri:

Kuupäev:

06.07.2025

Joonise number:

3

Stadium:

PP

Mõõtkava:

1:500

Töö nr:

59-24-TP

TINTER-  
p  
PROJEKT