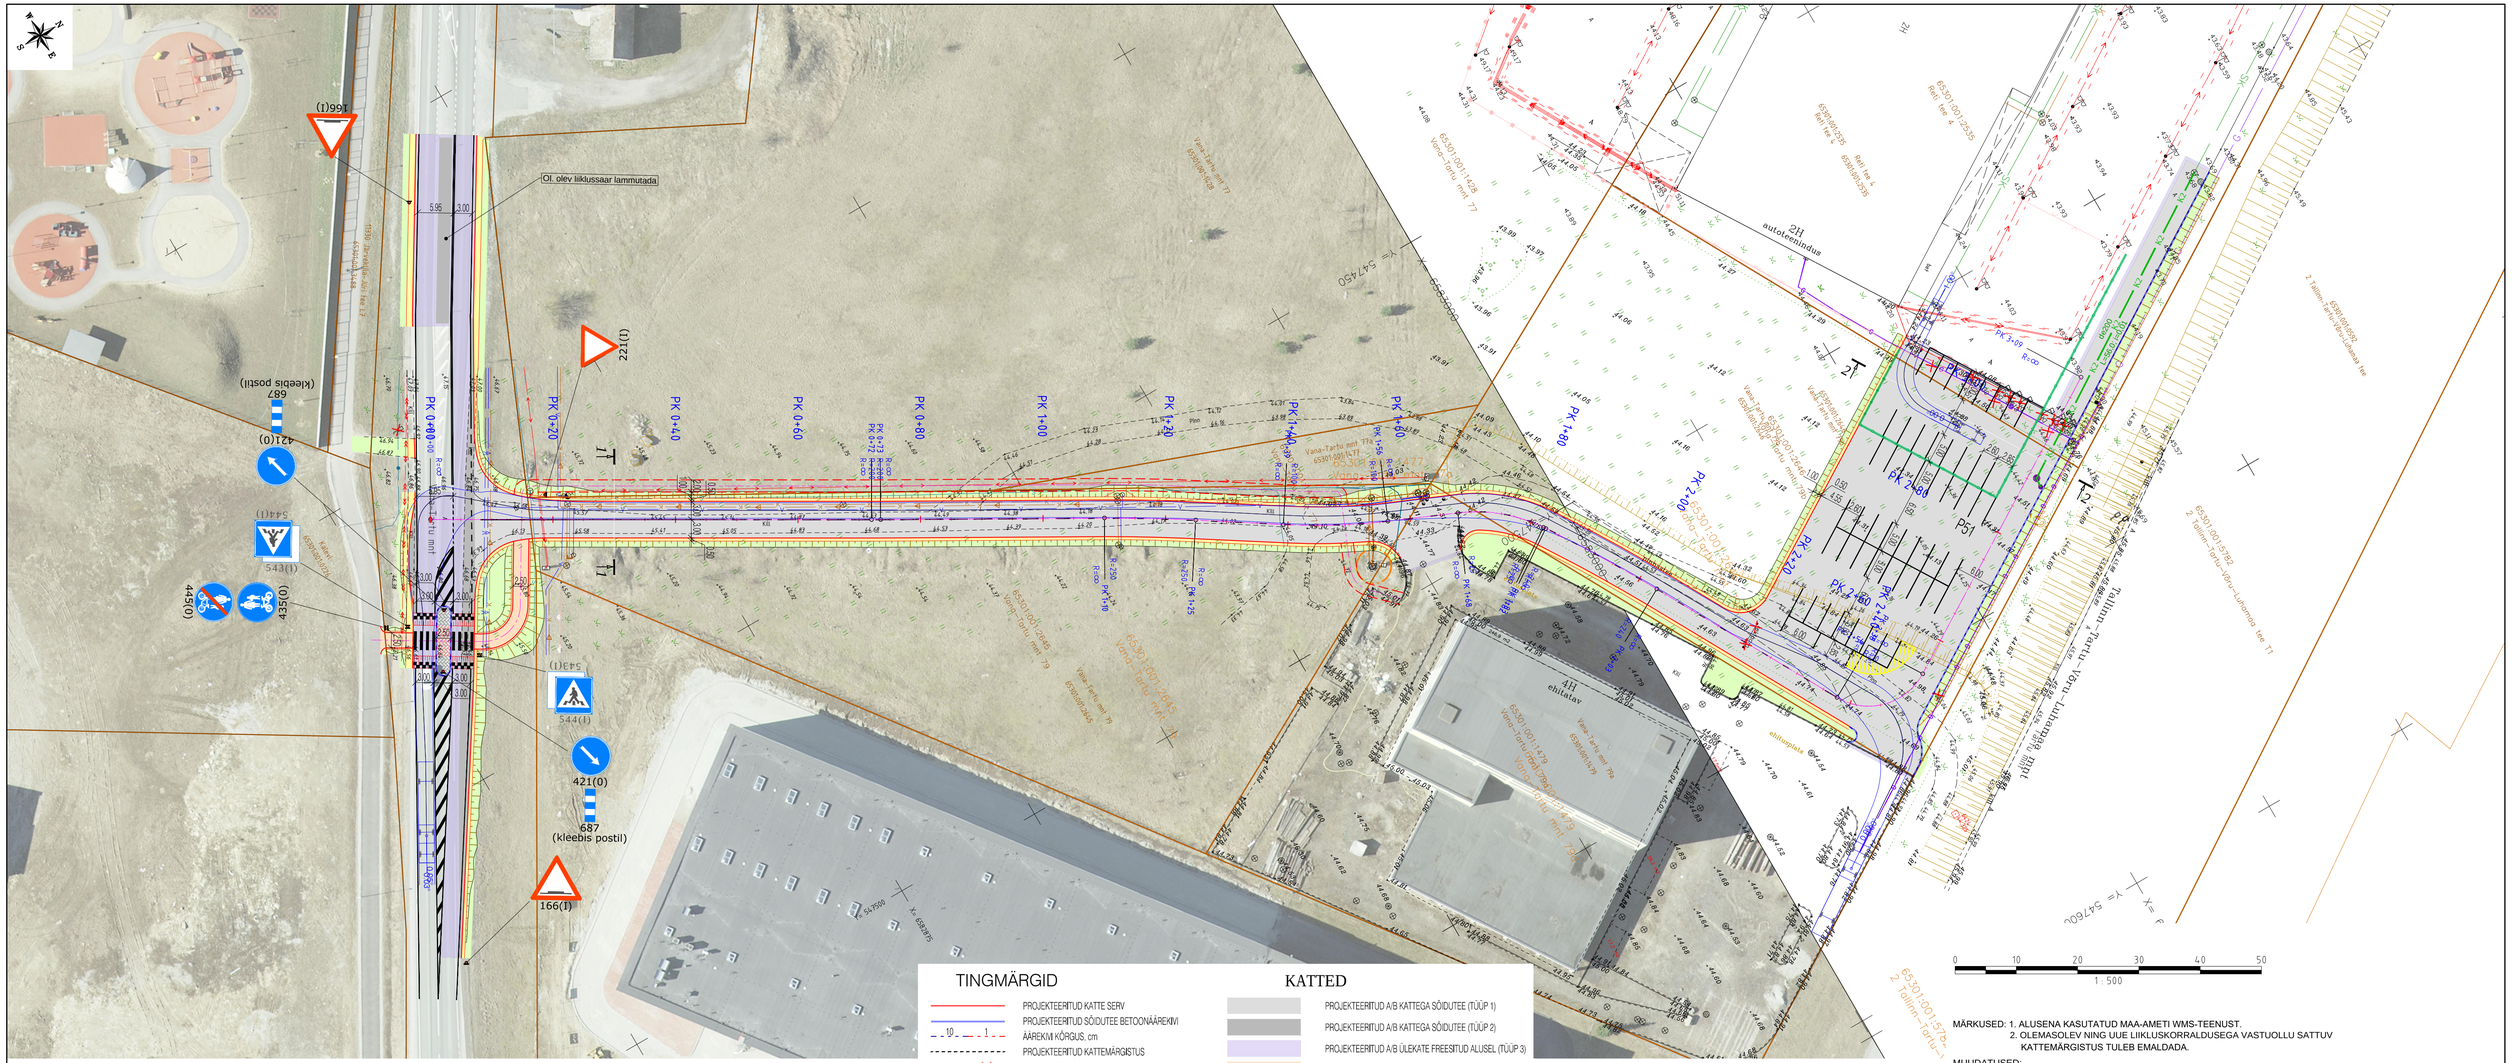

TINGMÄRGID

- PROJEKTEERITUD KATTE SERV
- PROJEKTEERITUD SÕIDUTEE BETOONÄÄREKIVI
- 10 1 ÄÄREKIVI KÕRGUS, cm
- PROJEKTEERITUD KATTEMÄRGISTUS
- LIKVIDEERITAV OBJEKT
- PROJEKTEERITUD LIIKLUSMÄRGI POST
- PROJEKTEERITUD NÕLV
- PROJEKTEERITUD SÕIDUTEE KÜNNIS
- PERSPEKTIIVNE JALGTEE KATTE SERV
- PROJEKTEERITUD RESTKAEV
- PROJEKTEERITUD KONTROLLKAEV
- K2 PROJEKTEERITUD SADEMEVEE KANALISATSIOONITORU
- PROJEKTEERITUD PIIRDEAED
- 221(I) PROJEKTEERITUD LIIKLUSMÄRK

KATTED

- PROJEKTEERITUD A/B KATTEGA SÕIDUTEE (TÜÜP 1)
- PROJEKTEERITUD A/B KATTEGA SÕIDUTEE (TÜÜP 2)
- PROJEKTEERITUD A/B ÜLEKATE FREESITUD ALUSEL (TÜÜP 3)
- PROJEKTEERITUD A/B KATTEGA JALGTEE (TÜÜP 4)
- PROJEKTEERITUD BET KIVI (unikiv) (TÜÜP 5)
- PROJEKTEERITUD HALJASTUS (MURU) (TÜÜP 6)
- PROJEKTEERITUD SÕIDUTEE PEENAR

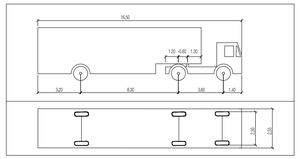

Standard: EVS 843, Name: Sadulauto, Total lenght 16.50 (m)

MÄRKUSED: 1. ALUSENA KASUTATUD MAA-AMETI WMS-TEENUST.
2. OLEMASOLEV NING UUE LIIKLUSKORRALDUSEGA VASTUOLLU SATTUV KATTEMÄRGISTUS TULEB EMALDADA.

MUUDATUSED:

GEOALUS:	RADIAAN OÜ	töö nr.: 389G21	Mõõdist.: 10.2021	Koordinaadid:	L-EST97 SÜSTEEMIS
	ESTGEO OÜ	töö nr.: 21_039_1	Mõõdist.: 09.2021	Kõrgused:	EH2000 SÜSTEEMIS

TEEDEPROJEKT

Teedeprojekt OÜ
rg-kood 11365874
Kanalli tee 4, 10112 Tallinn
tel +372 682 5717
info@teedeprojekt.ee
MTR reg-nr EPE001067,
EEP003359, EEK001233
ELK000052

OBJEKTI ASUKOHT: RAE VALD, HARJU MAAKOND	TÖÖ NR. T05121	JOONISE NR. TL-1+2	LEHE NR. 1	
TÖÖ NIMETUS: VANA-TARTU MNT 79b PARKLA JA JUURDEPÄÄSUTEE EHITUSPROJEKT	PROJEKTJUHT: M.Paloots			
	PROJEKTEERIJA: T.Tamkivi			
JOONISE NIMETUS: ASENDIPLAAN JA LIIKLUSKORRALDUS	PROJEKTEERIJA: M.Mikson			
TELLIJA: UNITED MOTORS AS	STAADIUM: PP	KUUPÄEV: KOOSTAS 04.03.22 PLIIT 04.03.22	MÕÕTKAVA: 1:500	