


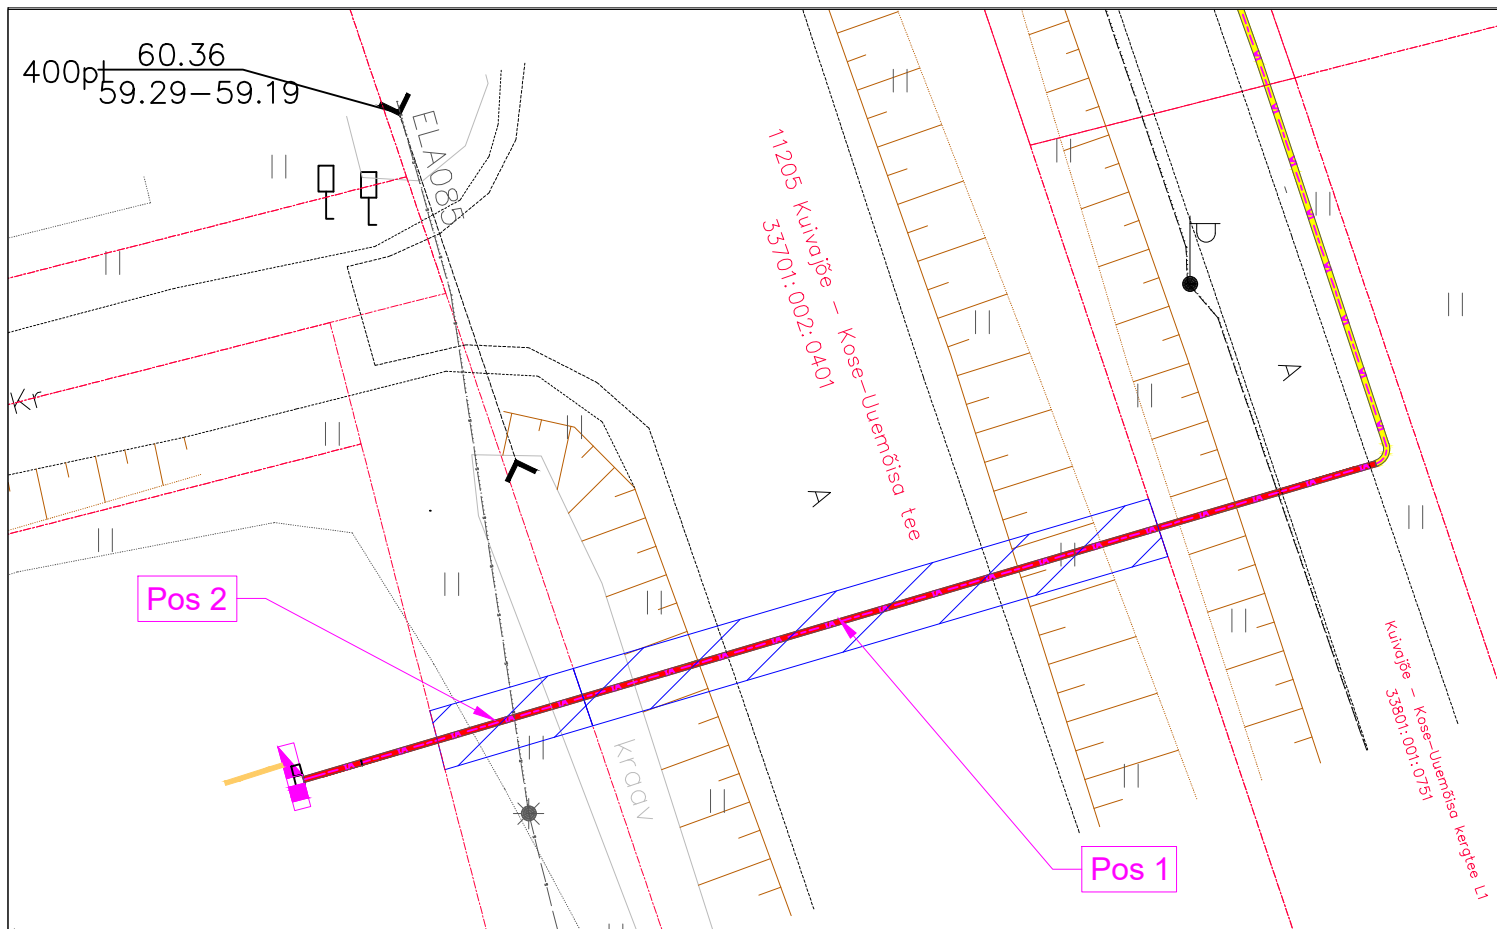

IKÕ ala Pos nr	Kinnistu registriosa nr	Katastriüksuse tunnus, nimi	IKÕ ala pindala m ²
Pos 1	8412650	11205 Kuivajõe-Kose- Uuemõisa tee 33701:002:0401	40
Pos 2	5109050	2 Tallinn-Tartu-Võru- Luhamaa tee 33701:002:0918	10

TINGMÄRGID

- IKÕ seadmise ala
- W1 Projekteeritud 0,4kV maakaabel
- Kinnistute piirid
- Projekteeritud liitumiskilp
- Projekteeritud jaotuskilp
- IKÕ seadmise ala positsiooni number
Projekteeritava maakaabli pikkus 20 m
- IKÕ seadmise ala positsiooni number
Projekteeritava maakaabli pikkus 5 m
- Liitumiskilbi tegelik suurus
- Projekteeritud kaablikaitsetoru d160 1250N
- Projekteeritud kaablikaitsetoru d160 450N

ISIKLIKU KASUTUSÕIGUSE SEADMISE PLAAN

Projekti nimetus / asukoht Liitumine kindlaksmääratud piirkonnas madalpingel - Kõrtsi, Kuivajõe küla, Kose vald, Harju maakond			Töö nr LC4096
Koostaja / projekteerija Timo Rasmus Siitan	Möötkava 1:250	Leht / formaat A4	Kuupäev 25.03.2026