




## Lõige 10-10

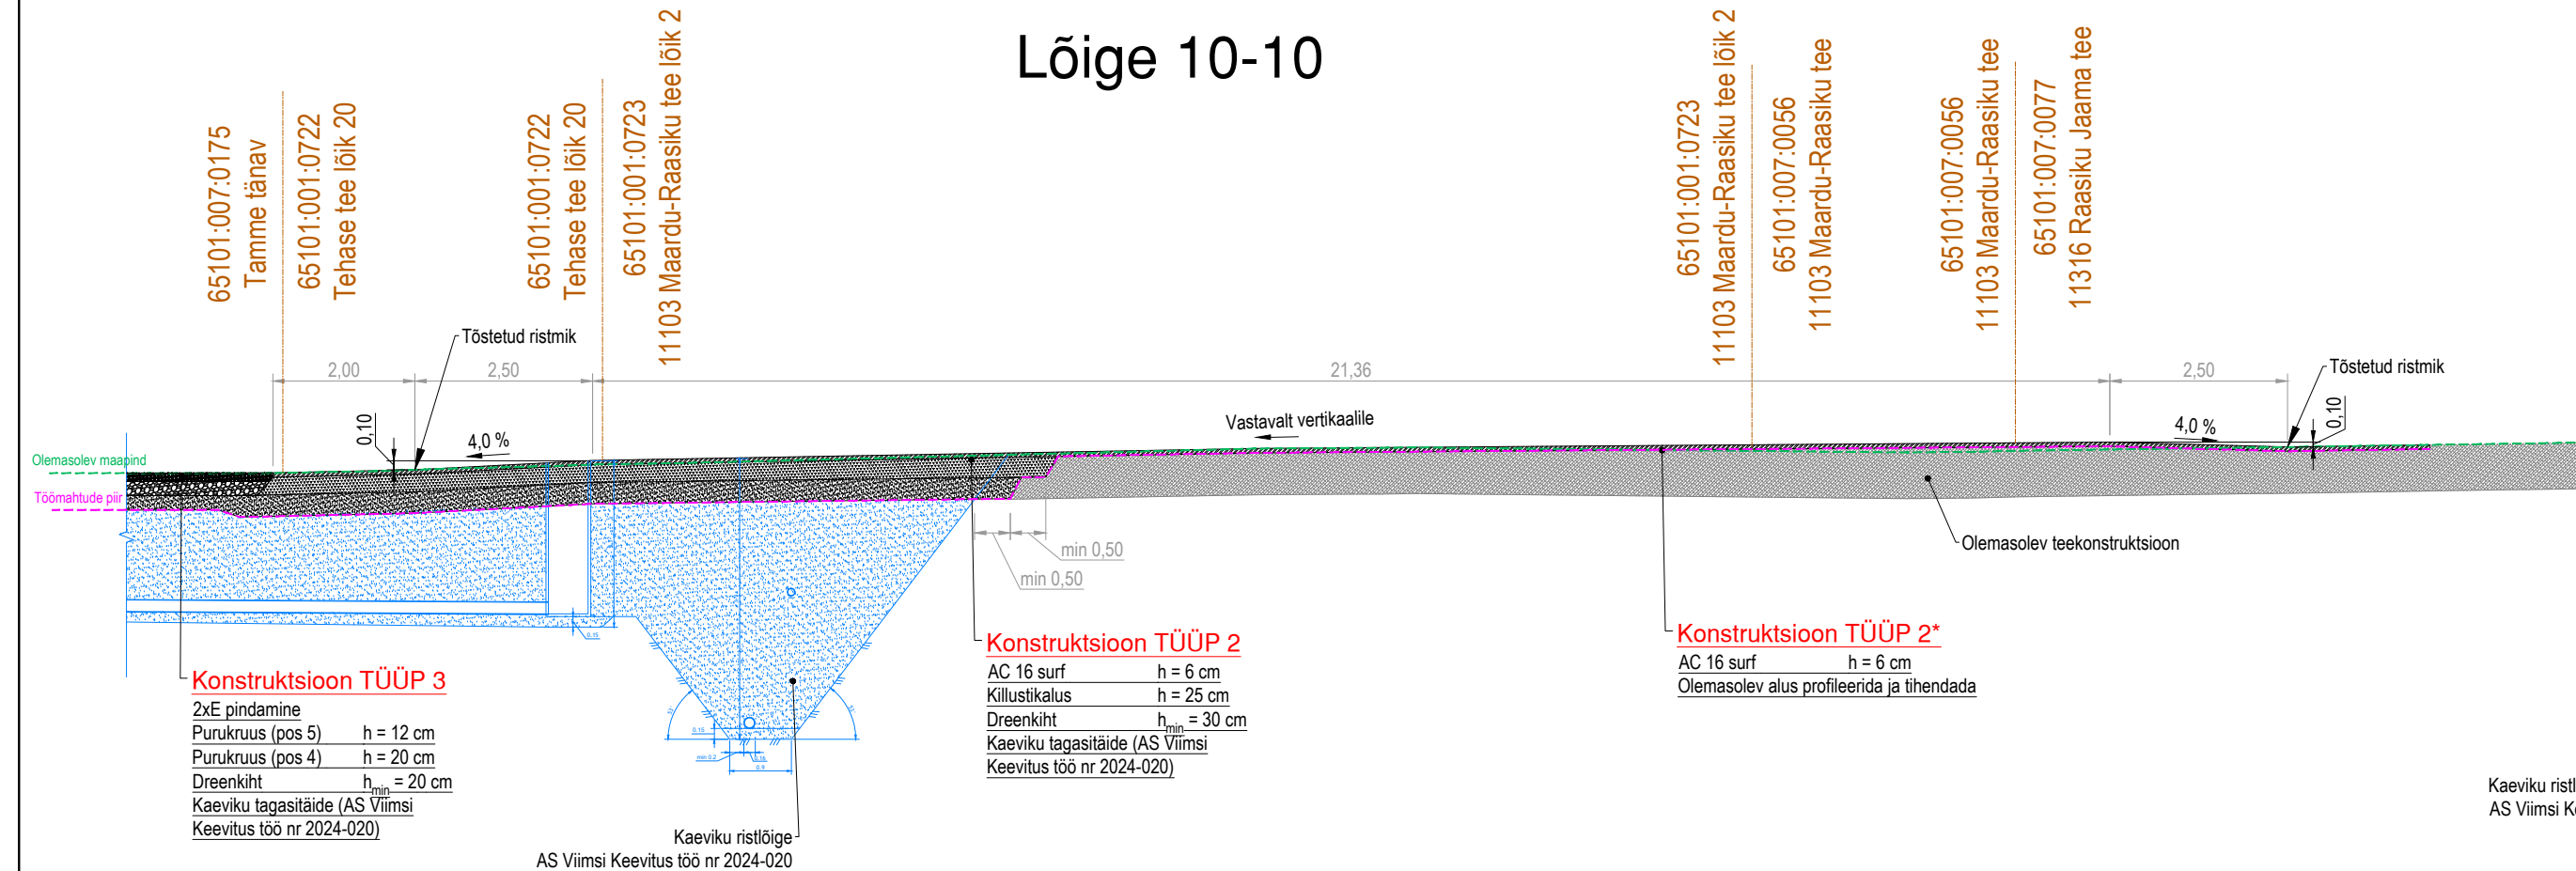


## Lõige 7-7

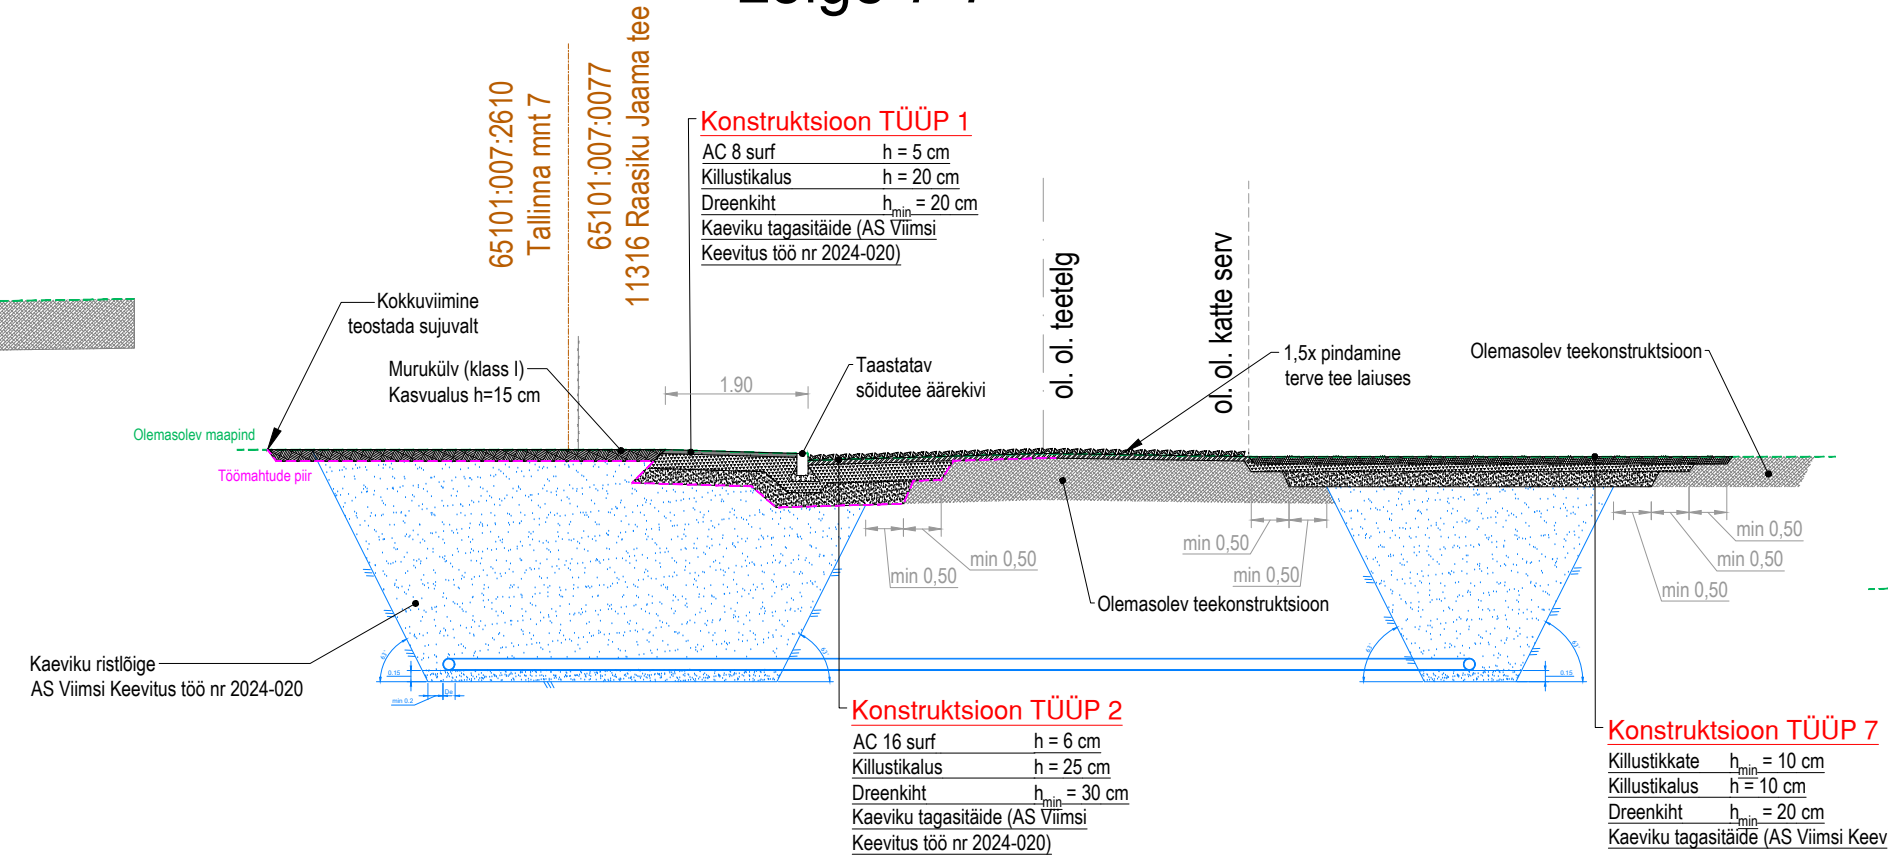


### Lõige 8-8

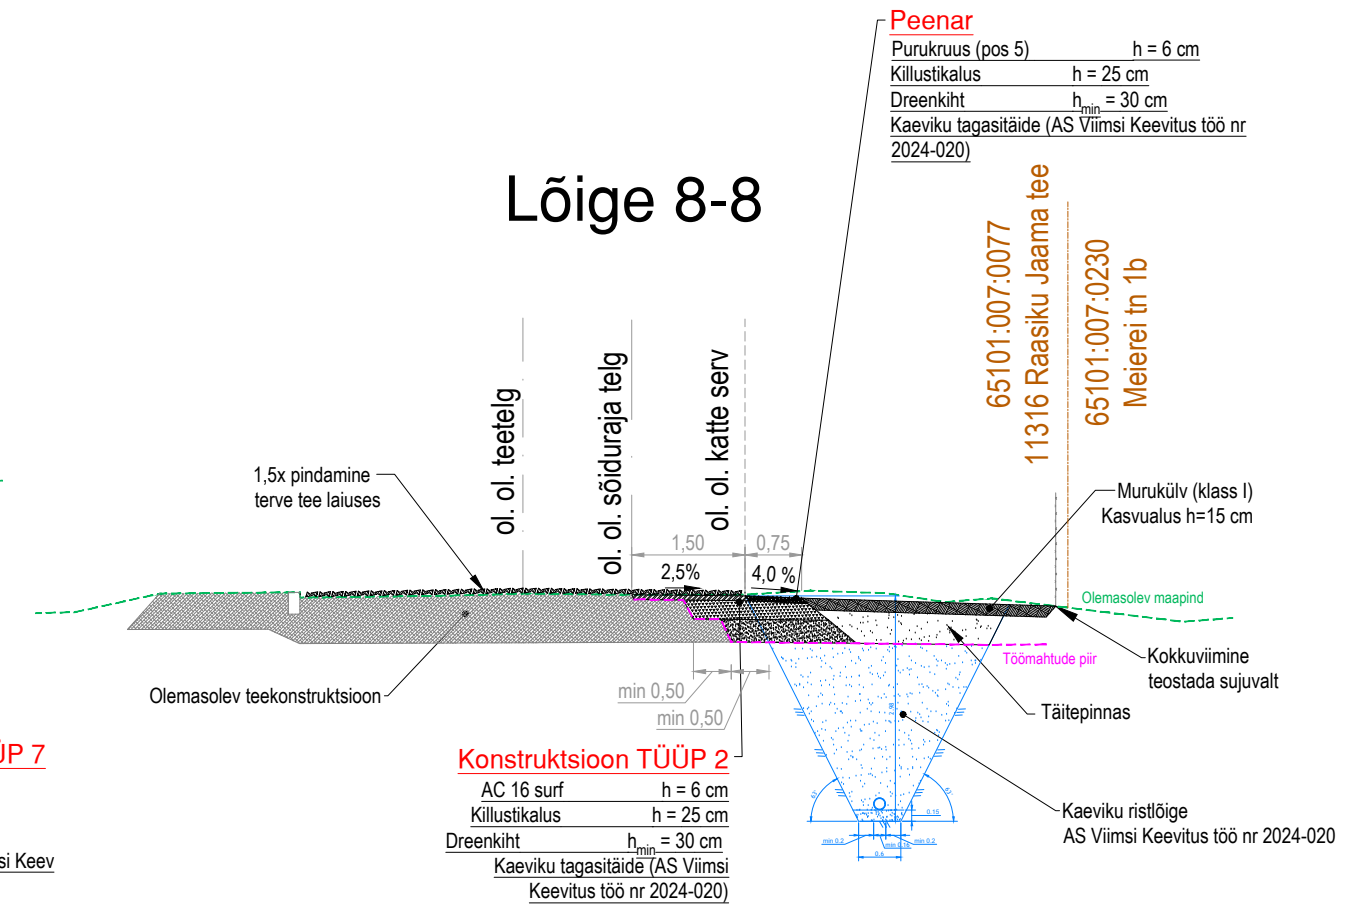

## Lõige 9-9

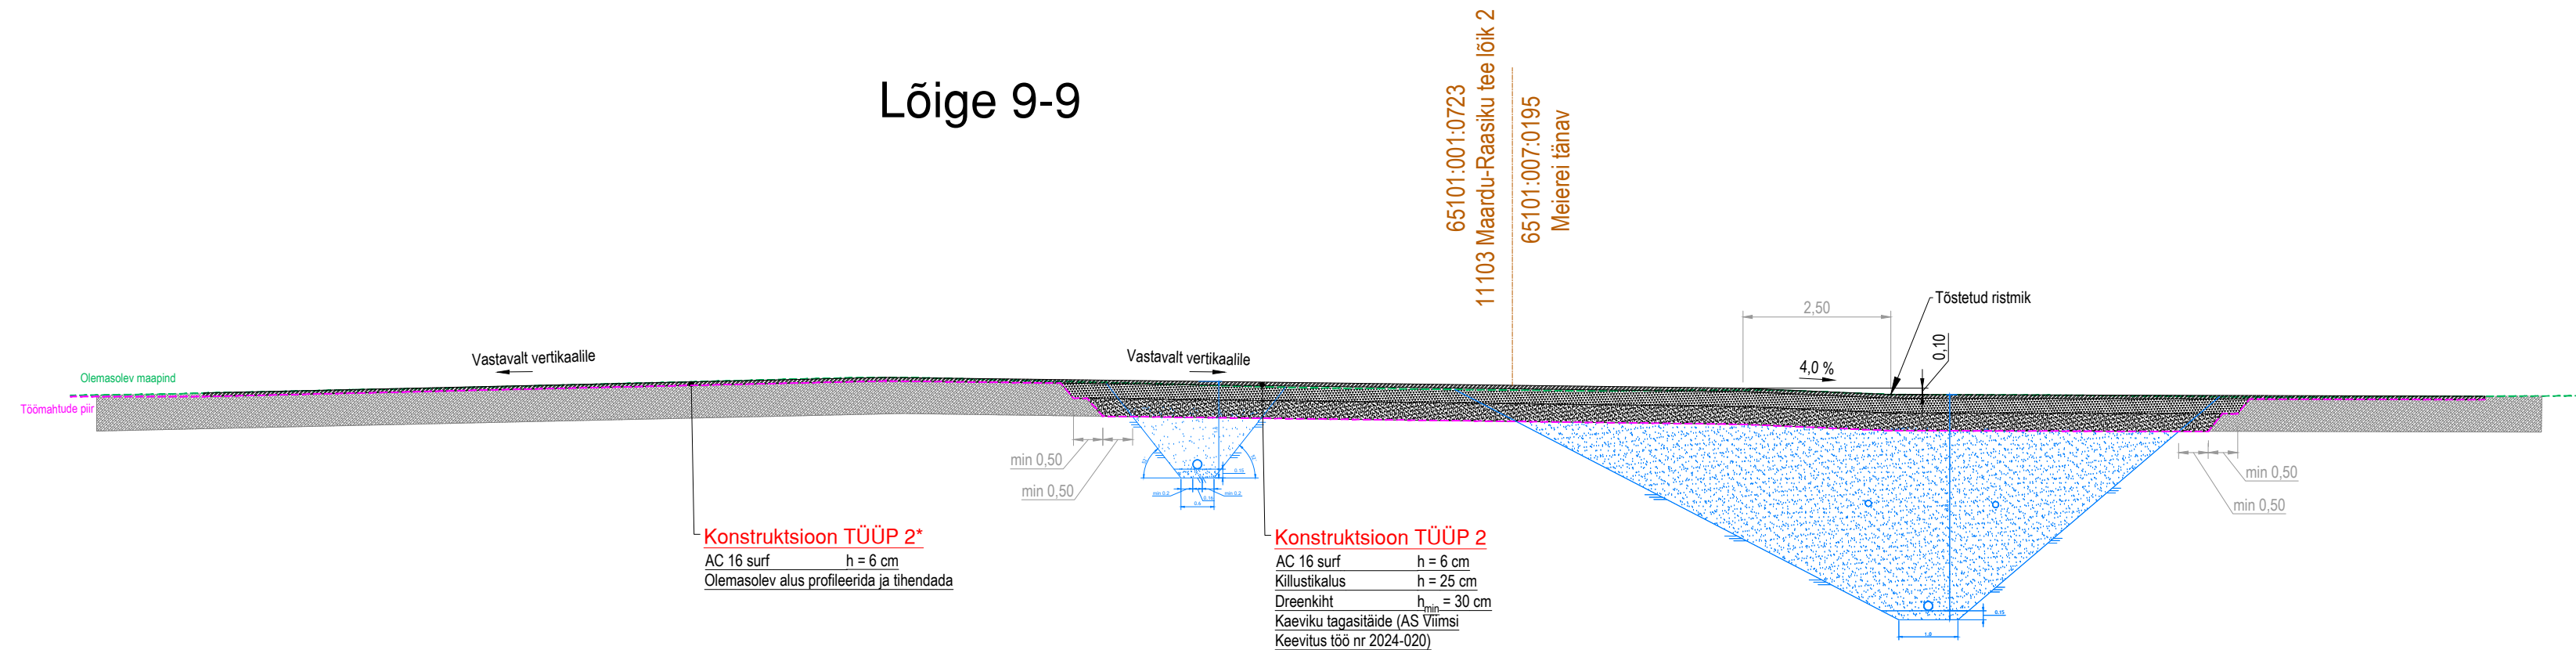

 <p>Kaisla 3 Tallinn 13516 Registrikood: 12566284 Tel +372 502 6788 esprii@esprii.ee www.esprii.ee</p>			<p>T88 tellija</p> <p>AS Viimsi Keevitus</p>		
			<p>T88 nimetus</p> <p>Harju maakond, Raasiku vald, Raasiku alevik</p> <p>Raasiku aleviku ühisveevärgi- ja kanalisatsiooni projekteerimis-ehitustööde, Osa II</p> <p>katele taastamise projekt</p>		
			<p>Joonise nimetus</p> <p>Tüüpistilõiked</p>		
Juhataja	Mikk Mutso		Staadium	<p>Mõõtkaava</p> <p>1:500</p>	T88 nr
Projekteerija	Germo Iivasmets		Põhiprojekt		24016
Vastutav insener	Mikk Mutso		Kuupäev		Joonise nr
			05.05.2025		TL-6-02