


ISIKLIKU KASUTUSÕIGUSEGA KOORMAMISE PLAAN

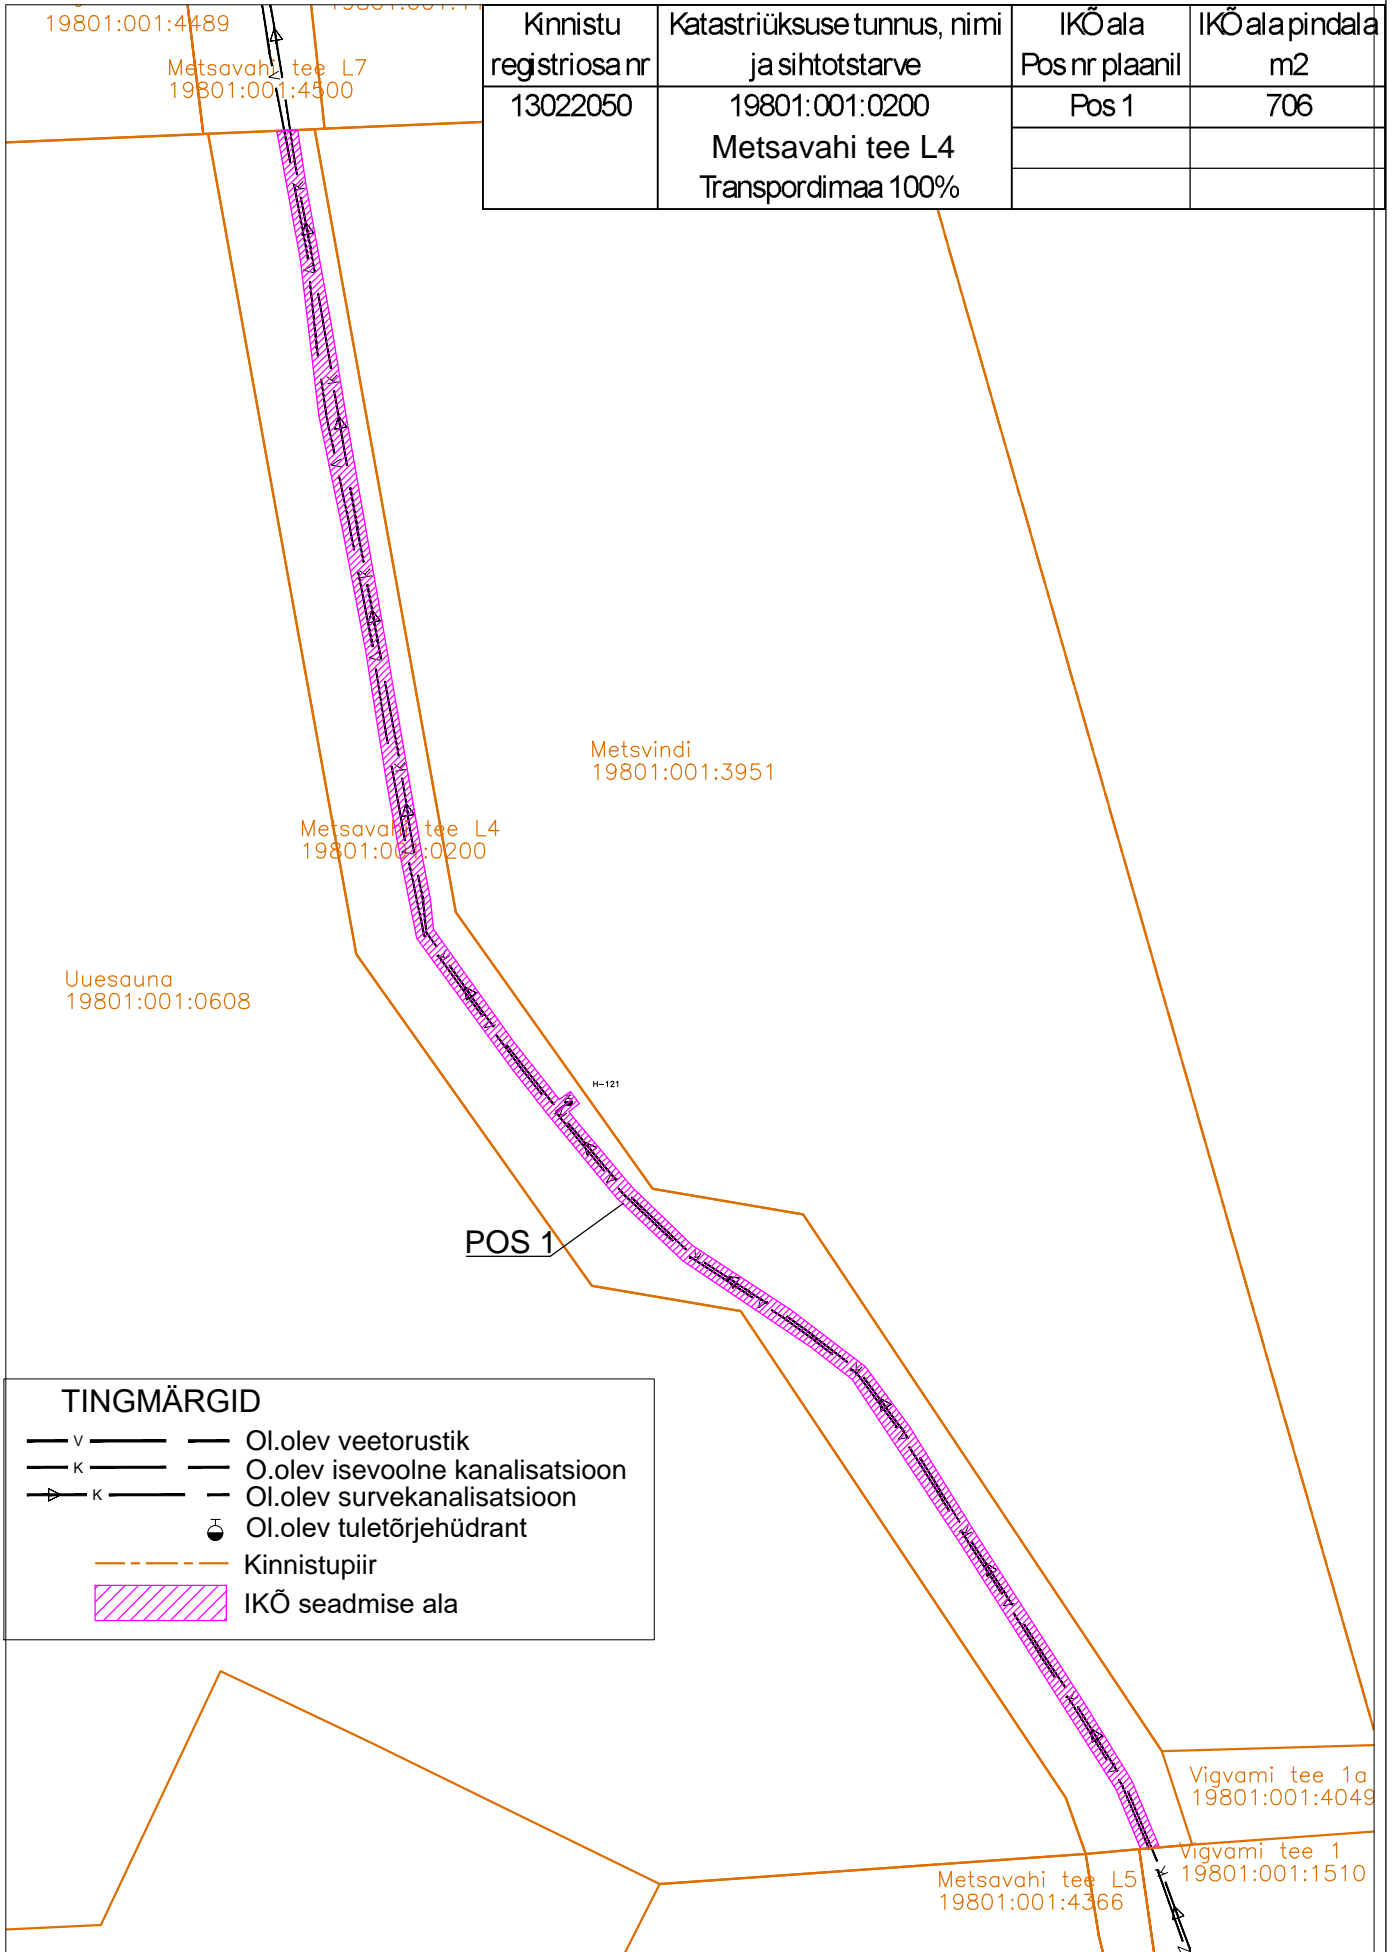

TINGMÄRGID

- v — Ol.olev veetorustik
- k — Ol.olev iseoolne kanalisatsioon
- ▶ k — Ol.olev survekanalisatsioon
- ⊙ Ol.olev tuletõrjehüdrant
- - - Kinnistupiir
- ▨ IKÕ seadmise ala