


Isikliku kasutusõiguse seadmise plaan

IKÕ ala pos nr	Registriosaka nr, KV kood	Katastriüksuse tunnus, nimi ja sihtotstarve	Ala pindala (m2)
1	8494350, KV9670	93002:001:0053; 19246 Vändra-Lokuta-Lelle tee transpordimaa	39

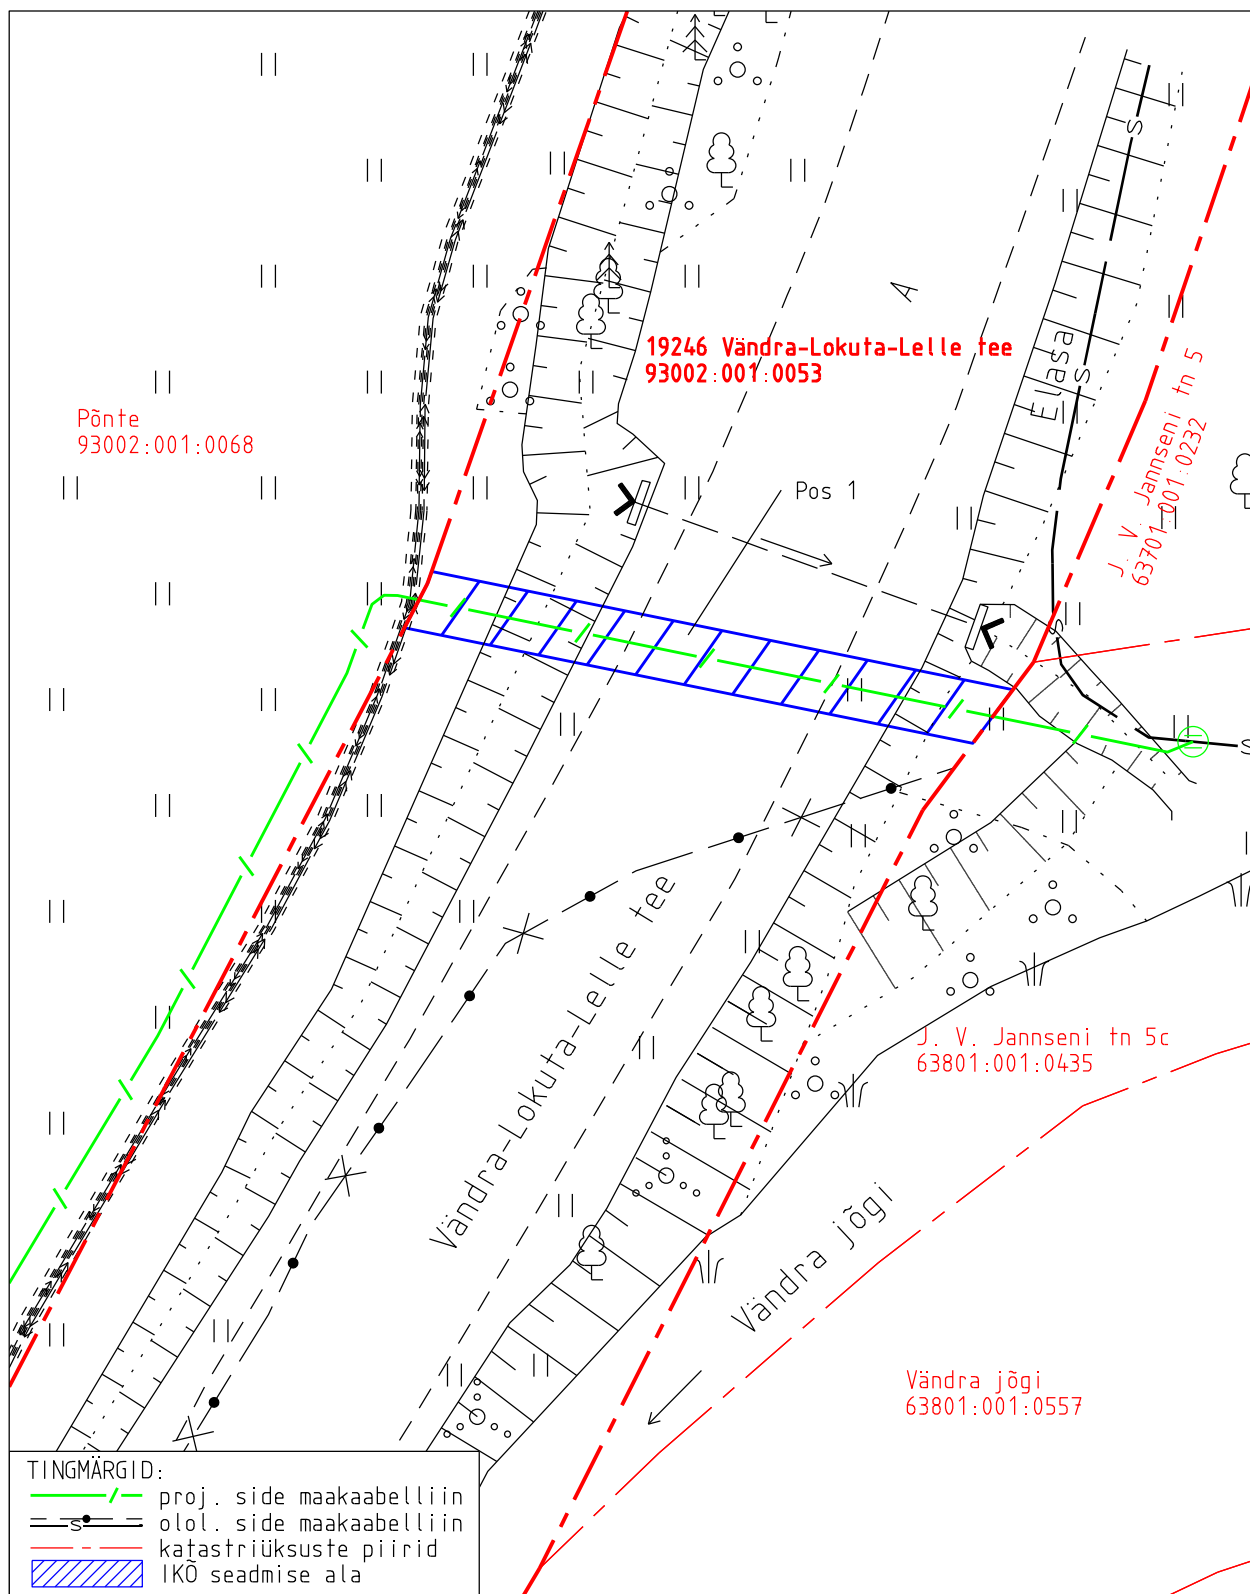

Projekti nimetus EveconWiso päikesepargi Tele2 sideühendus				Töö nr 15318P
Projekti koostaja Kirjanurk OÜ	Plaanide koostaja A. Jankovskaja	Mõõtkava 1:250	Leht 1-1	Kuupäev 03.09.2026