
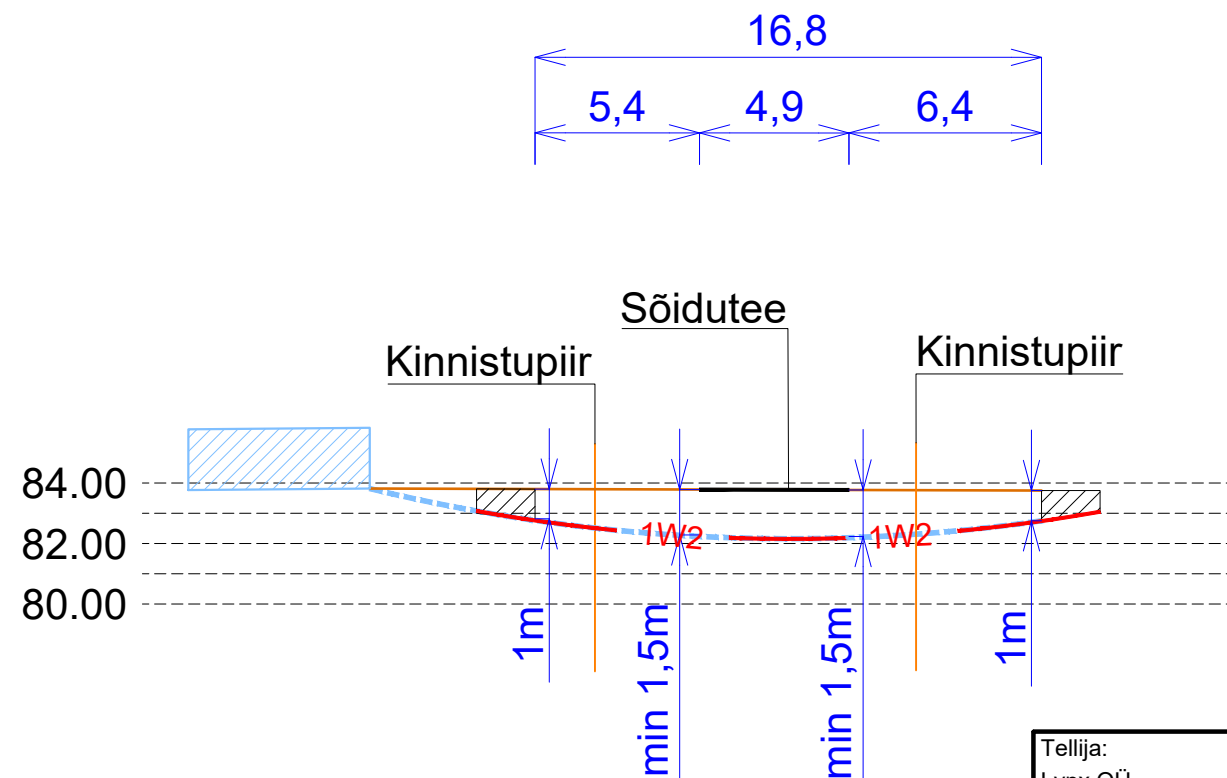


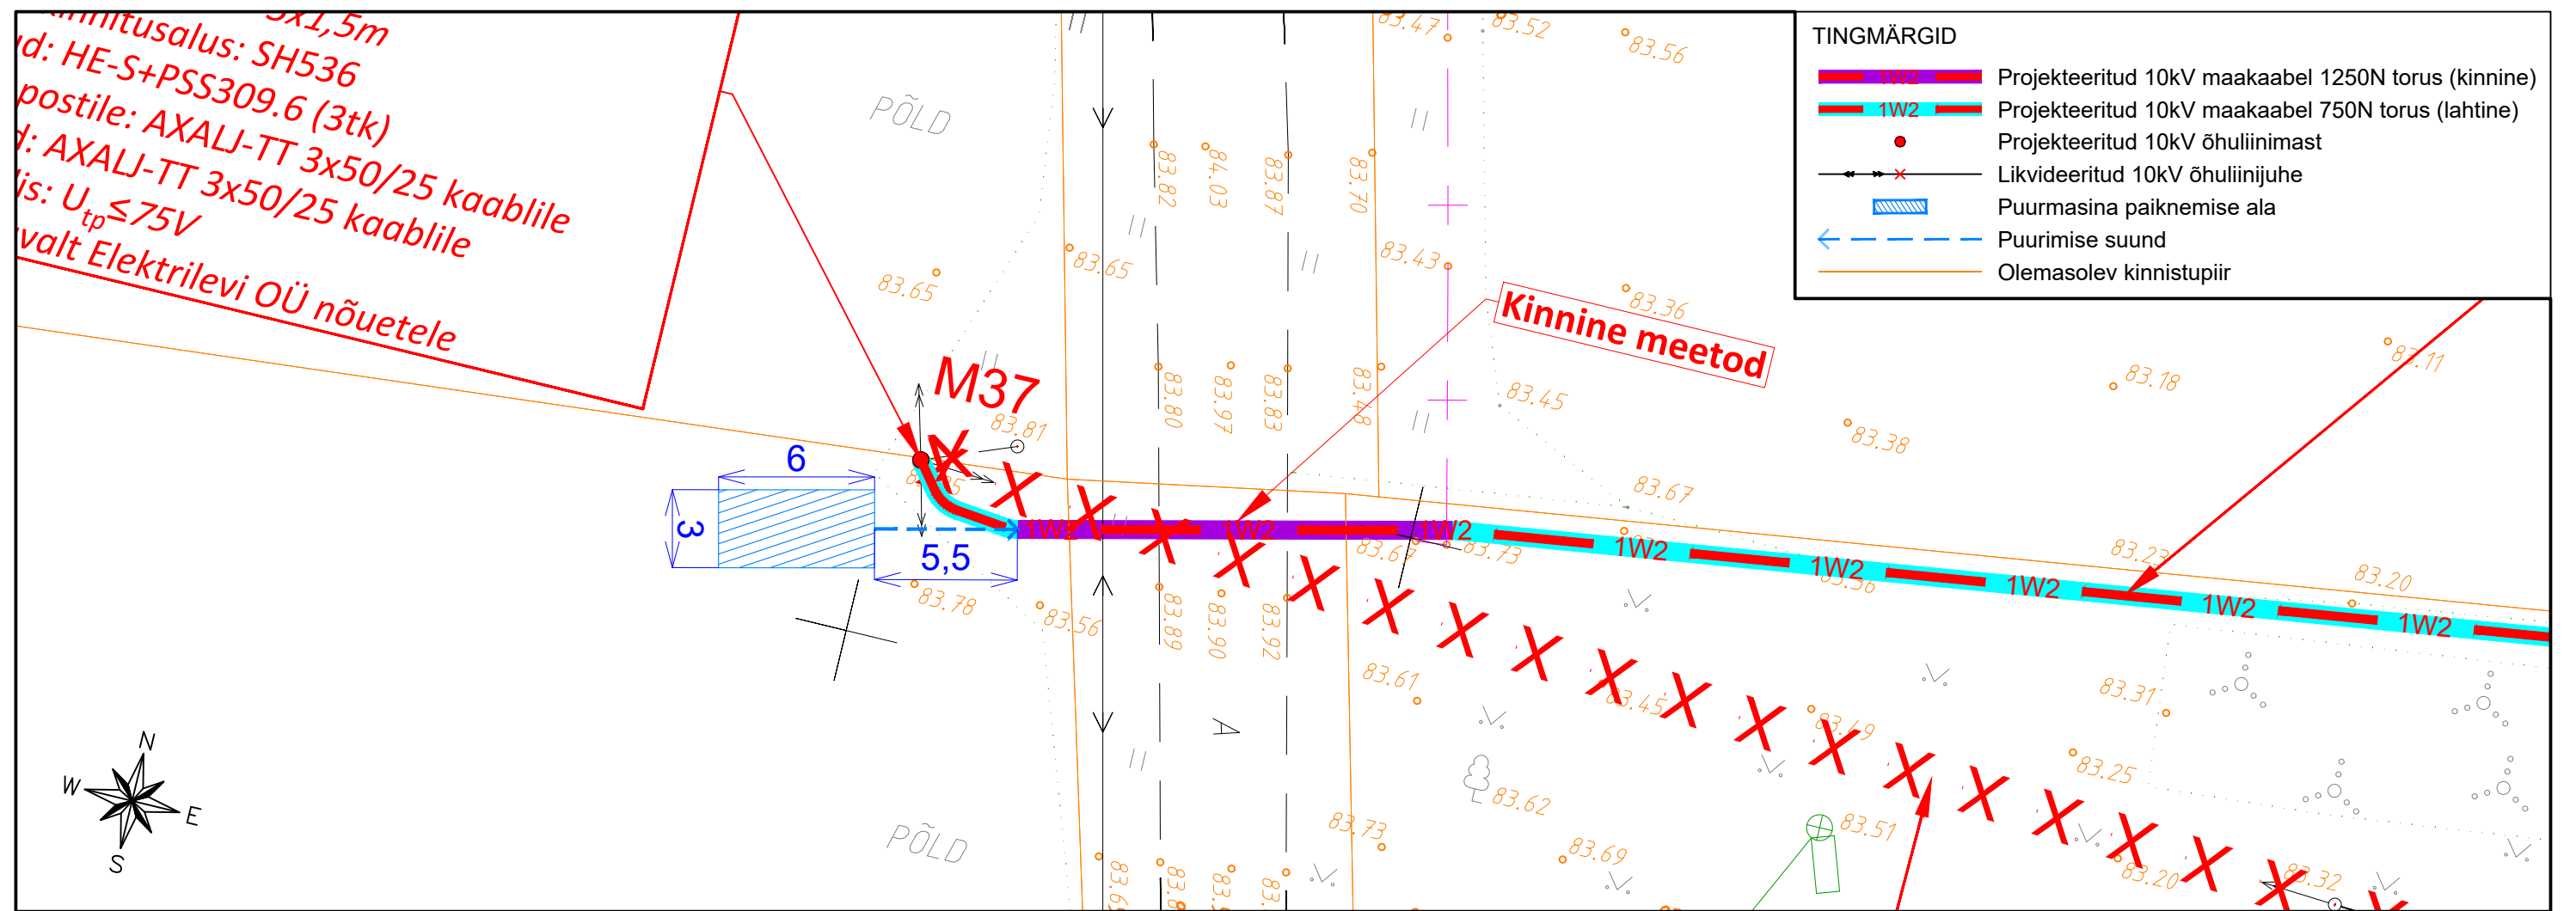

Tellija: Lynx OÜ			Joonis: Ristmeväli			Joonise nr:	Mõõtkava:	Leht:
						EL-4-03	1:500 / A3	1/1
Stadium:	Tööprojekt		Töö nimetus:			Versioon:		Kuupäev:
Koostas:	V. J. Rätsep		Tõnu kinnistu 10kV elektrivõrgu ümberprojekteerimine			v01		13.06.2026
Vastutav spetsialist:	V. J. Rätsep		Aadress:			 Salve 2a Tallinn 11612 Tel: (+372) 6 701 066 www.eservice.ee Elektritööde reg nr: EL10360030-0001		
Proj. kood:	TC1158		Vahuküla, Järva vald, Järva maakond					
Töö nr:	26_2370		TC1158 TP EL-4-03 v01 Ristmeväli					