


Koormatava ala asendiplaan

Kinnistu nimi: 11260 Jõelähtme-Kemba tee (KV74936)

Katastritunnus: 35201:001:0229

Asukoht: Kaberla küla, Kuusalu vald, Harju maakond

Kirjanurk OÜ töö nr 4950P/ Enefit Connect OÜ tellimus VT1360

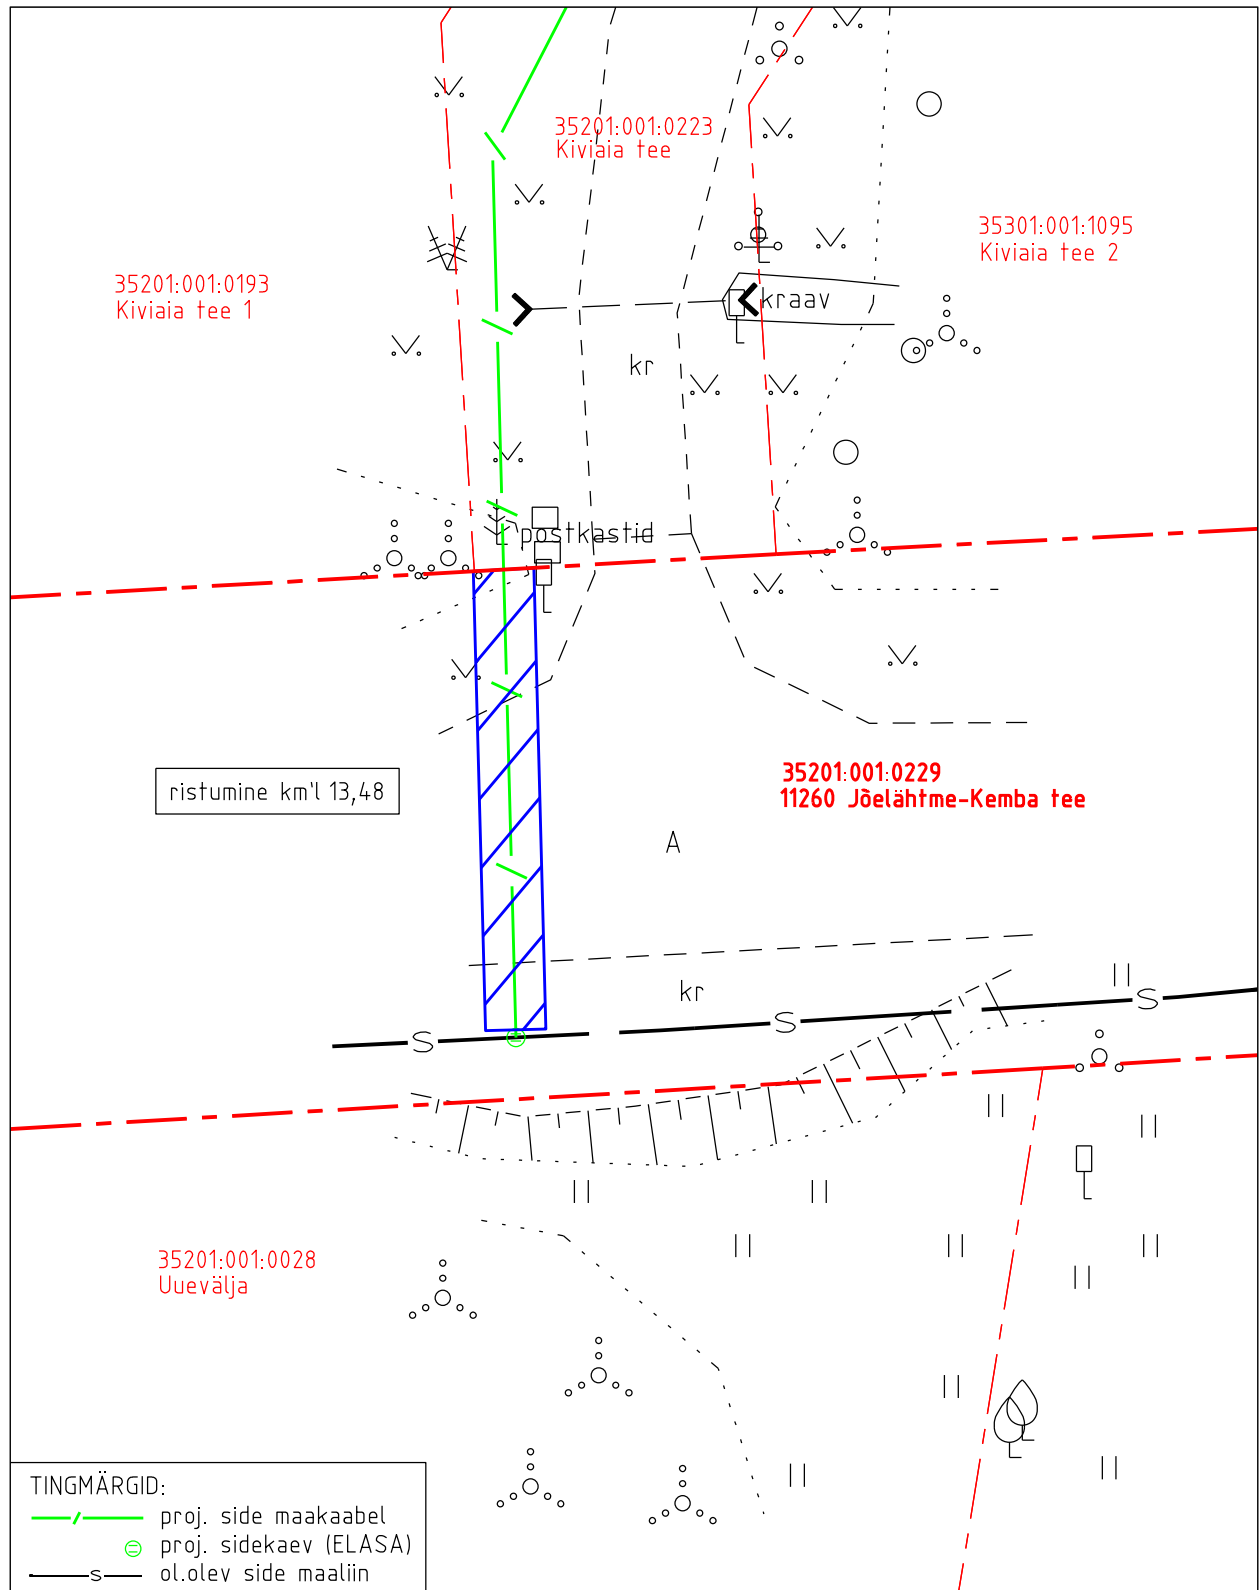

- TINGMÄRGID:**
- proj. side maakaabel
 - proj. sidekaev (ELASA)
 - ol.olev side maaliin
- Koormatava ala pindala kokku 30 m²**
- Lepingu objektiks oleva katastriüksuse piir
 - Katastriüksuste piirid

Plaan 1-1
M 1:250

Koostaja:
OÜ Kirjanurk