


Koormatava ala asendiplaan

Kinnistu nimi: 11260 Jõelähtme-Kemba tee (KV74936)

Katastritunnus: 35201:001:0229

Asukoht: Kaberla küla, Kuusalu vald, Harju maakond

Kirjanurk OÜ töö nr 4950P/ Enefit Connect OÜ tellimus VT1360

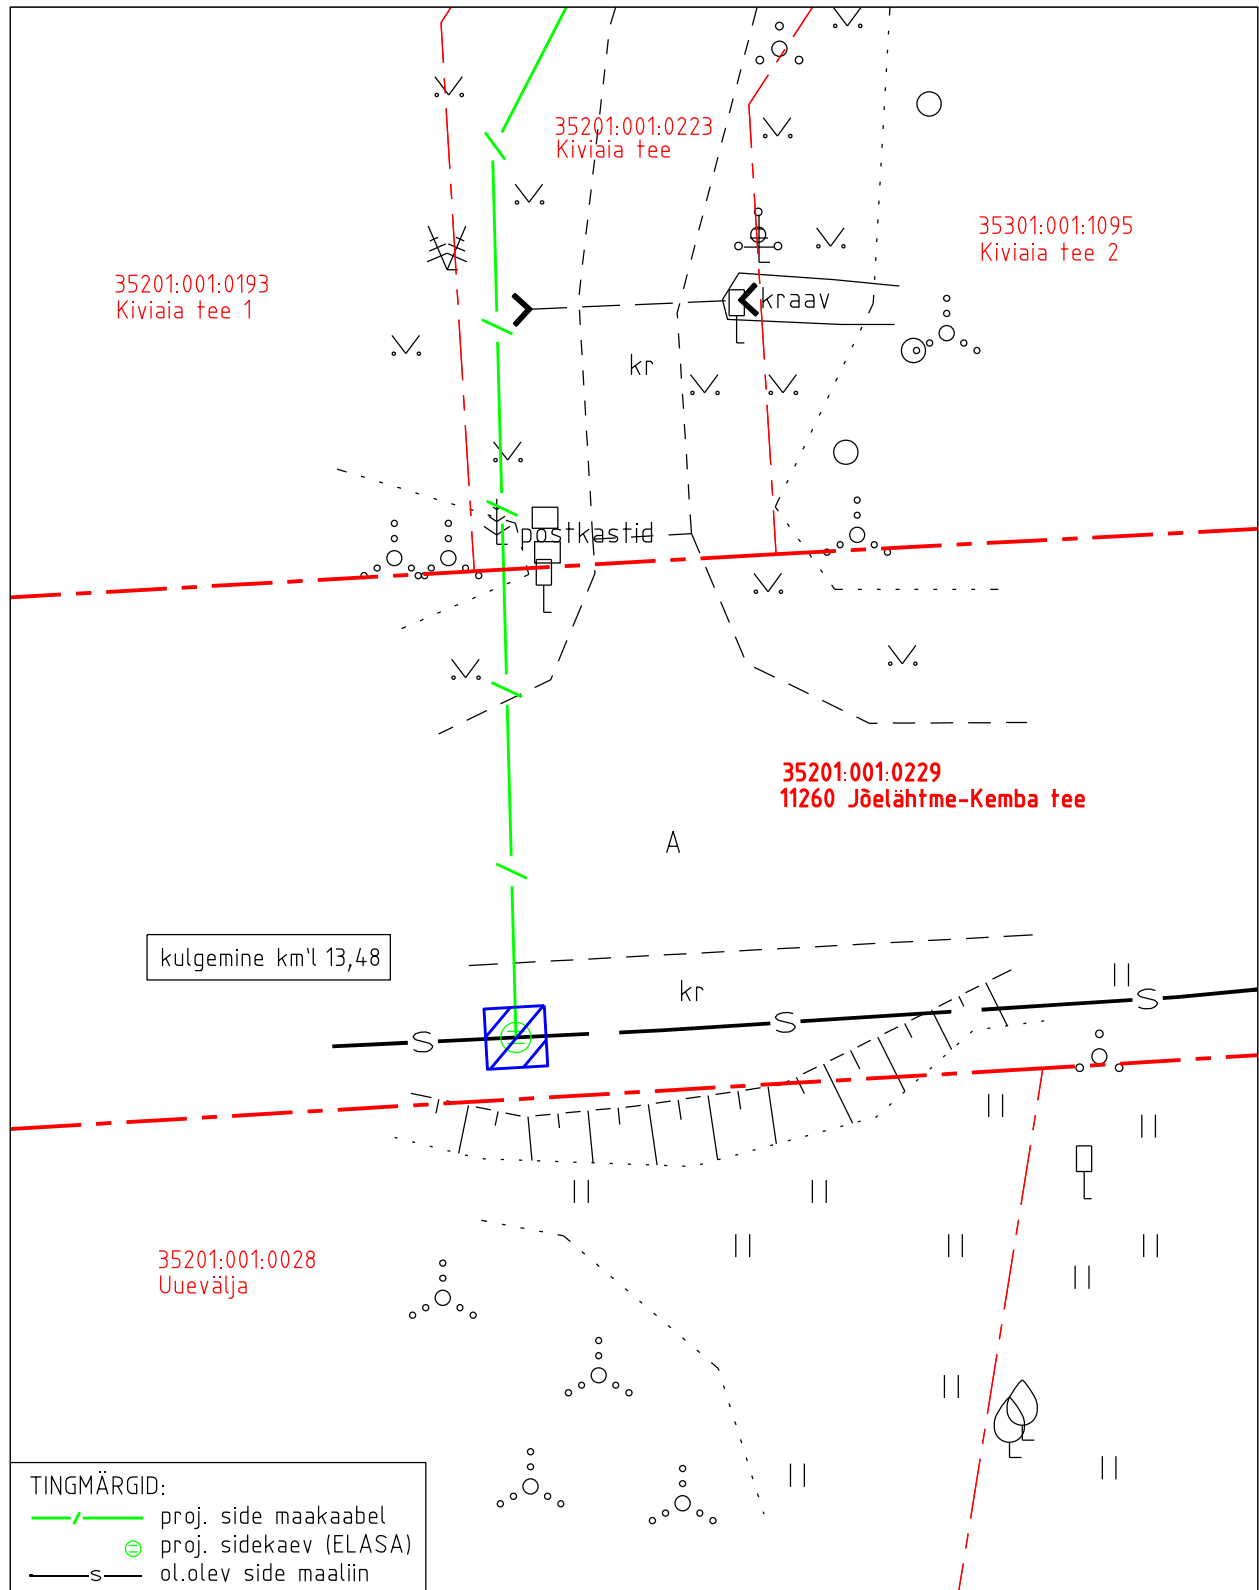

- Koormatava ala pindala kokku 4 m<sup>2</sup>
- Lepingu objektiks oleva katastriüksuse piir
- Katastriüksuste piirid

Plaan 1-1  
M 1:250

Koostaja:  
OÜ Kirjanurk