


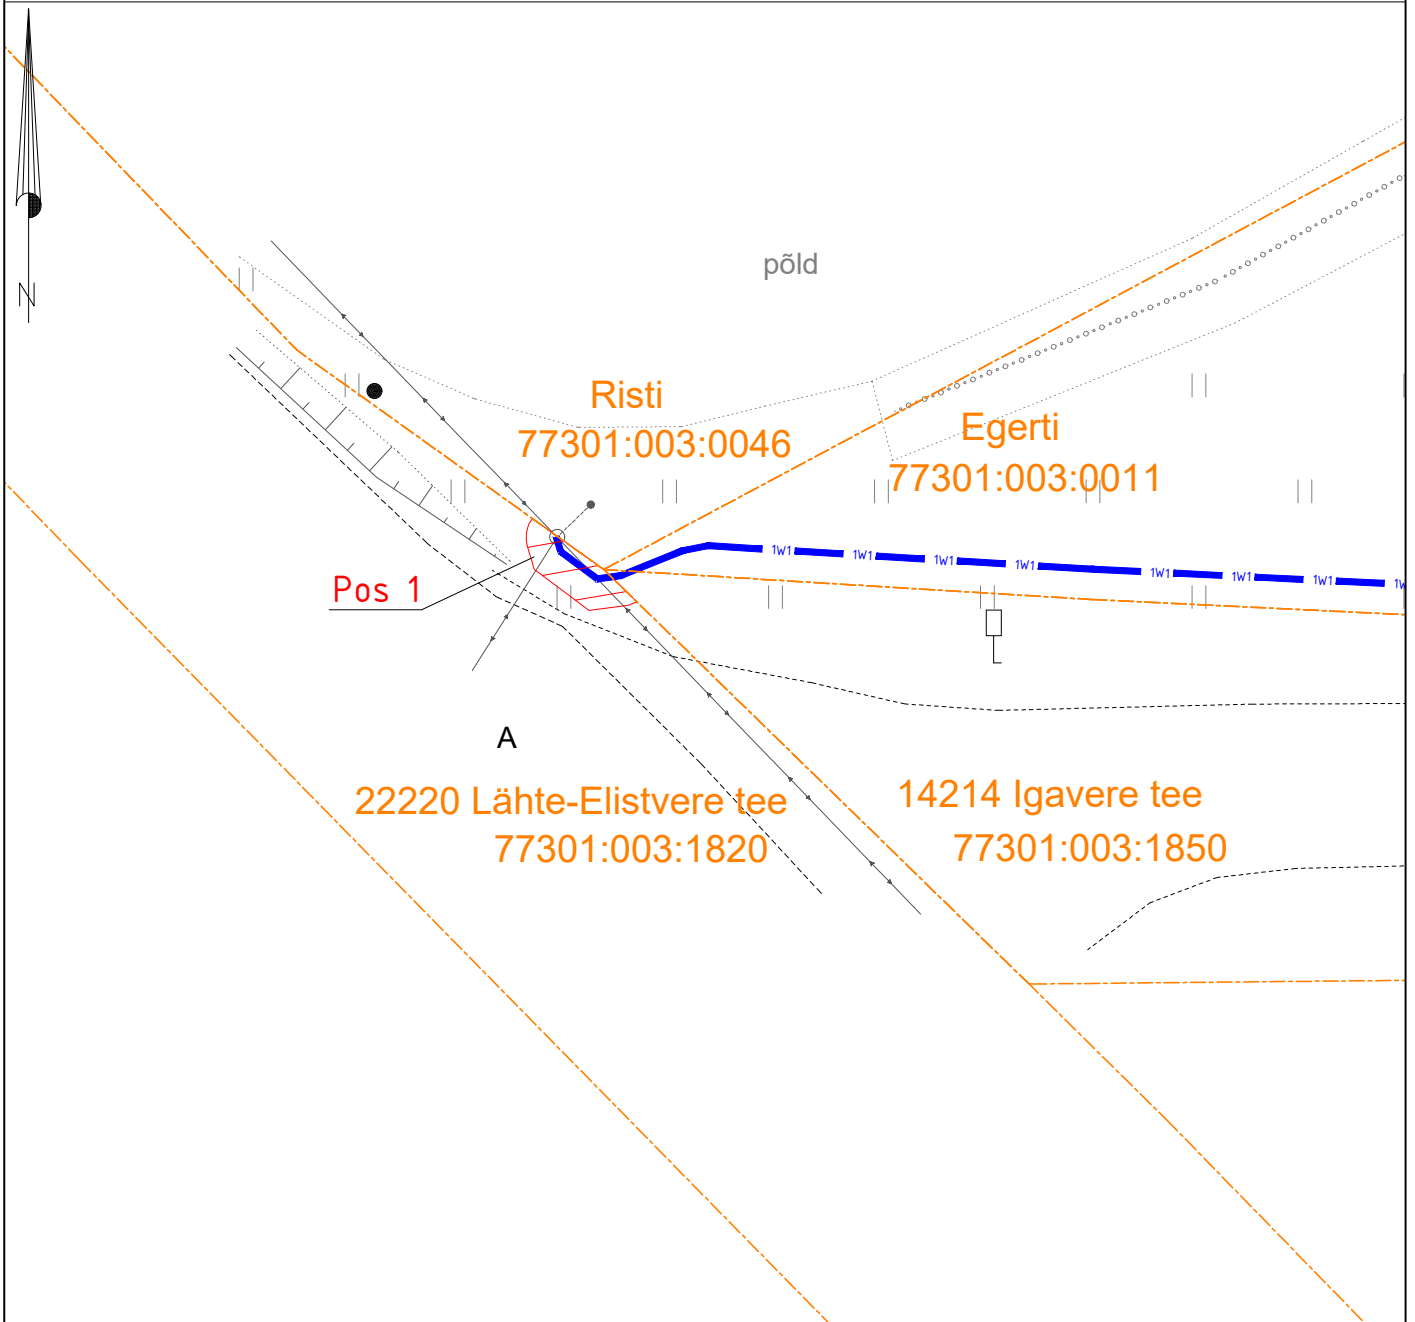


Isikliku kasutusõiguse seadmise plaan

Jrk nr	IKÕ ala Pos nr (plaanil)	Kinnistu registriosa number	Katastriüksuse tunnus, nimi ja sihtotstarve;	Ala pindala ruutmeetrites m ²
1.	POS 1	6046150	77301:003:1820 22220 Lähte-Elistvere tee transpordimaa	5



 Isikliku kasutusõiguse seadmise ala
 Katastriüksuste piirid

 1W1 — Projekteeritud Elektrilevi 0,4kV kaabel kaablikaitsetorus
 Projekteeritava maakaabli pikkus 2,5m

Projekti nimi / aadress		Egerti kinnistu liitumine elektrivõrguga Juula küla, Tartu vald, Tartu maakond		Töö nr LC2480
Koostaja	Janno Lütt AS Stik-Elekter / Projekteeija Tel: 53400127 / E-post: janno@stik-elekter.ee	Mõõtkava M 1:250	Leht / formaat Leht 1 / A4	Kuupäev 02.10.2024