


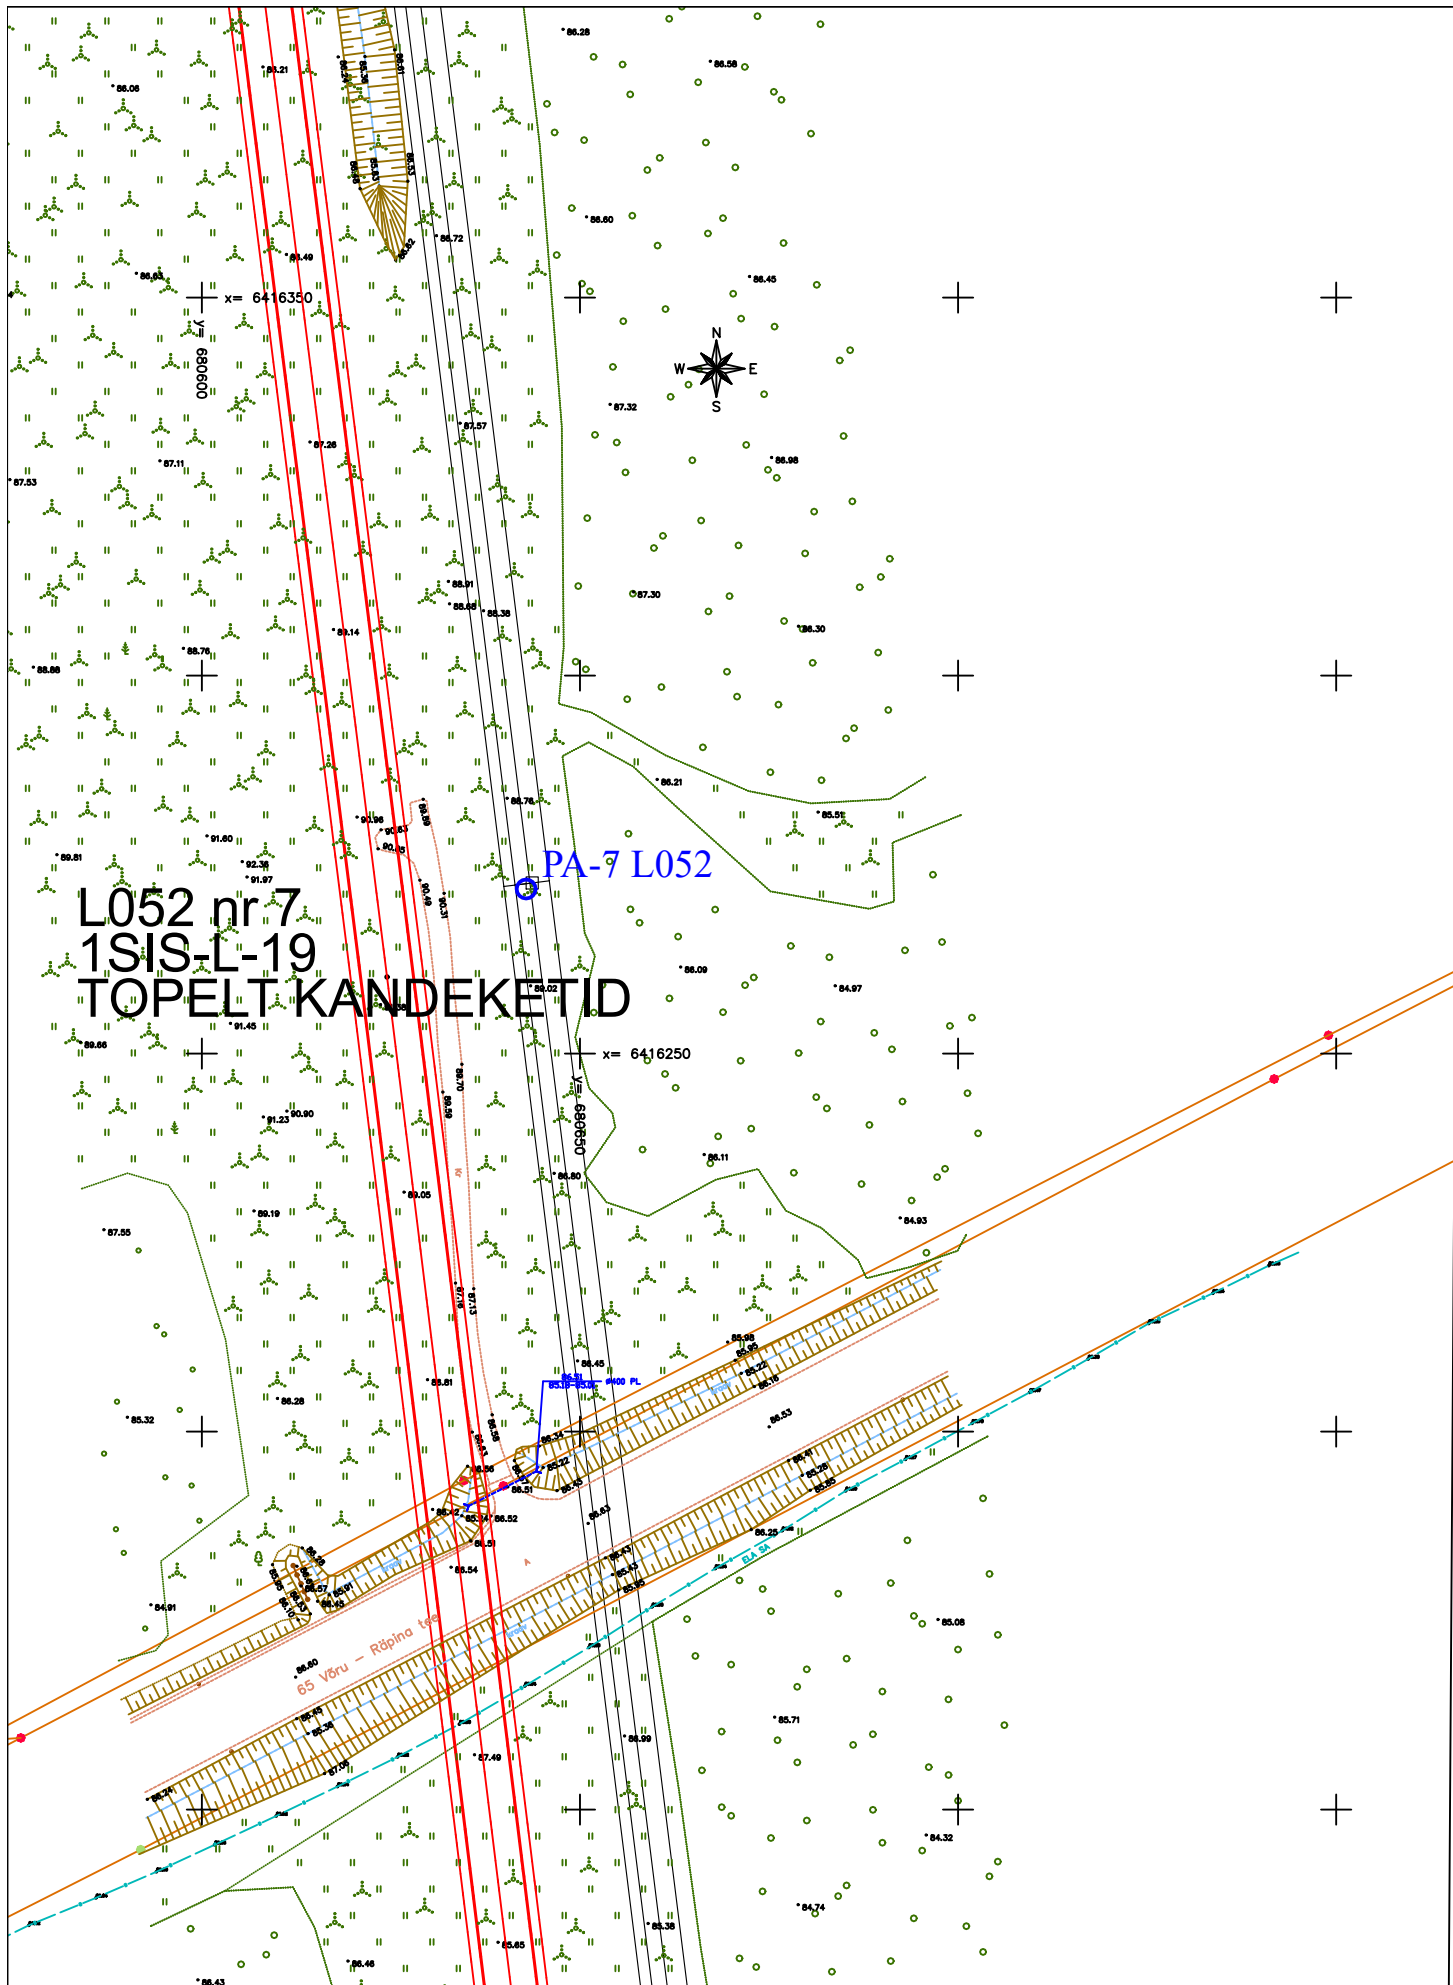

Töö nimetus:	Võrusoo mastid ja maakaabelliin L052	Töö nr:	25-002	Joonise nimetus:	Uuringupunktide asendiplaan	Kuupäev:	05.03.2025	Mõõtkava:	M 1:250	Leht:	4	Lehti:	11	Joonise nr:	GL-1-4
--------------	---	---------	--------	------------------	-----------------------------	----------	------------	-----------	---------	-------	---	--------	----	-------------	--------